




- Legende
- Grill
 - Bank
 - Beleuchtung
 - Solitärsträucher (Stück)
 - Gehölz
 - Bänke
 - Hecken
 - Spielflächen
 - Spielgeräte
 - Fallschutzbelag
 - Sand
 - Radstellplatz
 - Kies
 - Abfallcontainer
 - Pflanzflächen
 - Rasenflächen
 - Leitplanke

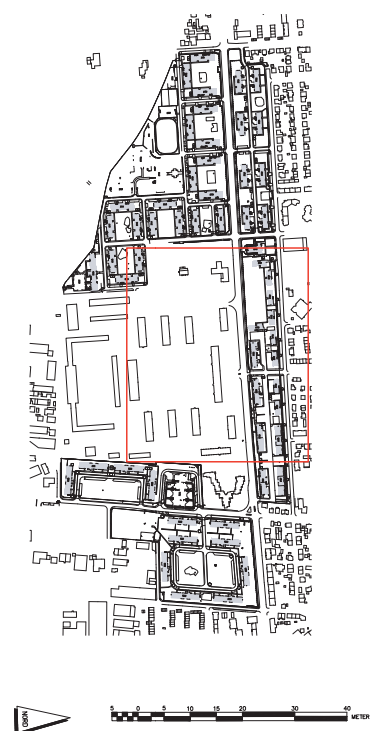


Stadt Heidelberg
Kämmerleamt
Marktplatz 10
69117 Heidelberg


Planverfasser
EILING Ingenieure GmbH
Charmyring 22/10
69115 Heidelberg
Tel. 0 62 21 - 65 63 10
Fax 0 62 21 - 65 63 130
E-Mail: info@eiling.de

Bestandserfassung der Freiflächen
Mark-Twain-Village

Planungsphase	Bestandserfassung	Bestandserfassung	Stand
Projektphase	Lageplan Frei-, Grün, Spiel- und Aufenthaltsflächen 3 von 4	Gezeichnet	8/2
Projektnummer	13603	Gezeichnet	1/2
Reifegröße	DIN A0	Gezeichnet	01.07.15
Plannummer	B-1-3	Gezeichnet	1:500

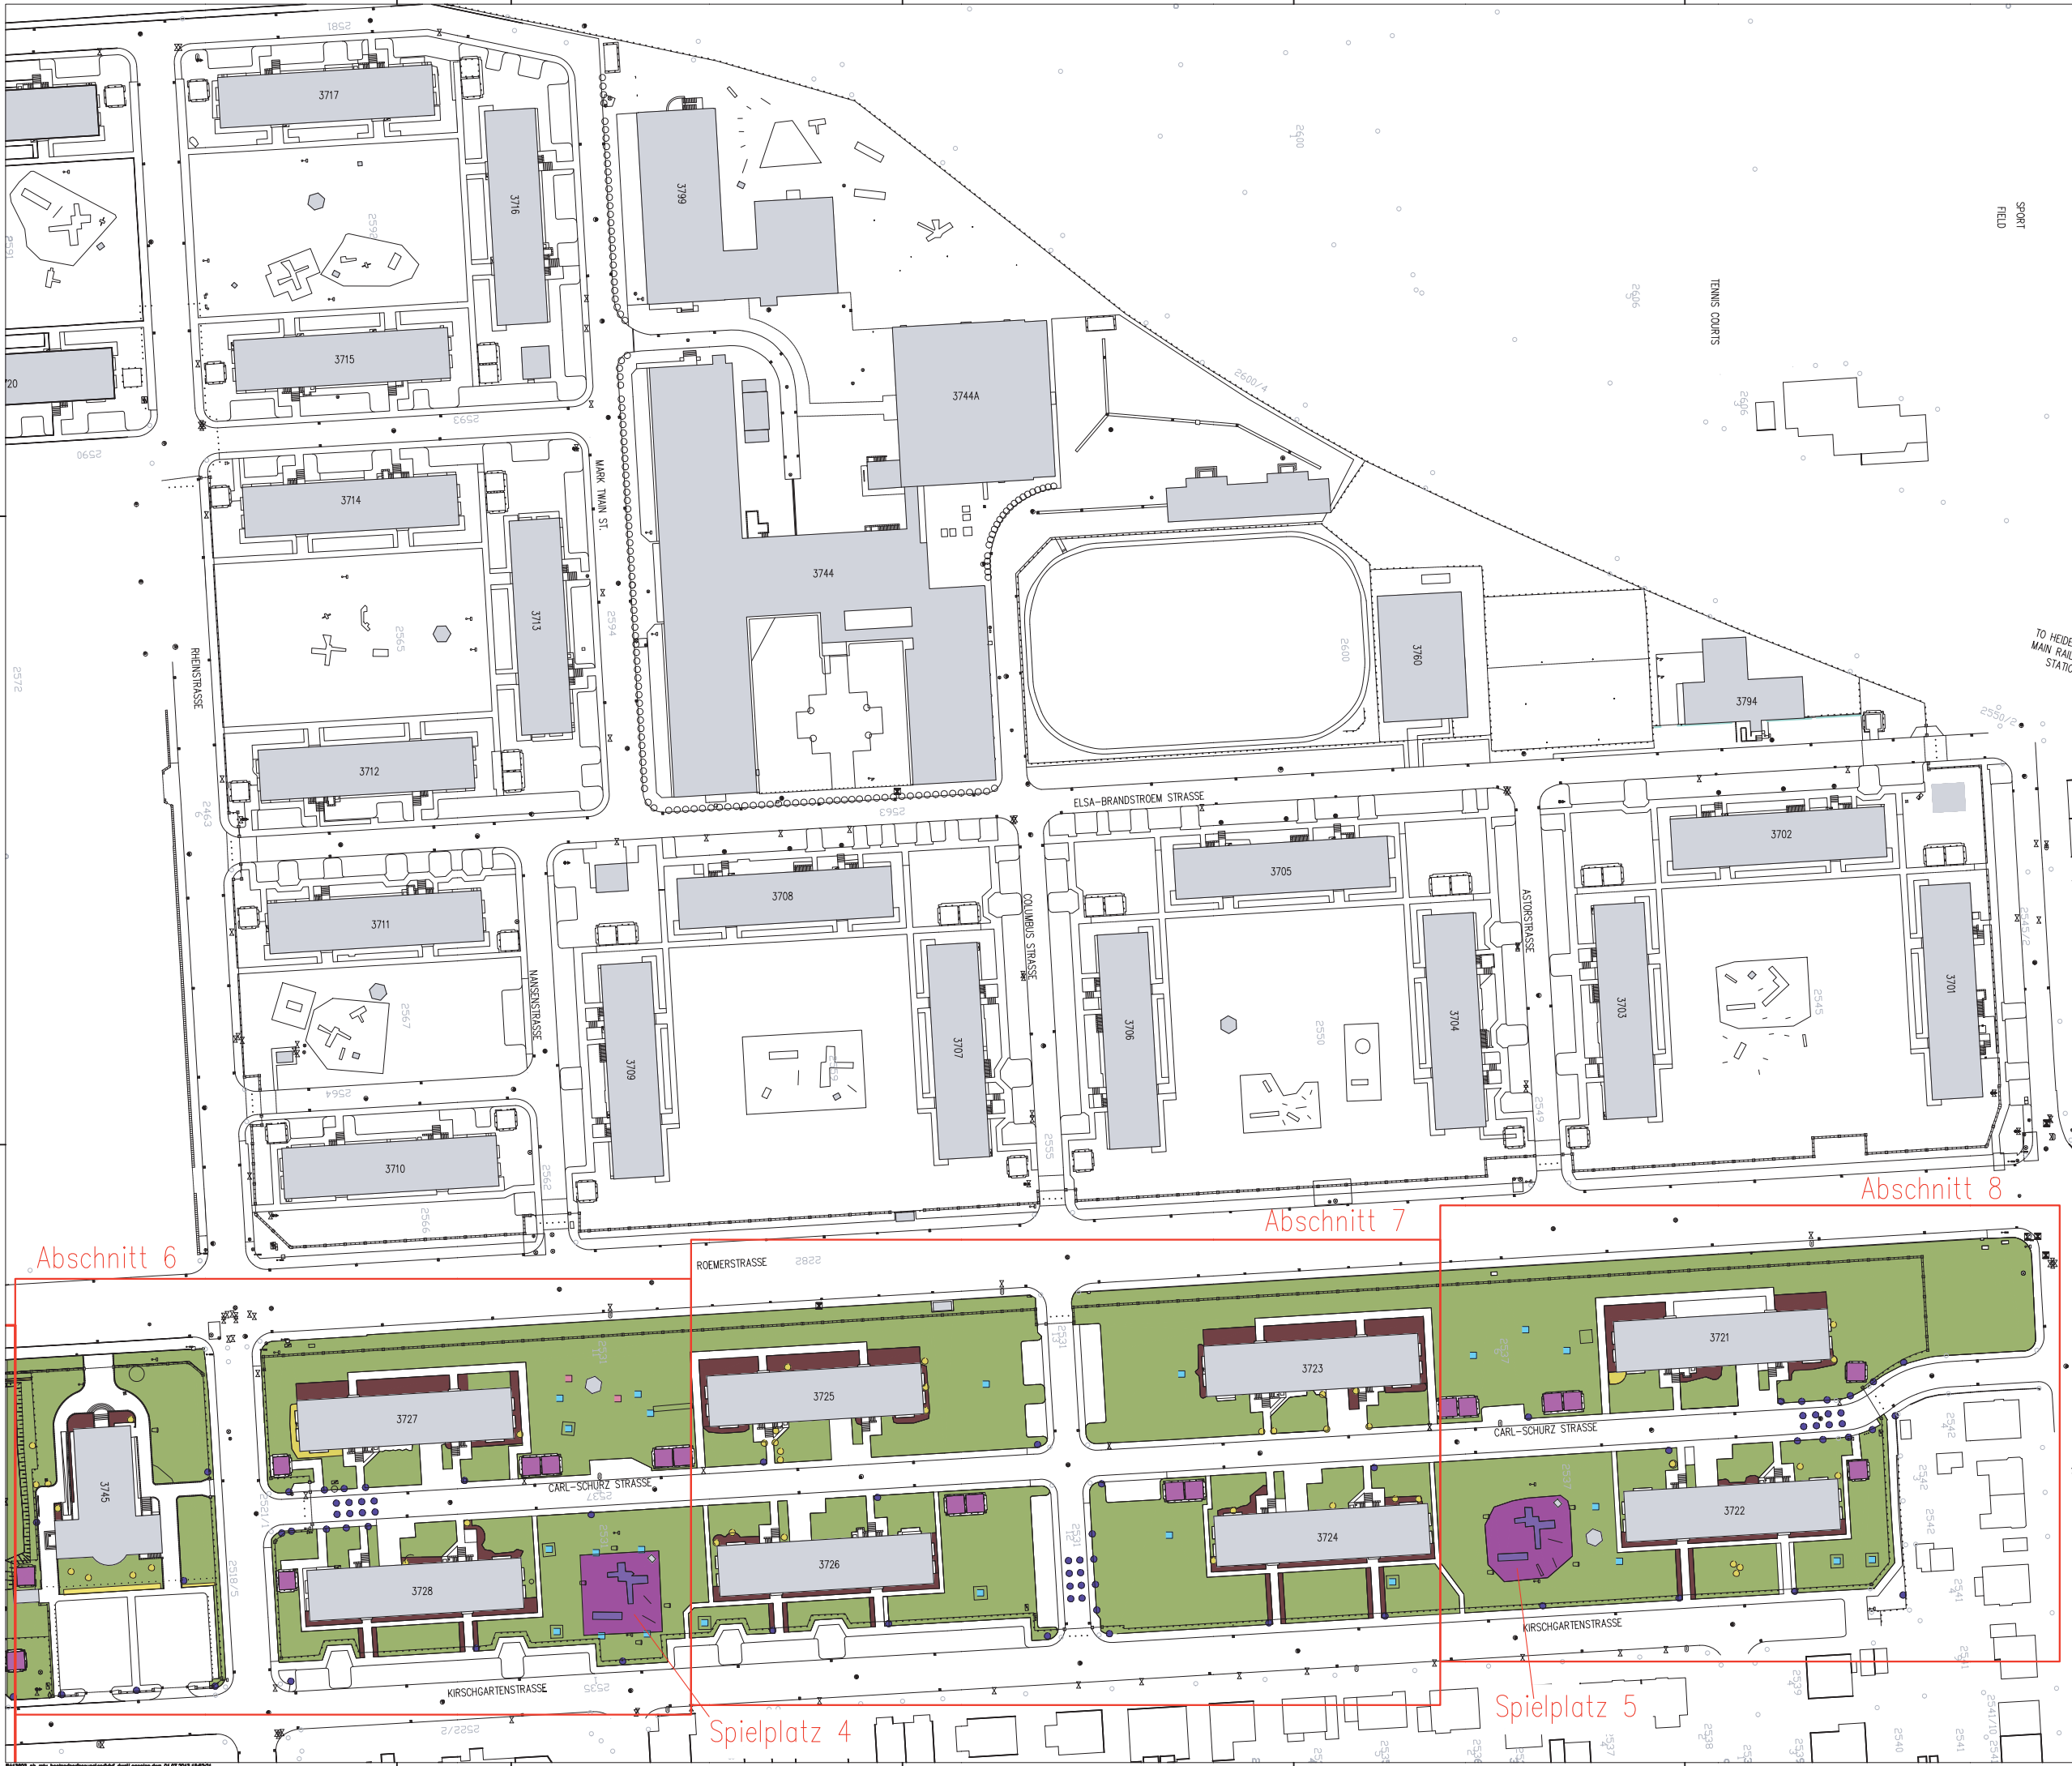

- Legende
- Grill
 - Bank
 - Beleuchtung
 - Solitärsträucher (Stück)
 - Gehölz
 - Bänke
 - Hecken
 - Spielflächen
 - Spielgeräte
 - Fallschutzbelag
 - Sand
 - Radstellplatz
 - Kies
 - Abfallcontainer
 - Pflanzflächen
 - Rasenflächen
 - Leitplanke

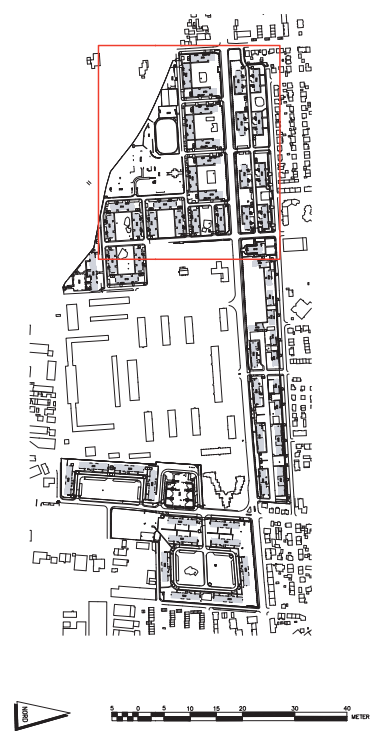



Stadt Heidelberg
Kämmeramt
Marktplatz 10
69117 Heidelberg



Planerfassung
EILUNG Ingenieure GmbH
Charmyring 22/10
69115 Heidelberg
Tel. 0 62 21 - 65 63 10
Fax 0 62 21 - 65 63 130
E-Mail: info@eilung.de

Bestandserfassung der Freiflächen
Mark-Twain-Village

Planungsphase
Bestandserfassung

Projekt
Lageplan Frei-, Grün-, Spiel- und Aufenthaltsflächen 4 von 4


Projektnummer
13603

Reifegröße
DIN A0

Revisur	Gezeichnet	MD
01	01.07.15	02

Maßstab
1:500

Plannummer
B-1.4

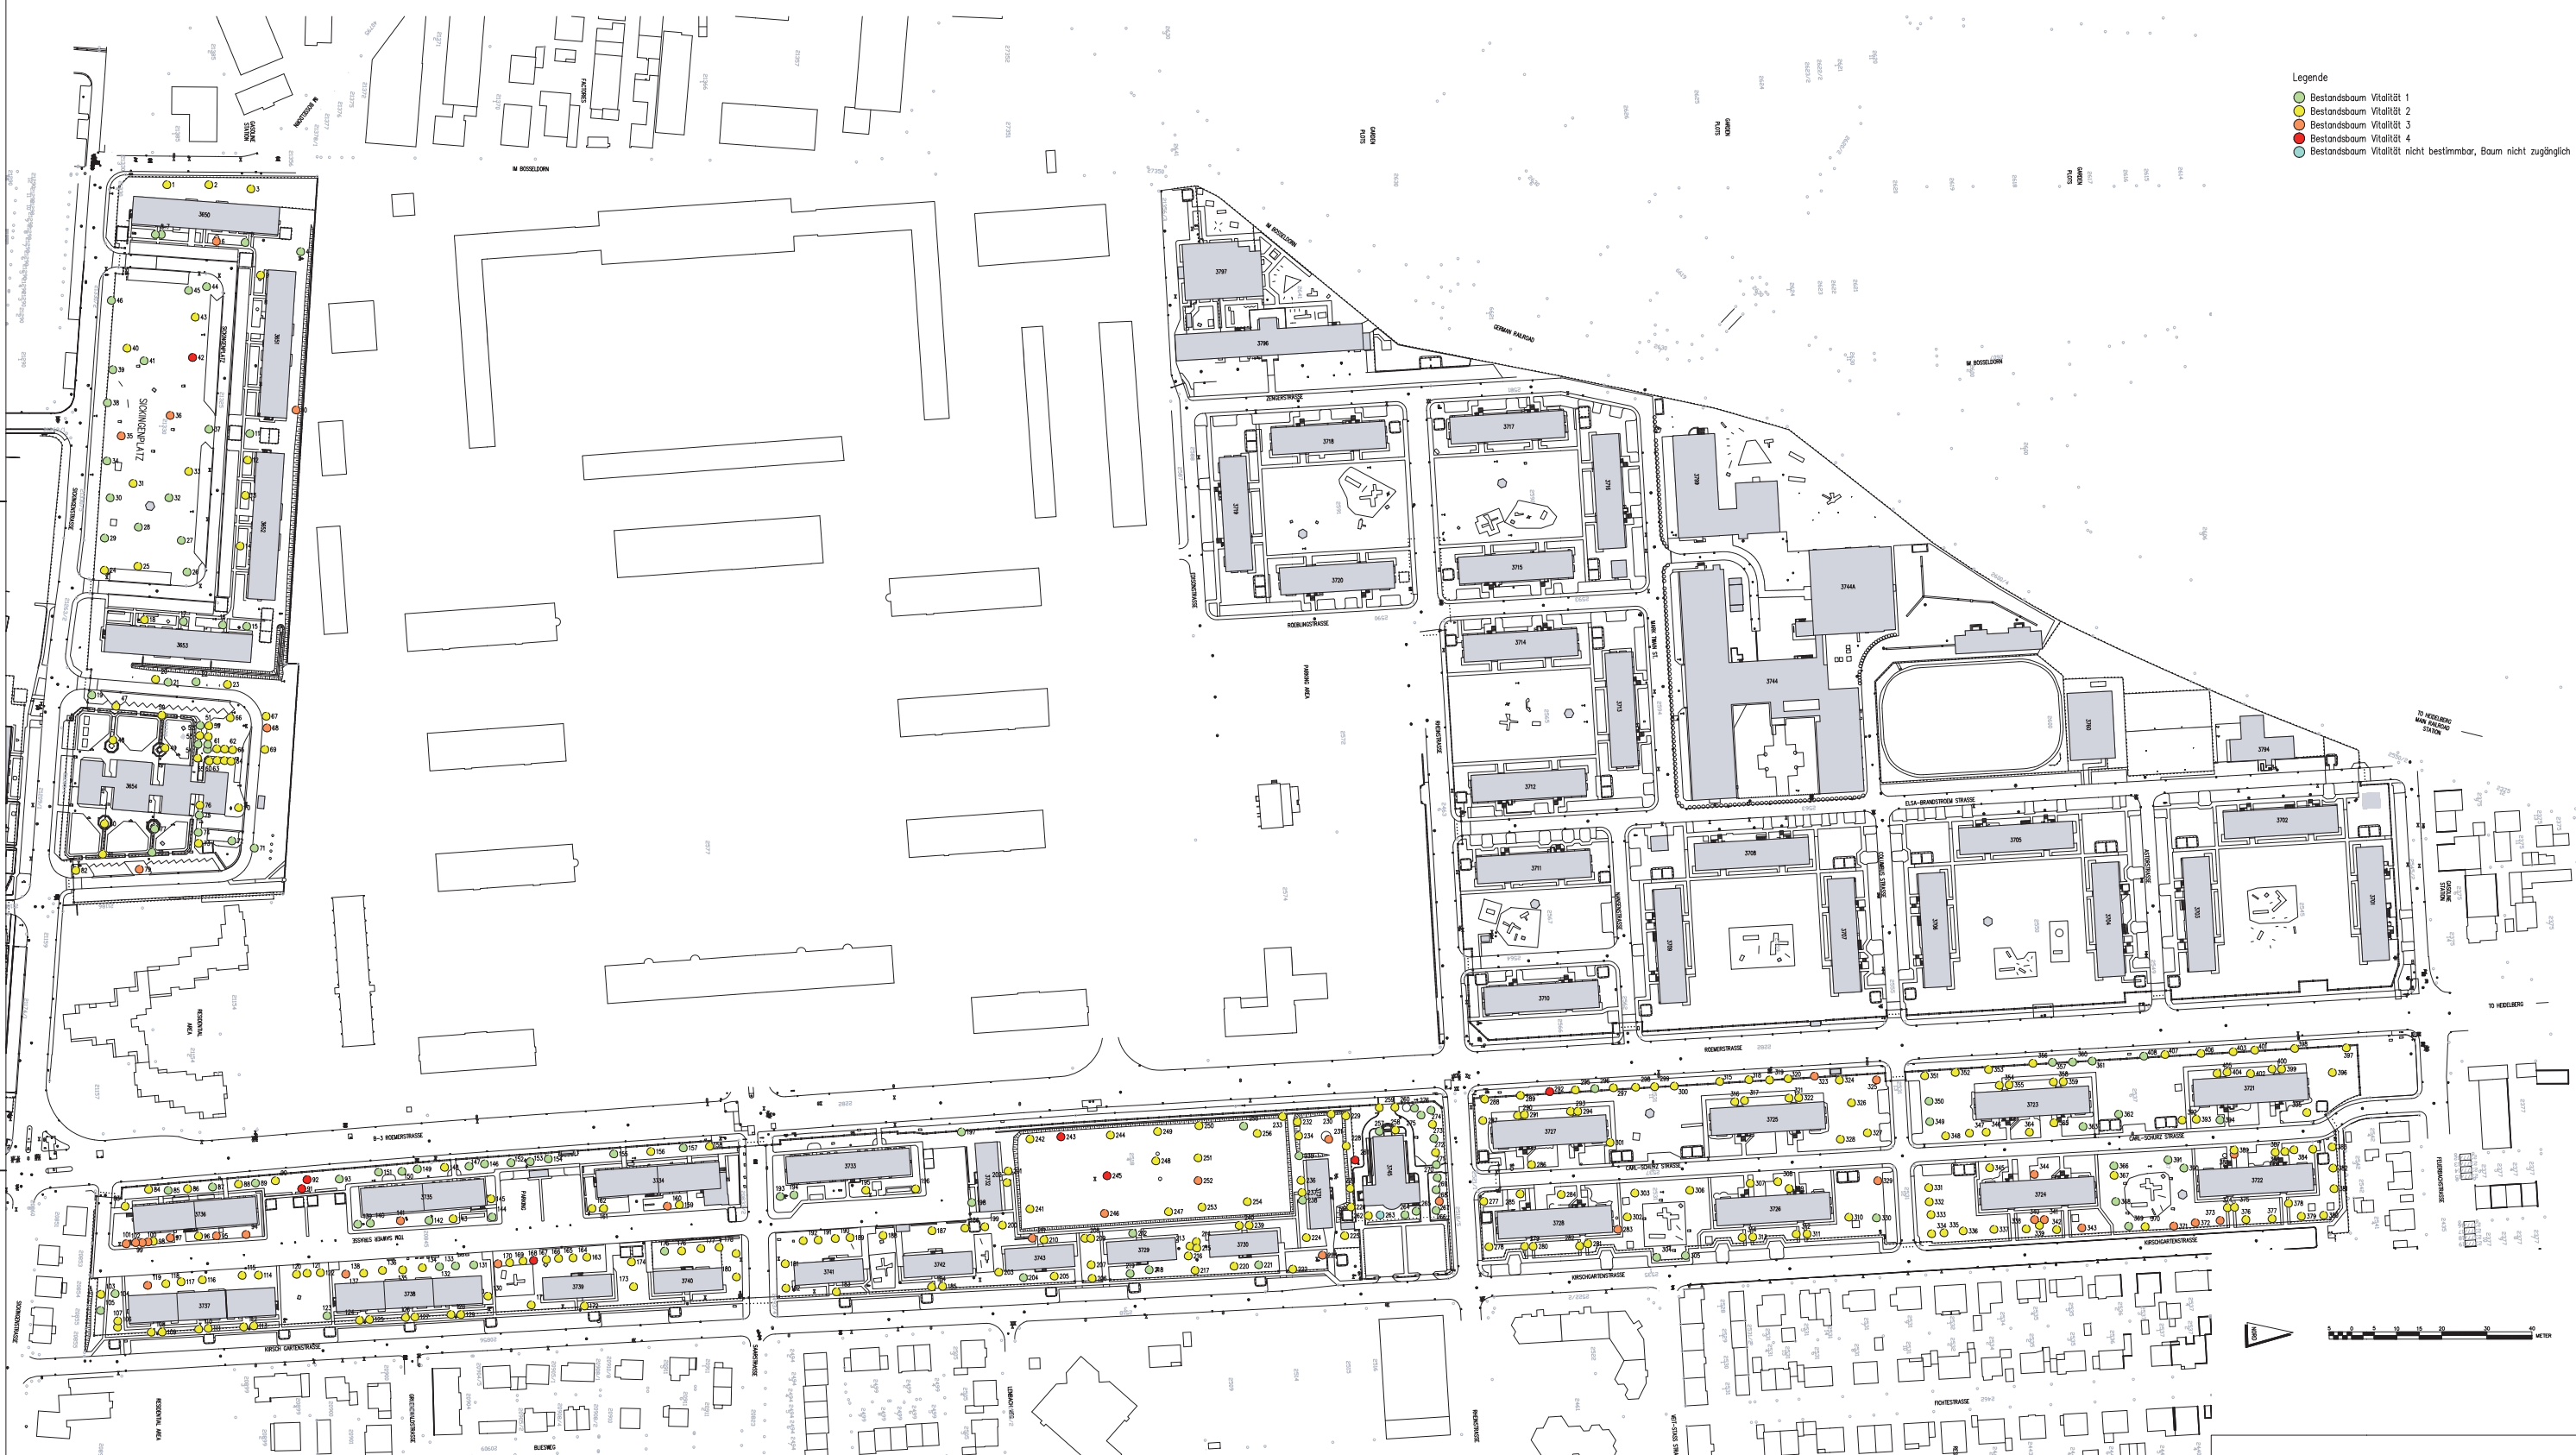

- Legende
- Bestandsbaum Vitalität 1
 - Bestandsbaum Vitalität 2
 - Bestandsbaum Vitalität 3
 - Bestandsbaum Vitalität 4
 - Bestandsbaum Vitalität nicht bestimmbar, Baum nicht zugänglich

Stadt Heidelberg
Kämmeramt
Marktplatz 10
69117 Heidelberg

Planverfasser
 **EILING**
INGENIEURE
EILING Ingenieure GmbH
Carmyring 22/10
69115 Heidelberg
Fon 0 62 21 - 65 63 10
Fax 0 62 21 - 65 63 130
E-Mail info@eiling.de

Maßnahme
Bestandserfassung der Freiflächen
Mark-Twain-Village

Planungsphase		Bestandserfassung	Beauftragter	MD
Planinhalt		Lageplan Baumkataster	Geometrie	82
Projektname		13603	Geometrie	82
Projektphase		DIN A0	Ausgabedatum	08.07.13
Projektphase		DIN A0	Maßstab	1:1000
Projektphase		DIN A0	Plannummer	B-1.5