


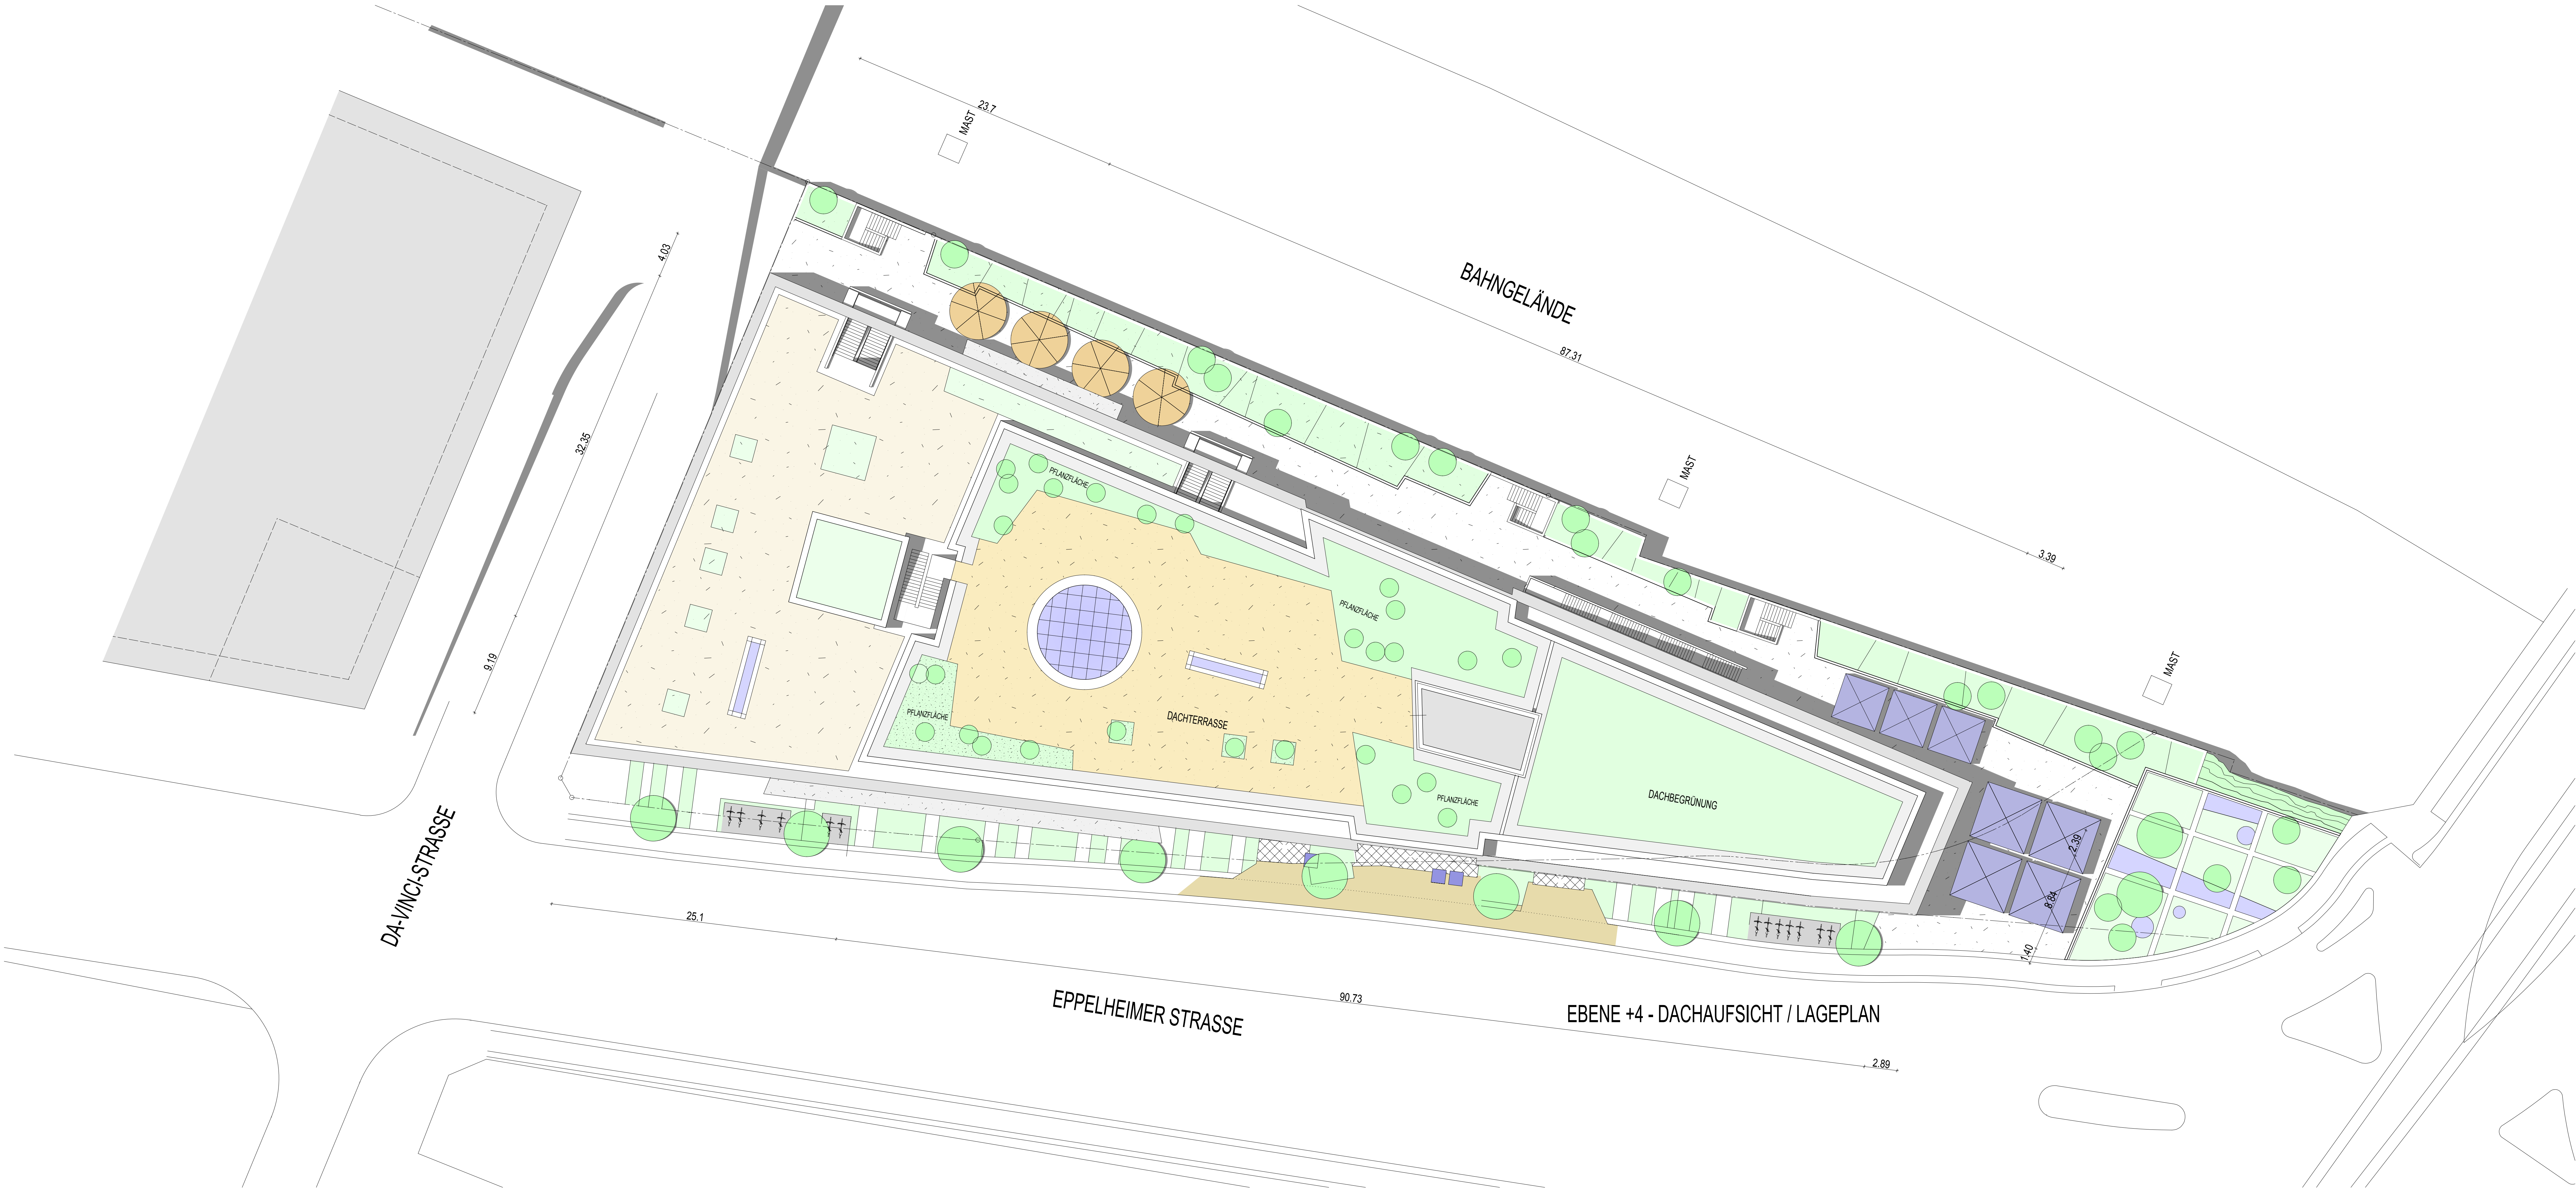


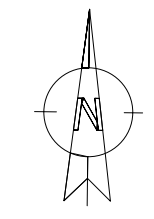



PROJEKT	UNTERNEHMENSGRUPPE PFITZENMEIER NEUBAU FITNESS- / WELLNESS- / GESUNDHEIT- RESORT BAUFELD C1 - EPPELHEIMERSTR. / CZERNYBRÜCKE 69115 HEIDELBERG				
BAUHERR	WERNER PFITZENMEIER ESSENER STR. 5 68723 SCHWETZINGEN				
PLANUNG	BAUABTEILUNG - FITNESS PARK VERWALTUNGS GMBH DIP.LING. (FH) ARCHITEKT MATTHIAS SCHENK ESSENER STR. 12 68723 SCHWETZINGEN				
PLANGRUNDLAGEN ZUM VEP - VERFAHREN					
DACHAUFSICHT EBENE +4					
MASSSTAB	1:200	BAUABSCHNITT	ZEICHN.-NR.	TEILBLATT NR.	
GEZEICHNET					
DATUM	11.11.2017				
GEPRÜFT					
BLATTGRÖSSE					

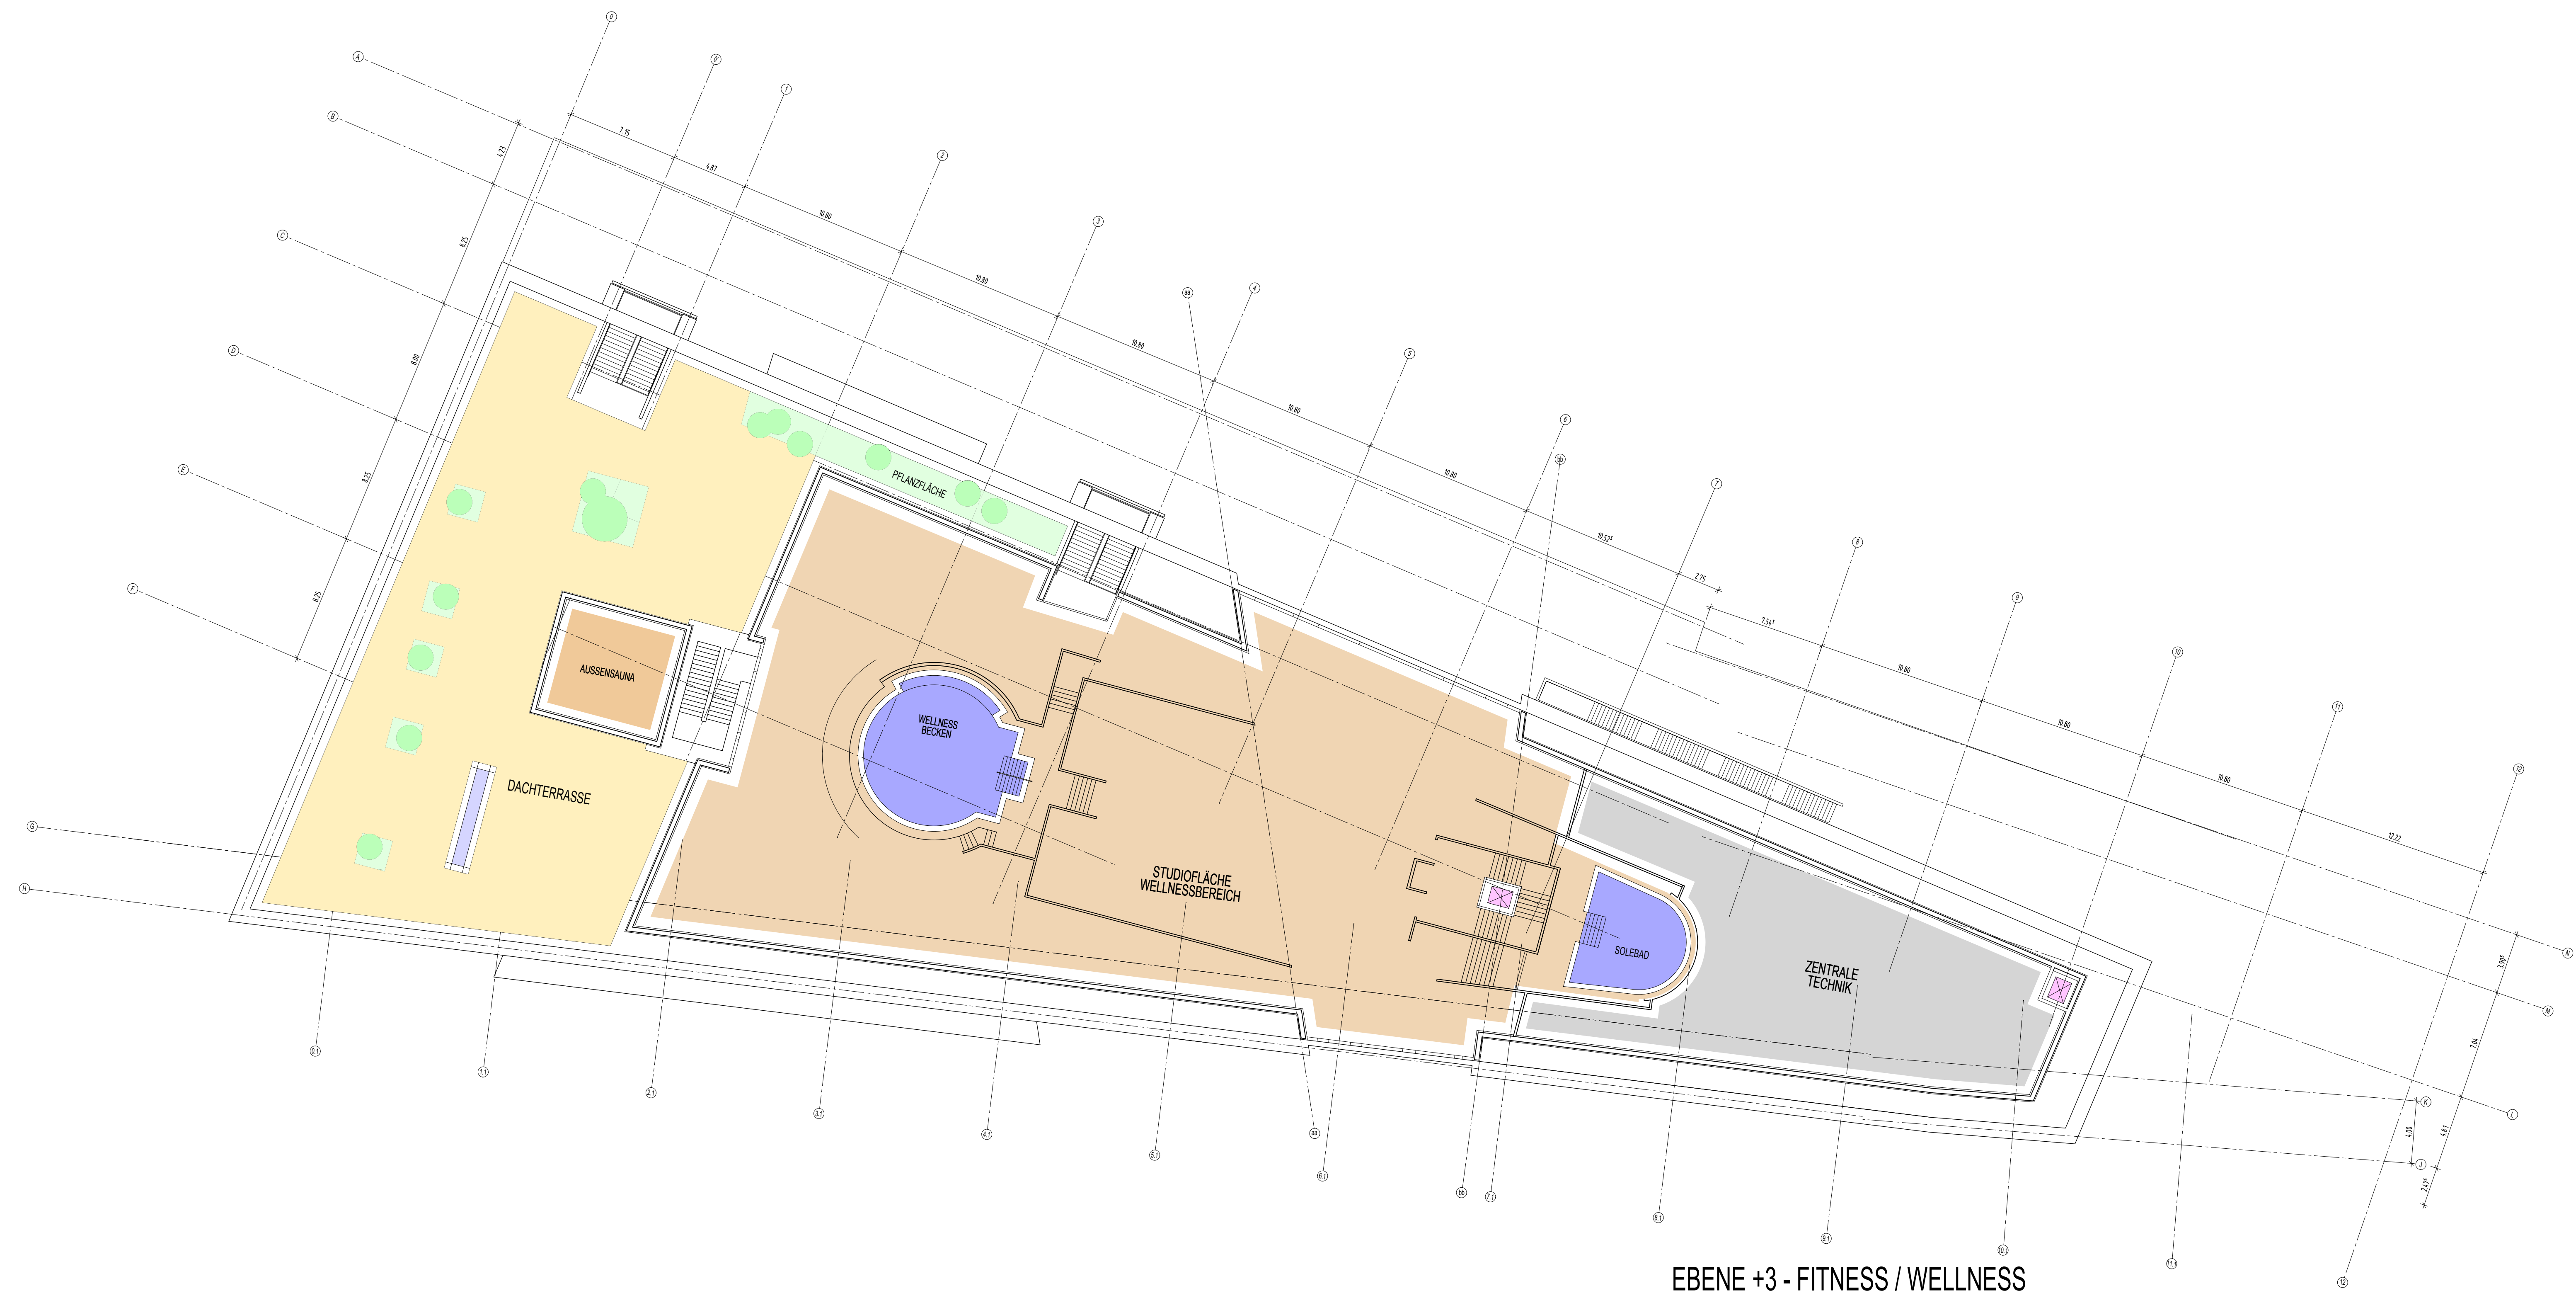

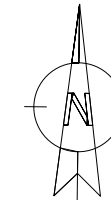


PROJEKT	UNTERNEHMENSGRUPPE PFITZENMEIER NEUBAU FITNESS- / WELLNESS- / GESUNDHEIT- RESORT BAUFELD C1 - EPPELHEIMERSTR. / CZERNYBRÜCKE 69115 HEIDELBERG				
BAUHERR	WERNER PFITZENMEIER ESSENER STR. 5 68723 SCHWETZINGEN				
PLANUNG	BAUABTEILUNG - FITNESS PARK VERWALTUNGS GMBH DIPL.-ING. (FH) ARCHITEKT MATTHIAS SCHENK ESSENER STR. 12 68723 SCHWETZINGEN				
PLANGRUNDLAGEN ZUM VEP - VERFAHREN					
GRUNDRISS EBENE +3					
MASSSTAB	1:200	BAUABSCHNITT	ZEICHN.-NR.	TEILBLATT NR.	
GEZEICHNET					
DATUM	11.11.2017				
GEPRÜFT					
BLATTGRÖSSE					
					

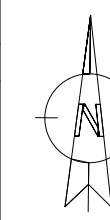


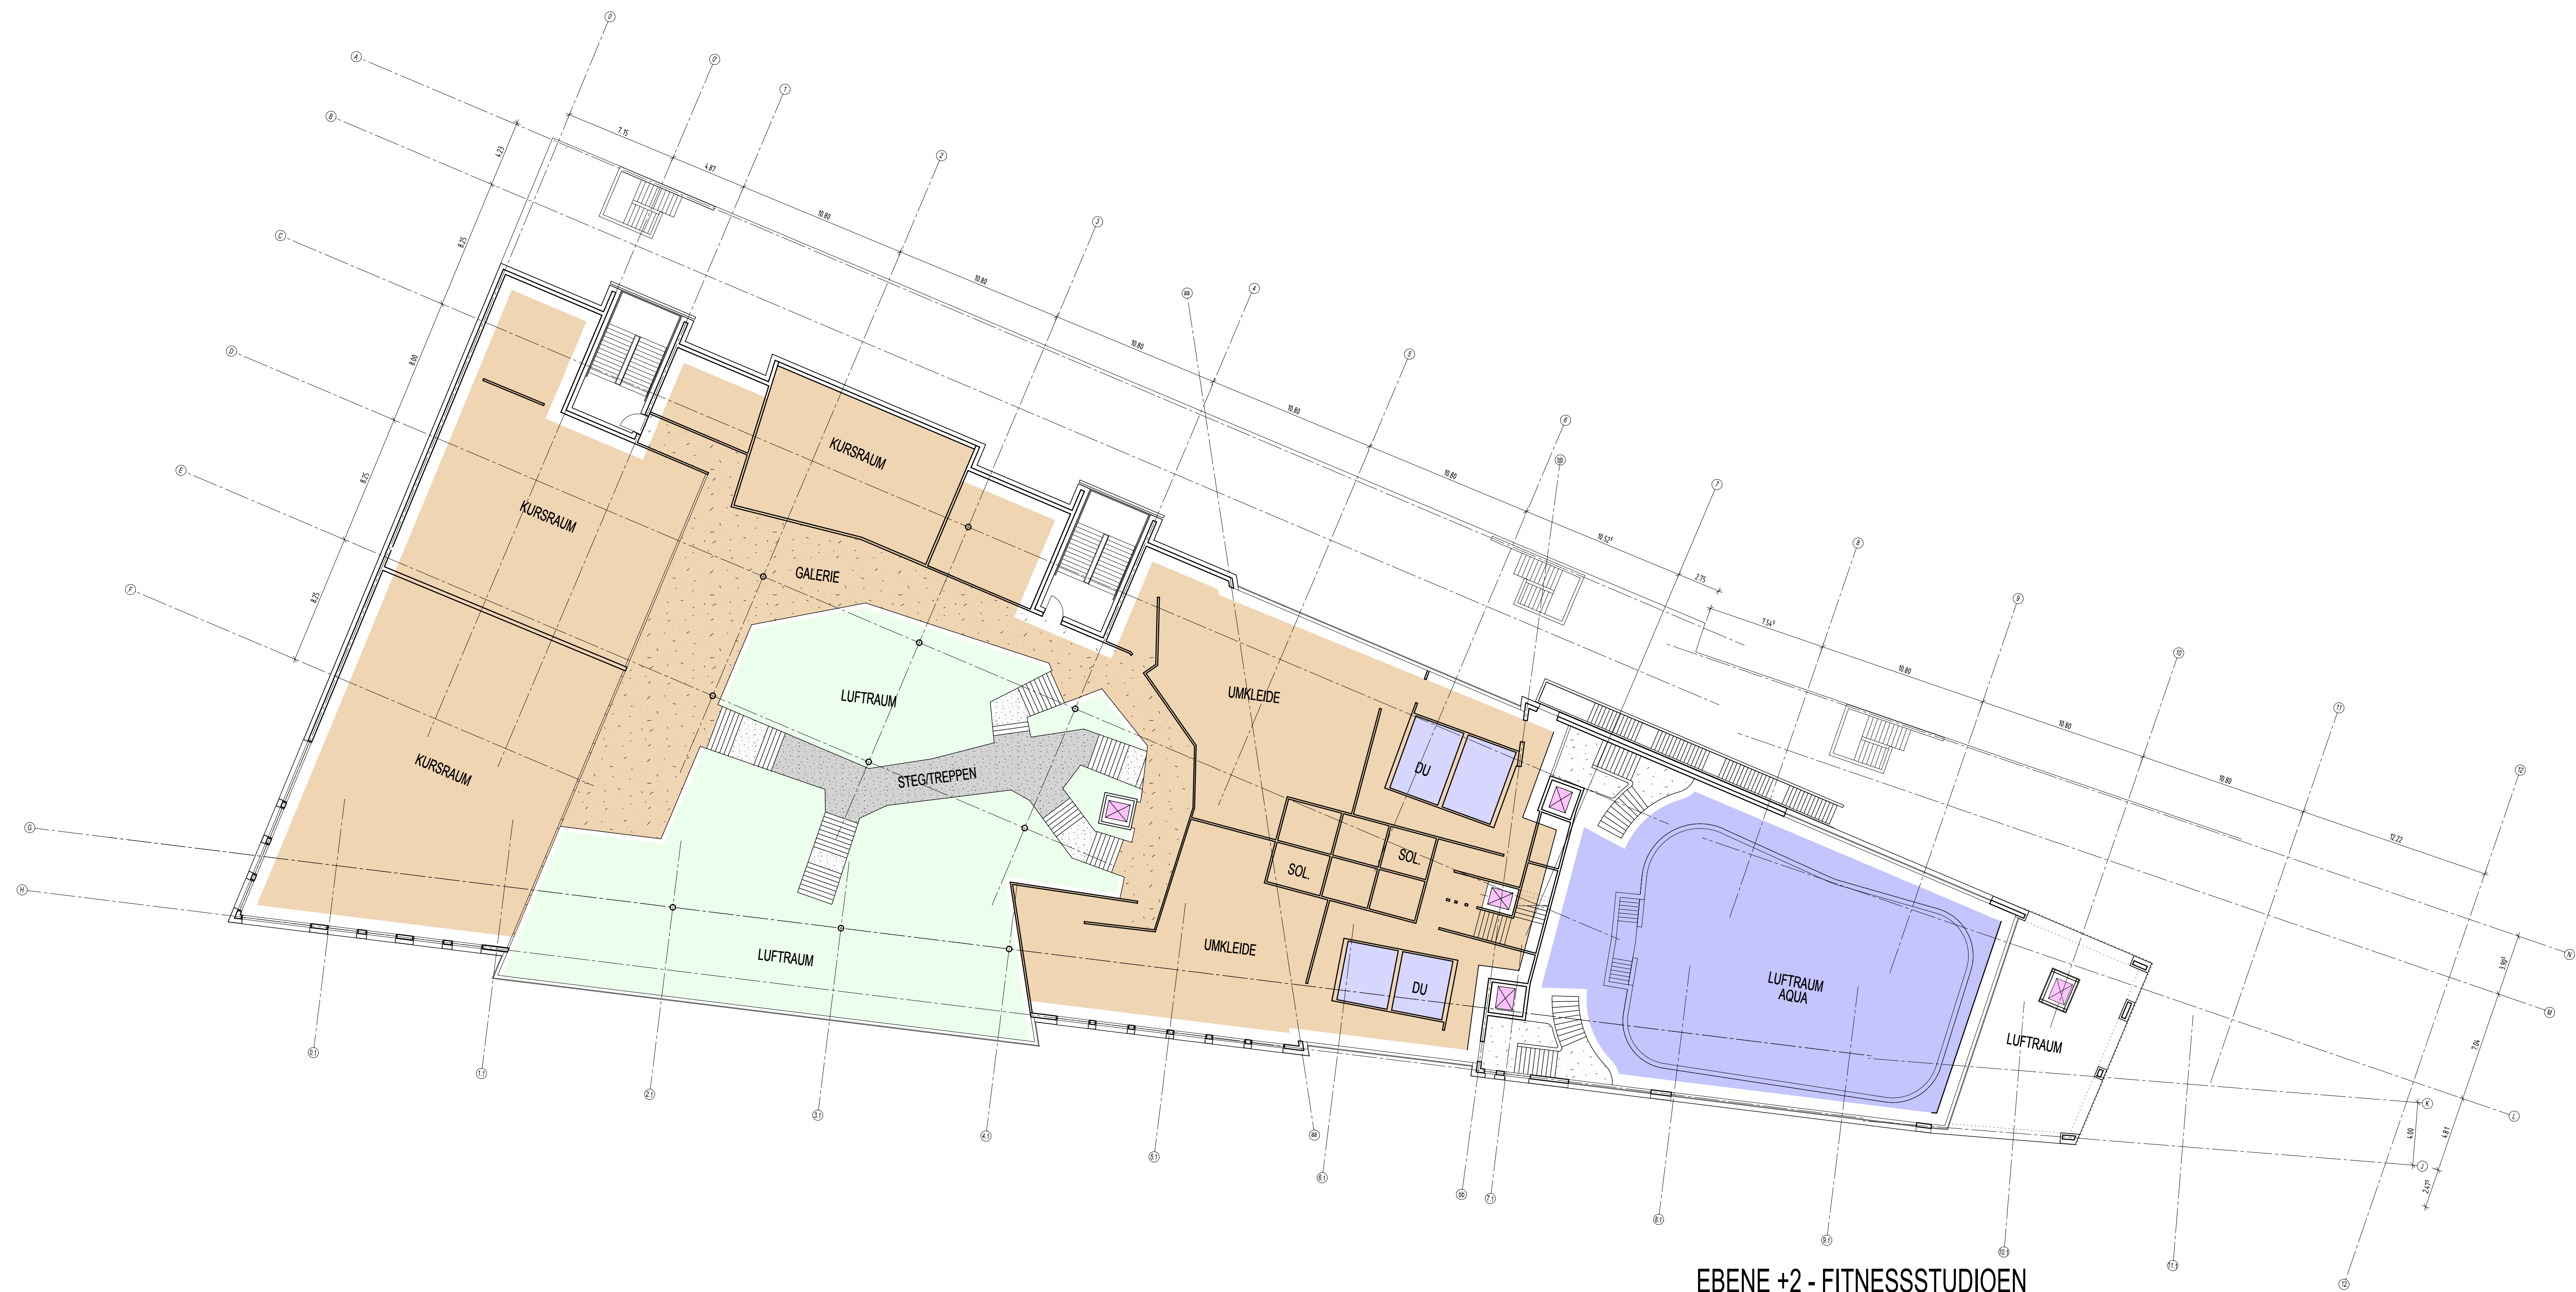

EBENE +2 - FITNESSSTUDIOEN

PROJEKT	UNTERNEHMENSGRUPPE PFITZENMEIER NEUBAU FITNESS- / WELLNESS- / GESUNDHEIT - RESORT BAUFELD C1 - EPPELHEIMERSTR. / CZERNYBRÜCKE 69115 HEIDELBERG					
BAUHERR	WERNER PFITZENMEIER ESSENER STR. 5 68723 SCHWETZINGEN					
PLANUNG	BAUABTEILUNG - FITNESS PARK VERWALTUNGS GMBH DIPL.-ING. (FH) ARCHITEKT MATTHIAS SCHENK ESSENER STR. 12 68723 SCHWETZINGEN					
PLANGRUNDLAGEN ZUM VEP - VERFAHREN						
GRUNDRISS EBENE +2						
MASSSTAB	1:200	BAUABSCHNITT	ZEICHN.-NR.	TEILBLATT NR.		
GEZEICHNET	-					
DATUM	11.11.2017					
GEPRÜFT	-					
BLATTGRÖSSE						

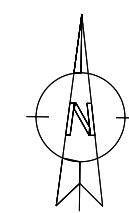

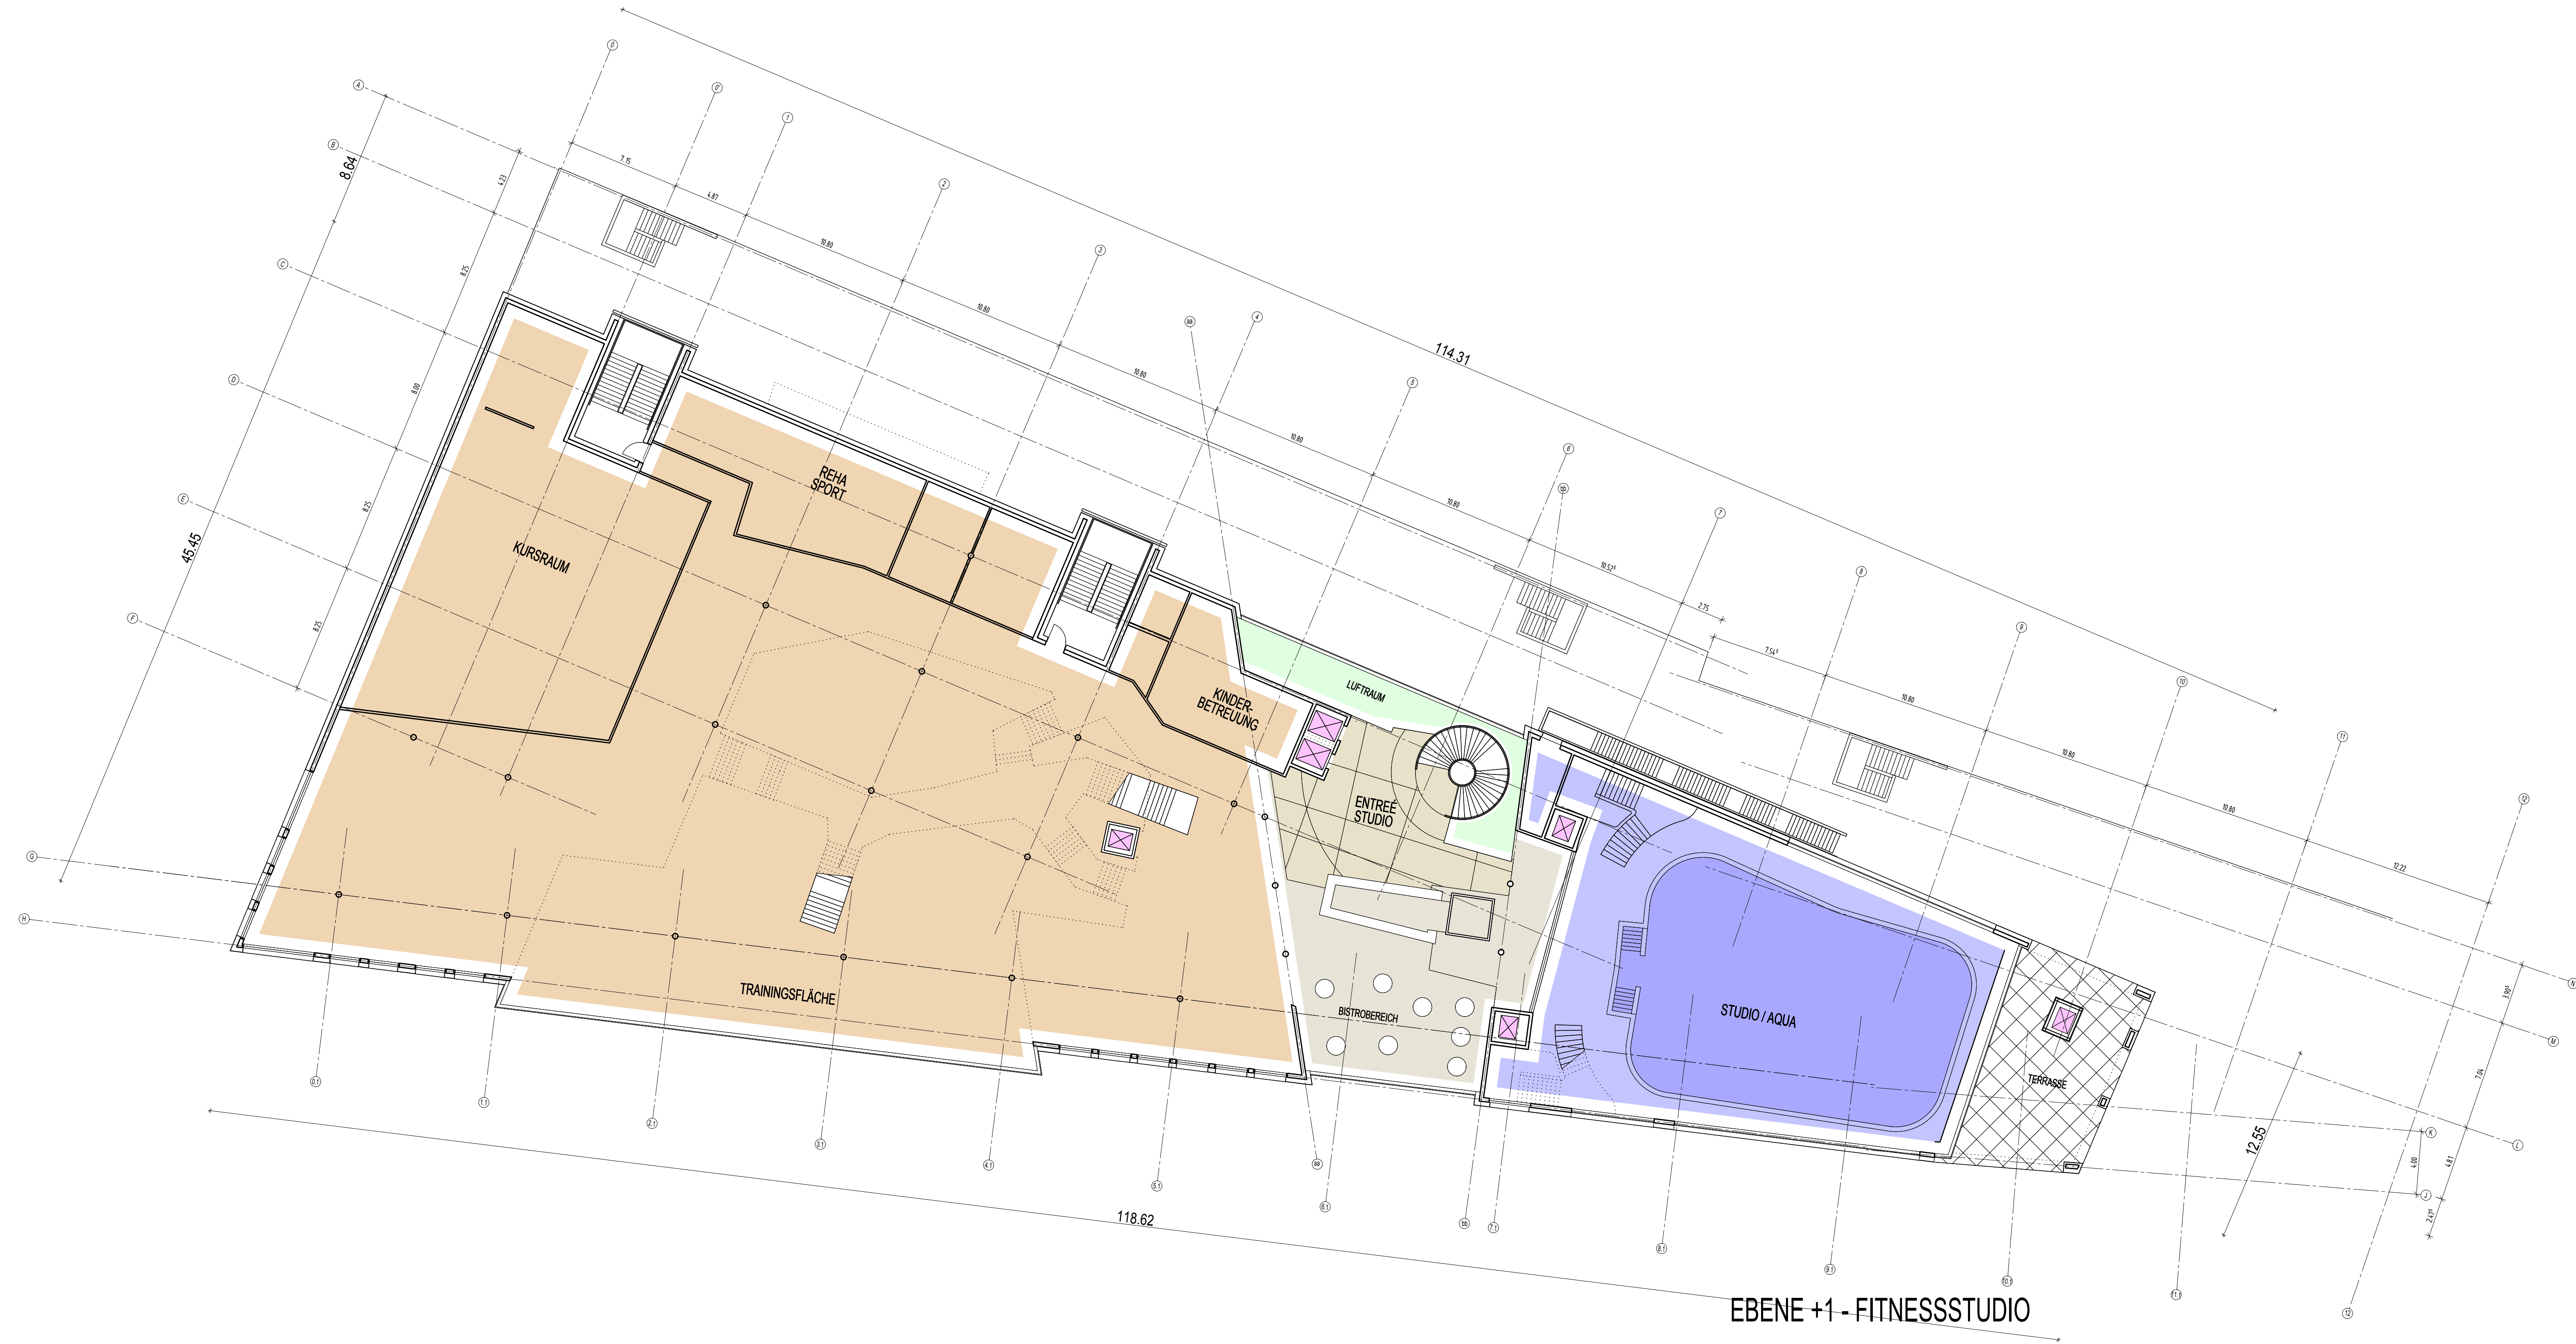

PROJEKT
UNTERNEHMENSGRUPPE PFITZENMEIER
NEUBAU FITNESS / WELLNESS / GESUNDHEIT - RESORT
BAUFELD C1 - EPPELHEIMERSTR. / CZERNYBRÜCKE
69115 HEIDELBERG

BAUHERR
WERNER PFITZENMEIER

ESSENER STR. 5
68723 SCHWETZINGEN


PLANUNG
BAUABTEILUNG - FITNESS PARK VERWALTUNGS GMBH
DIPL.-ING. (FH) ARCHITEKT MATTHIAS SCHENK
ESSENER STR. 12
68723 SCHWETZINGEN


PLANGRUNDLAGEN ZUM
VEP - VERFAHREN

GRUNDRISS EBENE +1

MASSSTAB
1:200
GEZEICHNET
11.11.2017
DATUM
GEPRÜFT
BLATTGRÖSSE

BAUABTEILUNG
ZEICHN.-NR.
TEILBLATT NR.

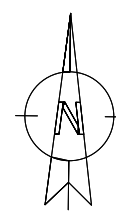

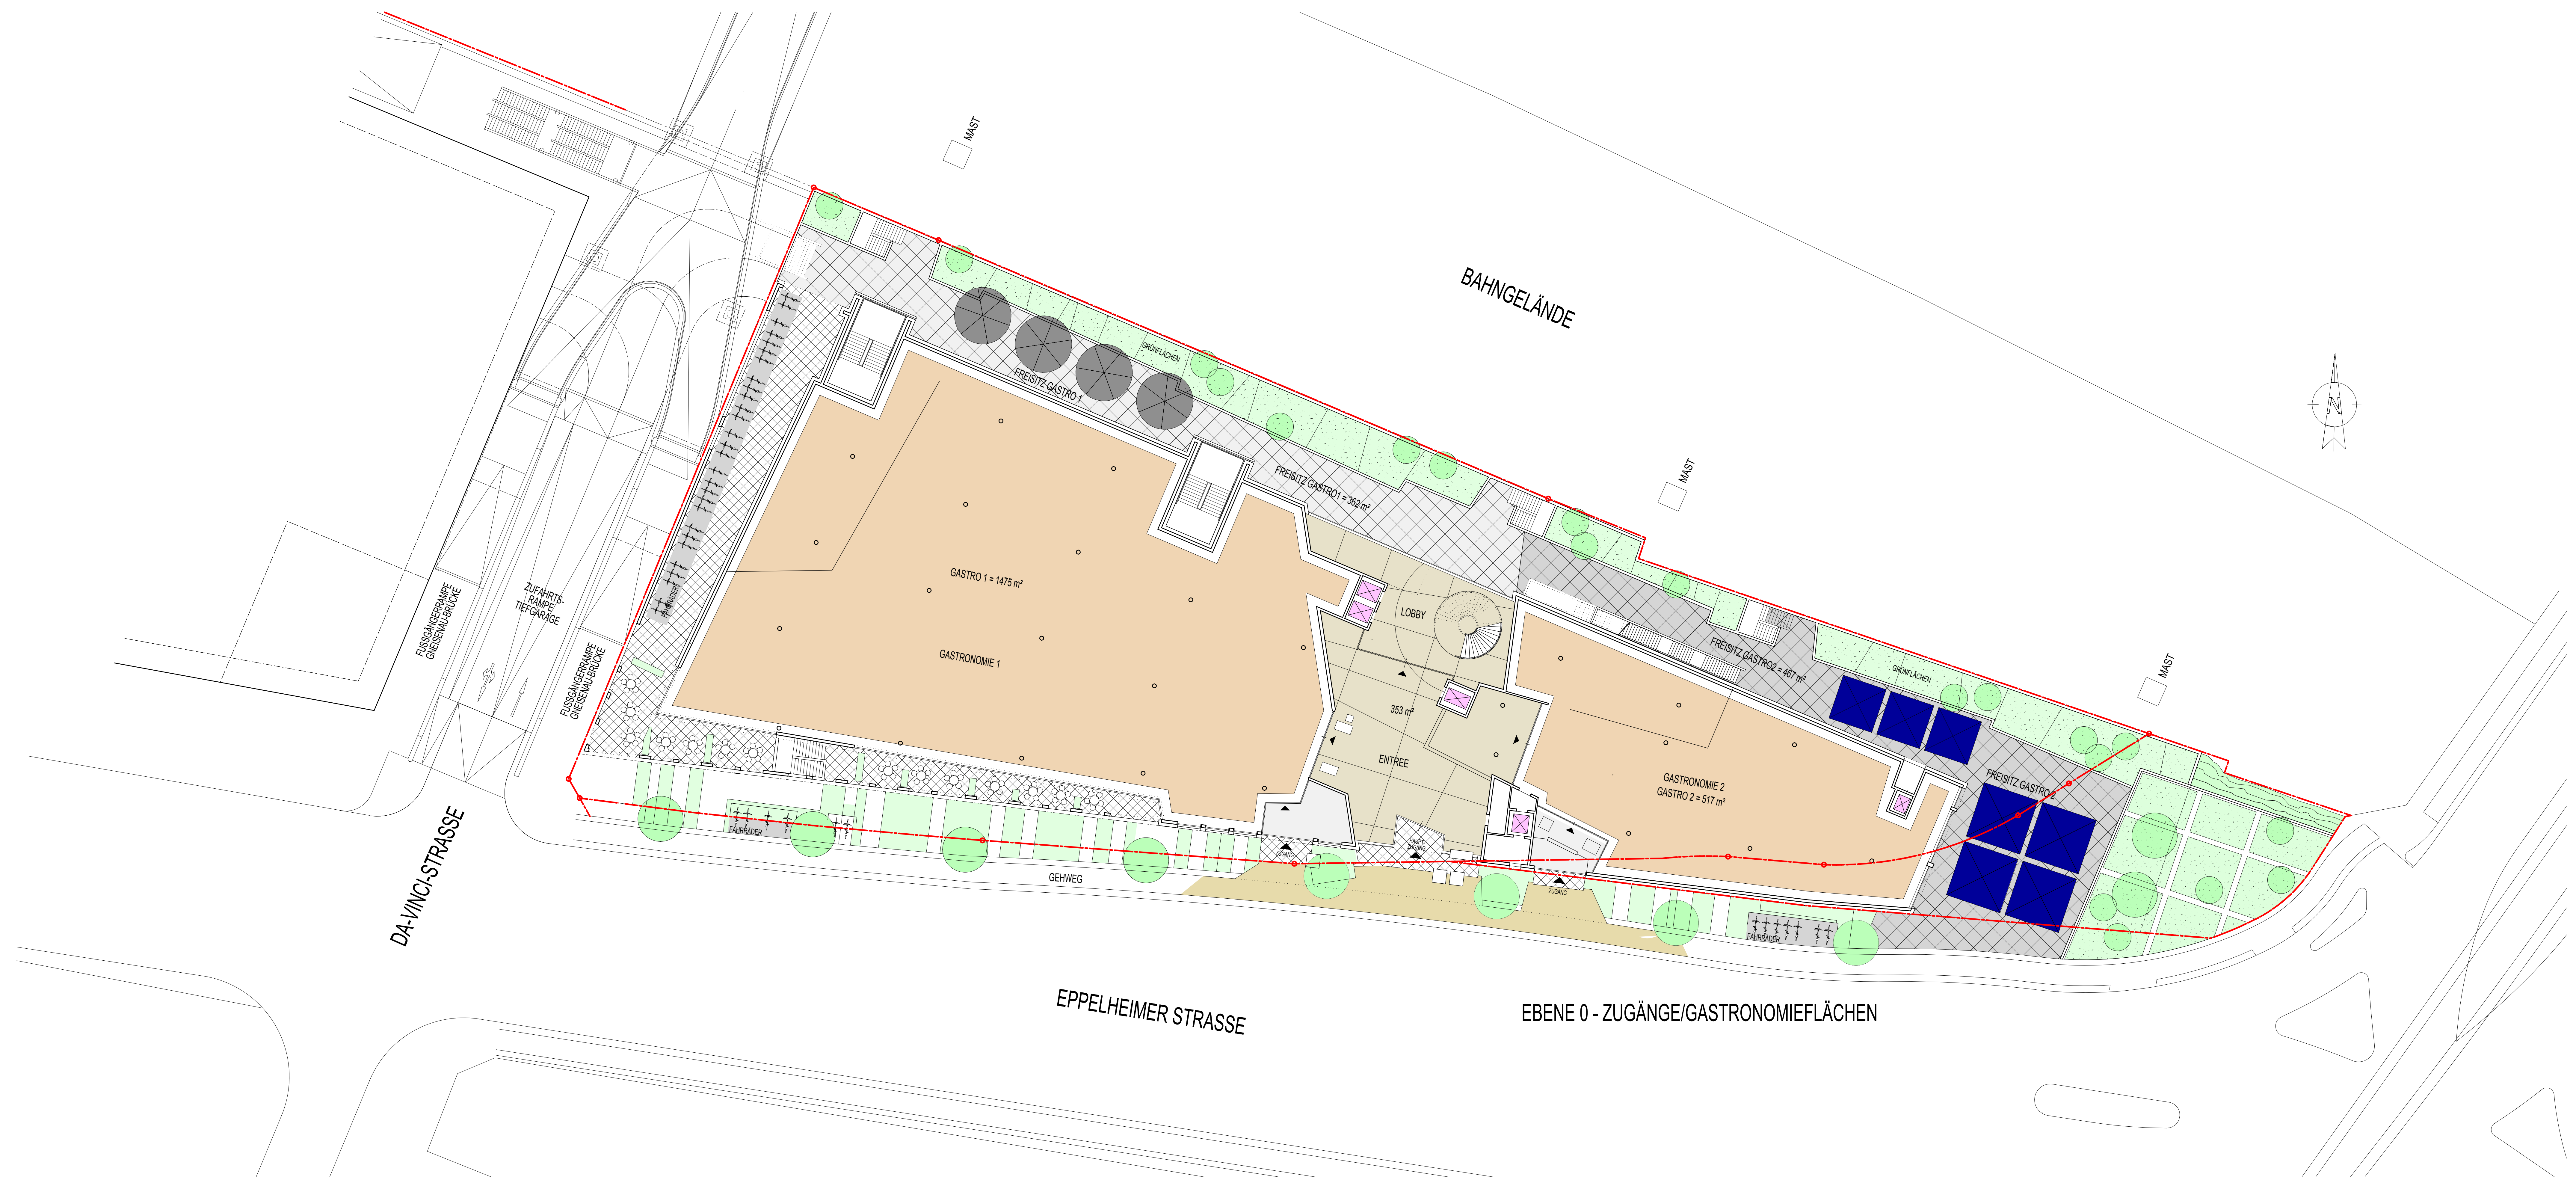

ERGÄNZUNGEN 23.11.2017:

- ANPASSUNG FLÄCHEN VOR HAUPTZUGANG AN GEHWEG
- ZUORDNUNG DER FREISITZ-FLÄCHEN AN DIE GASTRONOMIE-FLÄCHEN
- EINTRÄGUNG EINES OPTIONALEN FUSSLÄUFIGEN ZUGANGS VON DER GNEISENAU-BRÜCKE ZU DEN BAHNSEITIGEN FREIFLÄCHEN

PROJEKT

UNTERNEHMENSGRUPPE PFITZENMEIER
NEUBAU FITNESS- / WELLNESS- / GESUNDHEITS- RESORT
BAUFELD C1 - EPPELHEIMERSTR. / CZERNYBRÜCKE
69115 HEIDELBERG

BAUKERR

WERNER PFITZENMEIER
ESSENER STR. 5
68723 SCHWETZINGEN

PLANUNG

BAUABTEILUNG - FITNESS PARK VERWALTUNGS GMBH
DIPL.-ING. (FH) ARCHITEKT MATTHIAS SCHENK
ESSENER STR. 12
68723 SCHWETZINGEN

PLANGRUNDLAGEN ZUM
VEP - VERFAHREN

GRUNDRISS EBENE 0

MASSSTAB

1:200

BAUABSCHNITT

ZEICHN.-NR.

TEILBLATT NR.

GEZEICHNET

DATUM


11.11.2017

AKTUALISIER


13.02.2018


FAHRRADSTELLPLÄTZE

BESTUHLUNG GASTRO 1

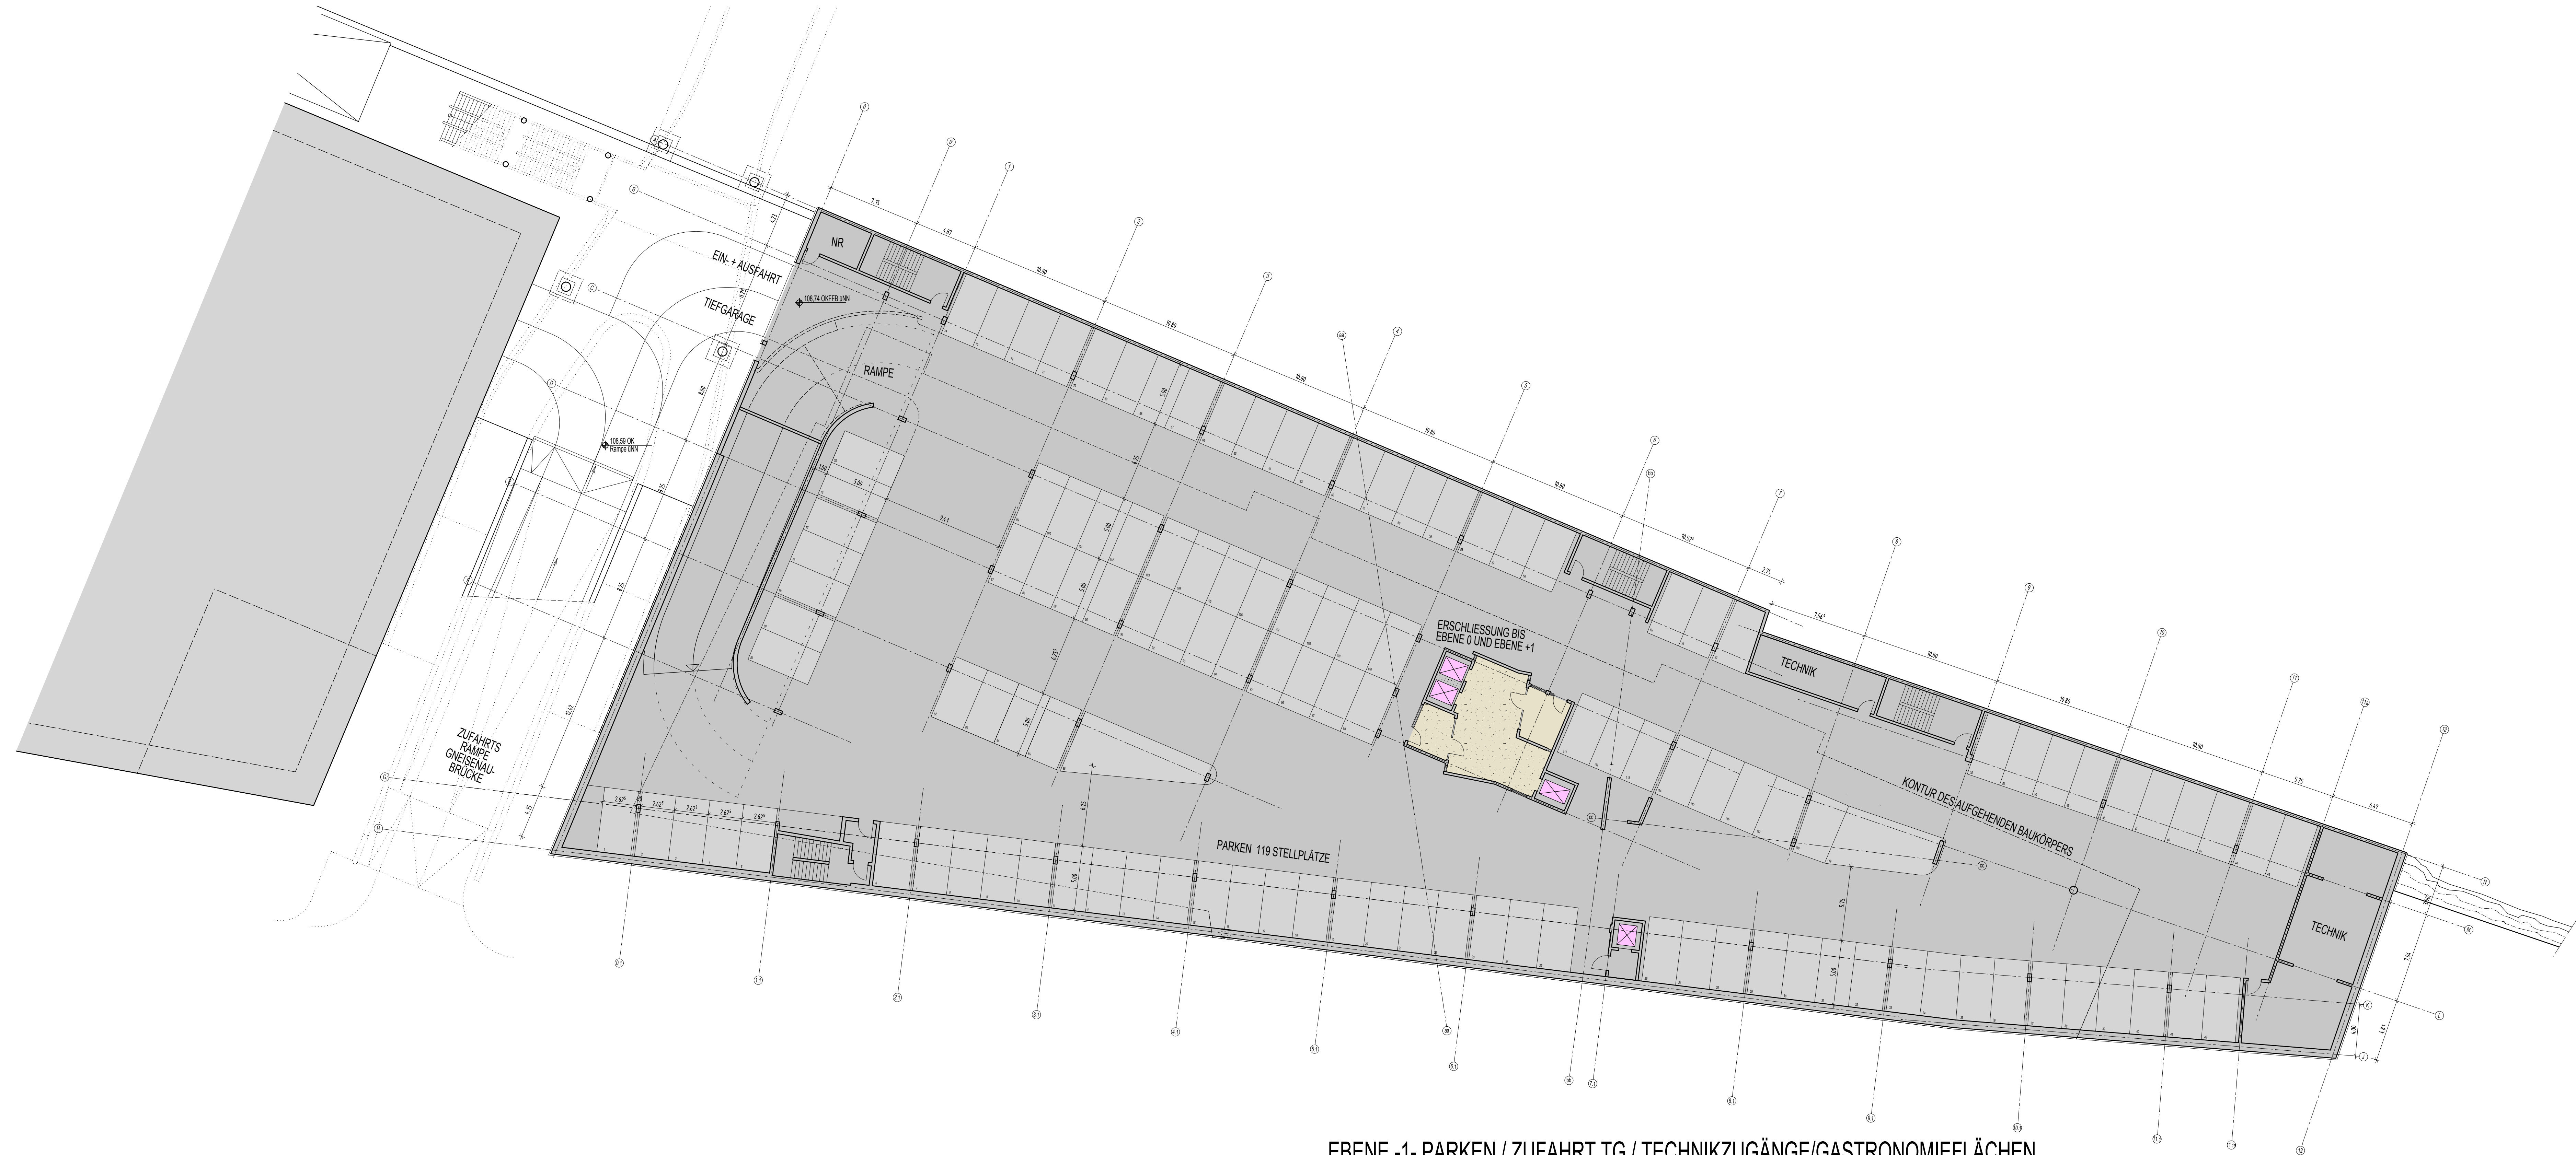



EBENE -1- PARKEN / ZUFahrt TG / TECHNIKZUGÄNGE/GASTRONOMIEFLÄCHEN

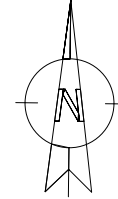PROJEKT	UNTERNEHMENSGRUPPE PFITZENMEIER NEUBAU FITNESS- / WELLNESS- / GESUNDHEIT- RESORT BAUFELD C1 - EPPELHEIMERSTR. / CZERNYBRÜCKE 69115 HEIDELBERG					
BAUHERR	WERNER PFITZENMEIER ESSENER STR. 5 68723 SCHWETZINGEN					
PLANUNG	BAUABTEILUNG - FITNESS PARK VERWALTUNGS GMBH DIPL.-ING. (FH) ARCHITEKT MATTHIAS SCHENK ESSENER STR. 12 68723 SCHWETZINGEN					
PLANGRUNDLAGEN ZUM VEP - VERFAHREN						
GRUNDRISS EBENE -1						
MASSSTAB	1:200	BAUABSCHNITT	ZEICHN.-NR.	TEILBLATT NR.		
GEZEICHNET						
DATUM	11.11.2017					
GEPRÜFT						
BLATTGRÖSSE						

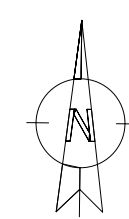

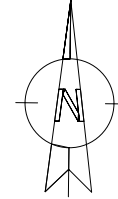



PROJEKT	UNTERNEHMENSGRUPPE PFITZENMEIER NEUBAU FITNESS- / WELLNESS- / GESUNDHEIT- RESORT BAUFELD C1 - EPPELHEIMERSTR. / CZERNYBRÜCKE 69115 HEIDELBERG					
BAUHERR	WERNER PFITZENMEIER ESSENER STR. 5 68723 SCHWETZINGEN					
PLANUNG	BAUABTEILUNG - FITNESS PARK VERWALTUNGS GMBH DIPL.-ING. (FH) ARCHITEKT MATTHIAS SCHENK ESSENER STR. 12 68723 SCHWETZINGEN					
PLANGRUNDLAGEN ZUM VEP - VERFAHREN						
GRUNDRISS EBENE -2						
MASSSTAB	1:200	BAUABSCHNITT	ZEICHN.-NR.	TEILBLATT NR.		
GEZEICHNET						
DATUM	11.11.2017					
GEPRÜFT						
BLATTGRÖSSE						

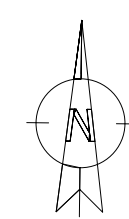




EBENE -3 - PARKEN

 
PROJEKT	UNTERNEHMENSGRUPPE PFITZENMEIER NEUBAU FITNESS- / WELLNESS- / GESUNDHEIT- RESORT BAUFLD C1 - EPPELHEIMERSTR. / CZERNYBRÜCKE 69115 HEIDELBERG				
BAUHERR	WERNER PFITZENMEIER ESSENER STR. 5 68723 SCHWETZINGEN				
PLANUNG	BAUABTEILUNG - FITNESS PARK VERWALTUNGS GMBH DIPL.-ING. (FH) ARCHITECT MATTHIAS SCHENK ESSENER STR. 12 68723 SCHWETZINGEN				
PLANGRUNDLAGEN ZUM VEP - VERFAHREN					
GRUNDRISS EBENE -3					
MASSSTAB	1:200	BAUABSCHNITT	ZEICHN.NR.	TEILBLATTNR.	
GEZEICHNET					
ZEICHN	11.11.2017				
GEPRÜFT					
BLATTGRÖSSE	545 x 1400				

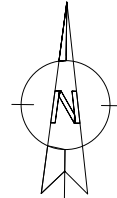

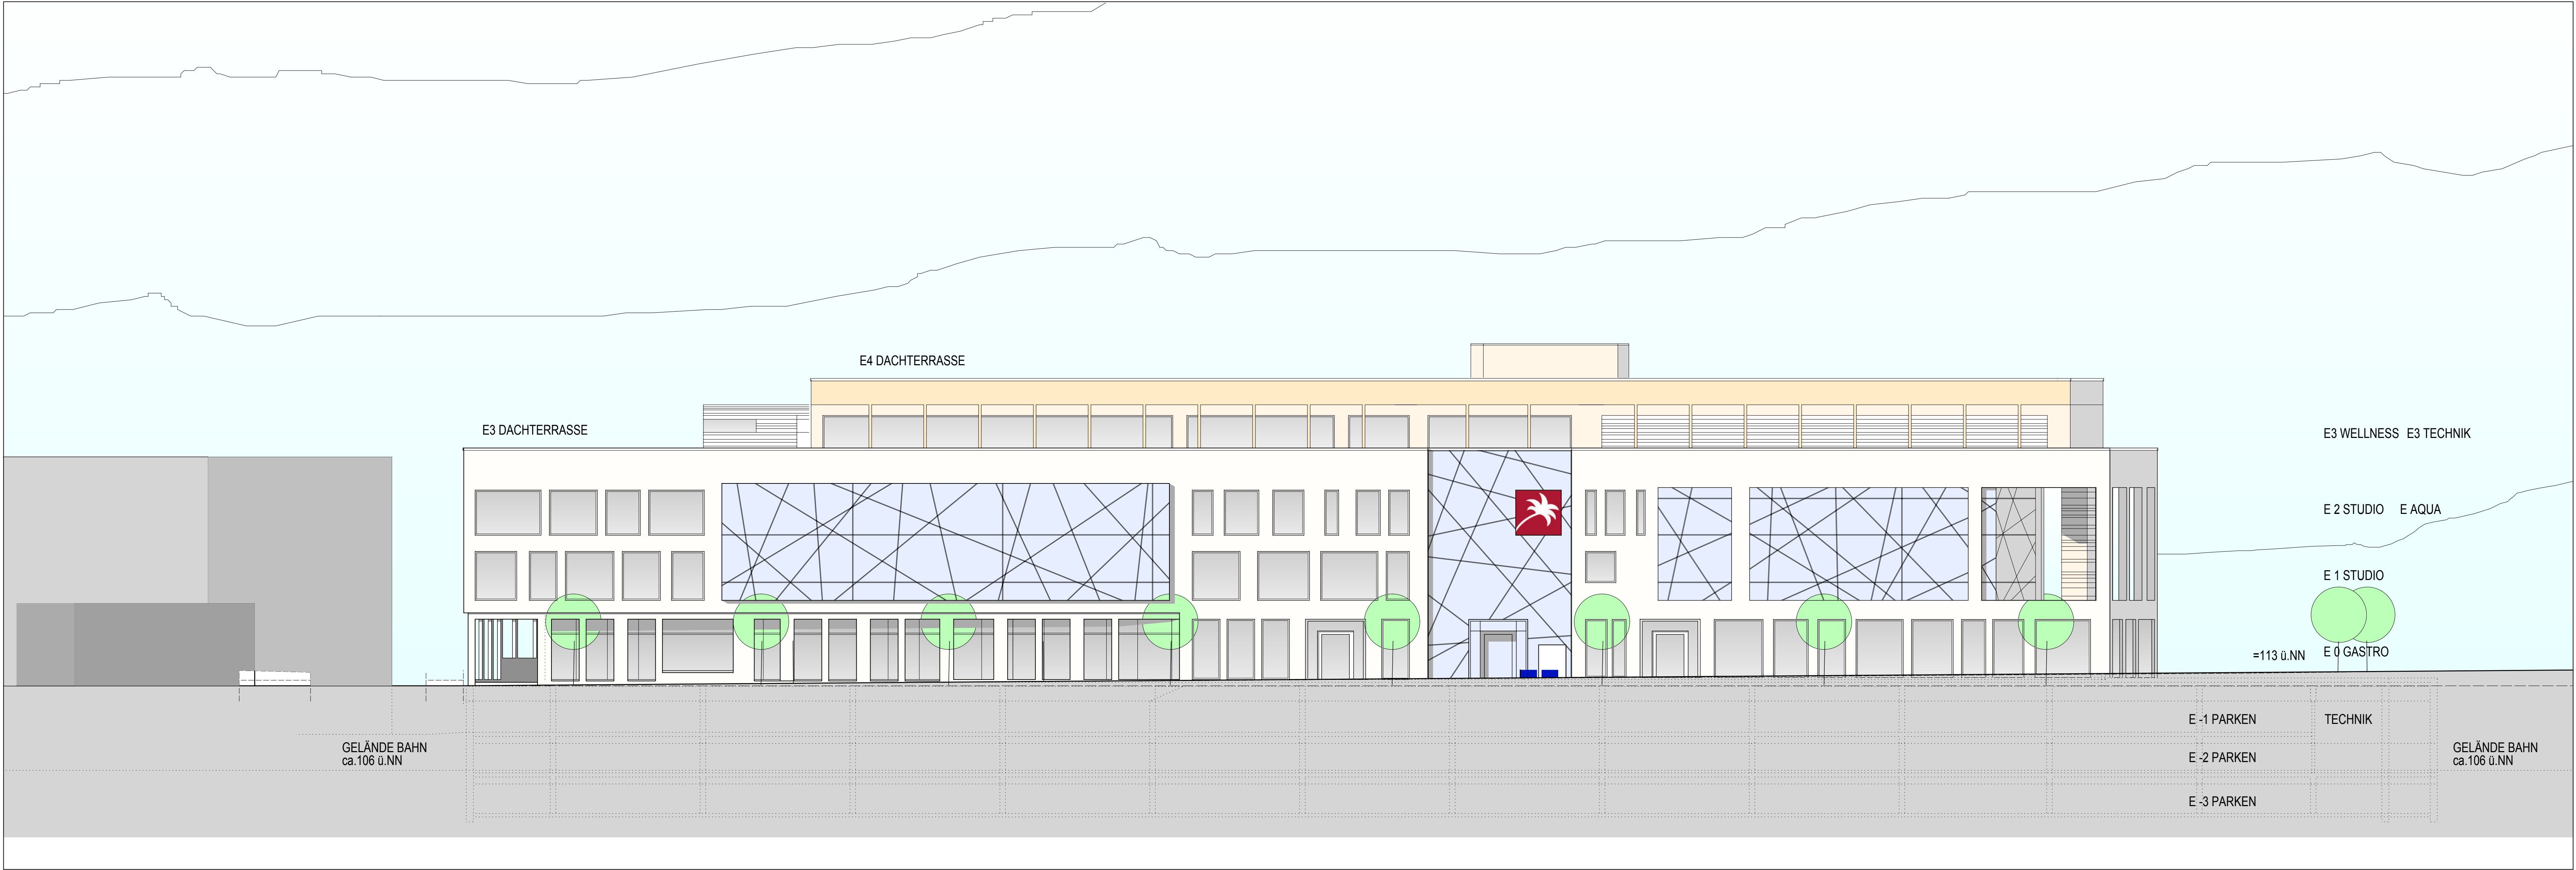


EPPELHEIMER STRASSE

BAUMSTANDORTE ANGEPASST						20180508	
PROJEKT		UNTERNEHMENSGRUPPE PFITZENMEIER NEUBAU FITNESS- / WELLNESS- / GESUNDHEIT - RESORT BAUFELD C1 - EPPELHEIMERSTR. / CZERNYBRÜCKE 69115 HEIDELBERG					
BAUHERR		WERNER PFITZENMEIER ESSENER STR. 5 68723 SCHWETZINGEN					
PLANUNG		BAUABTEILUNG - FITNESS PARK VERWALTUNGS GMBH DIPL.-ING. (FH) ARCHITEKT MATTHIAS SCHENK ESSENER STR. 12 68723 SCHWETZINGEN					
		PLANGRUNDLAGEN ZUM VEP - VERFAHREN					
		ANSICHTEN EPPELHEIMER STRASSE					
MASSSTAB		1:200	BAUABSCHNITT	ZEICHN.-NR.	TEILBLATT NR.		
GEZEICHNET							
DATUM		JANUAR 2018					
GEPRÜFT							
BLATTGRÖSSE							

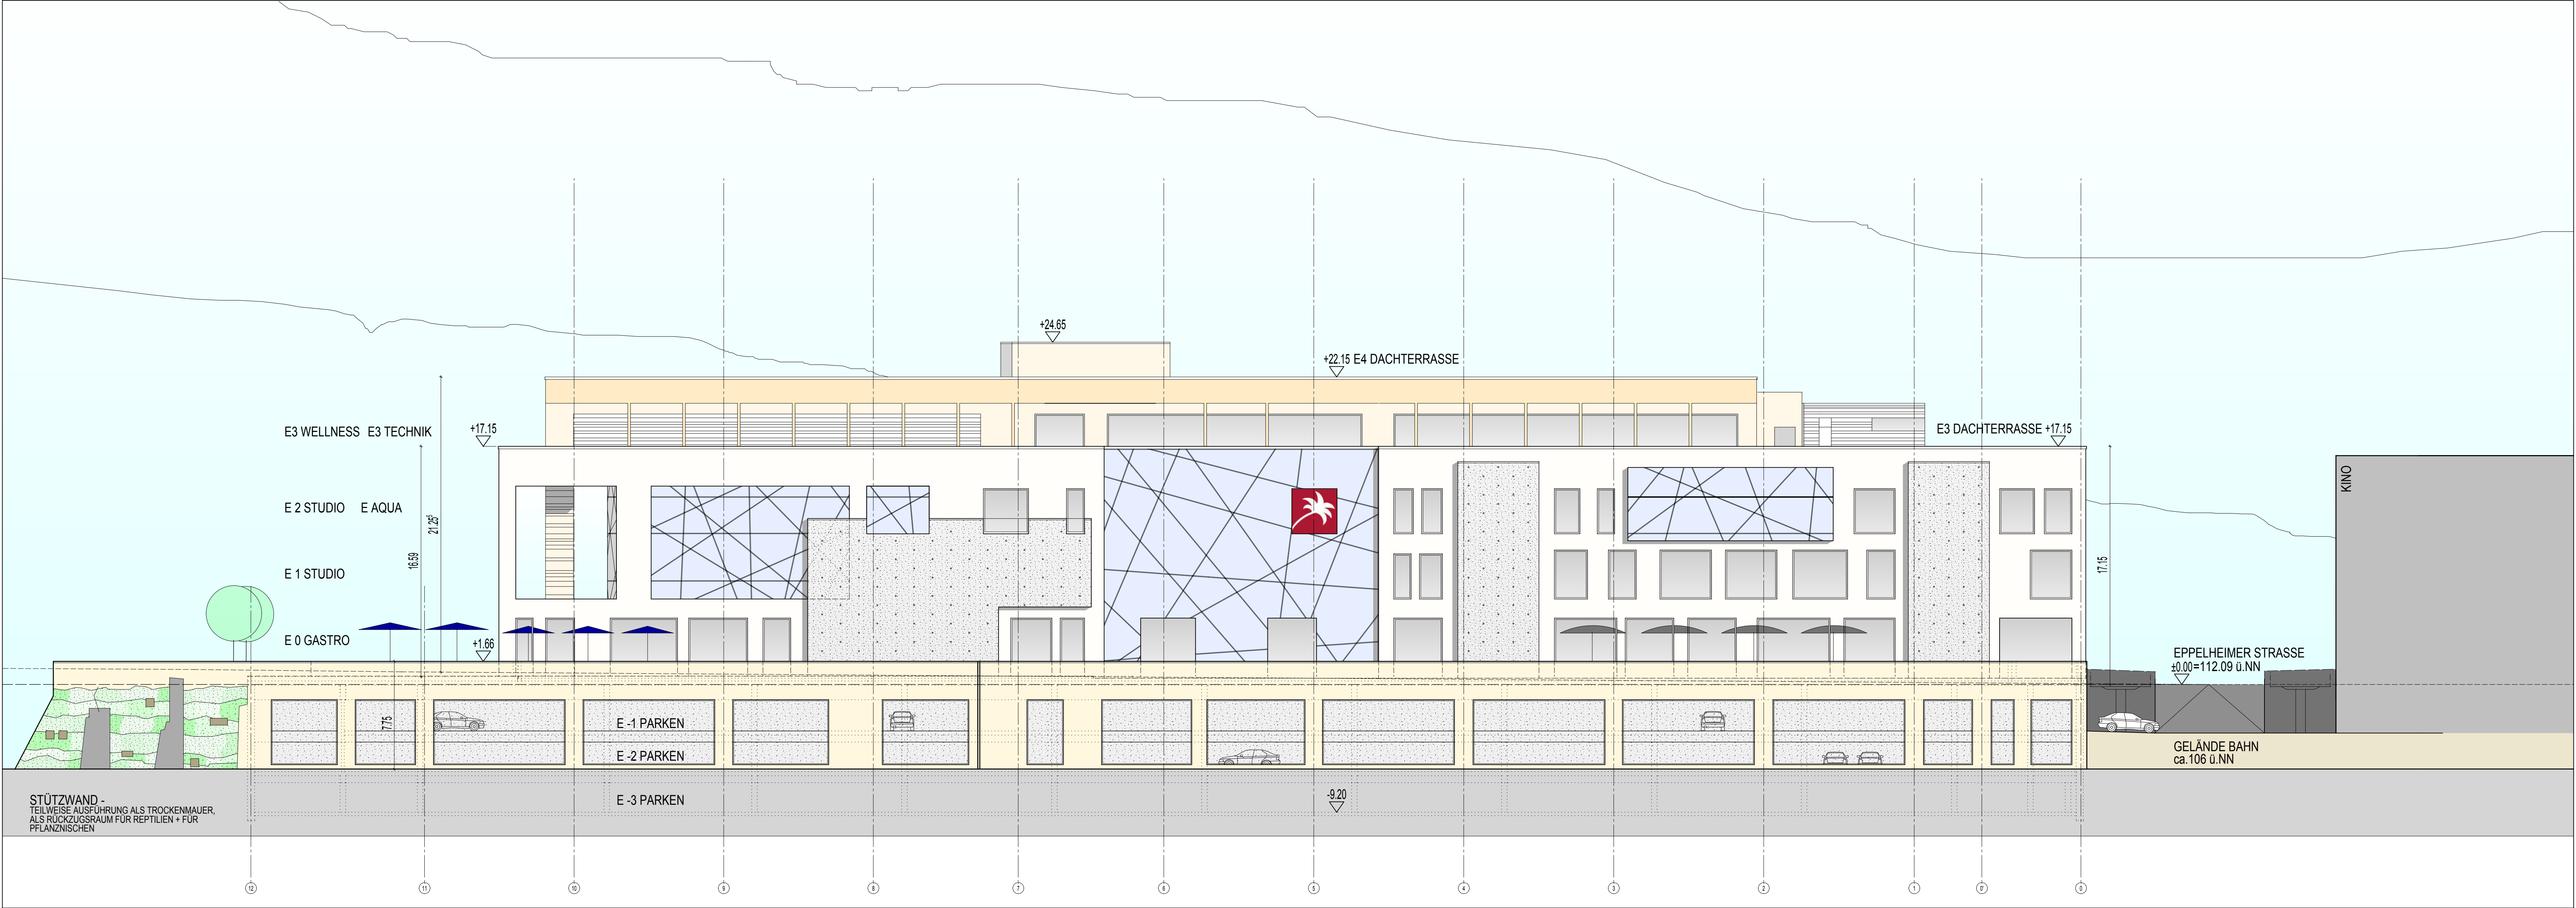


BAHNGELÄNDE

PROJEKT	UNTERNEHMENSGRUPPE PFITZENMEIER NEUBAU FITNESS- / WELLNESS- / GESUNDHEIT - RESORT BAUFELD C1 - EPPLELHEIMERSTR. / CZERNYBRÜCKE 69115 HEIDELBERG				
BAUHERR	WERNER PFITZENMEIER ESSENER STR. 5 68723 SCHWETZINGEN				
PLANUNG	BAUABTEILUNG - FITNESS PARK VERWALTUNGS GMBH DIPL.-ING. (FH) ARCHITEKT MATTHIAS SCHENK ESSENER STR. 12 68723 SCHWETZINGEN				
PLANGRUNDLAGEN ZUM VEP - VERFAHREN					
ANSICHTEN BAHNGELÄNDE					
MASSTAB	1:200	BAUABSCHNITT	ZEICHN.-NR.	TEILBLATT NR.	
GEZEICHNET					
DATUM	JANUAR 2018				
GEPRÜFT					
BLATTGRÖSSE					

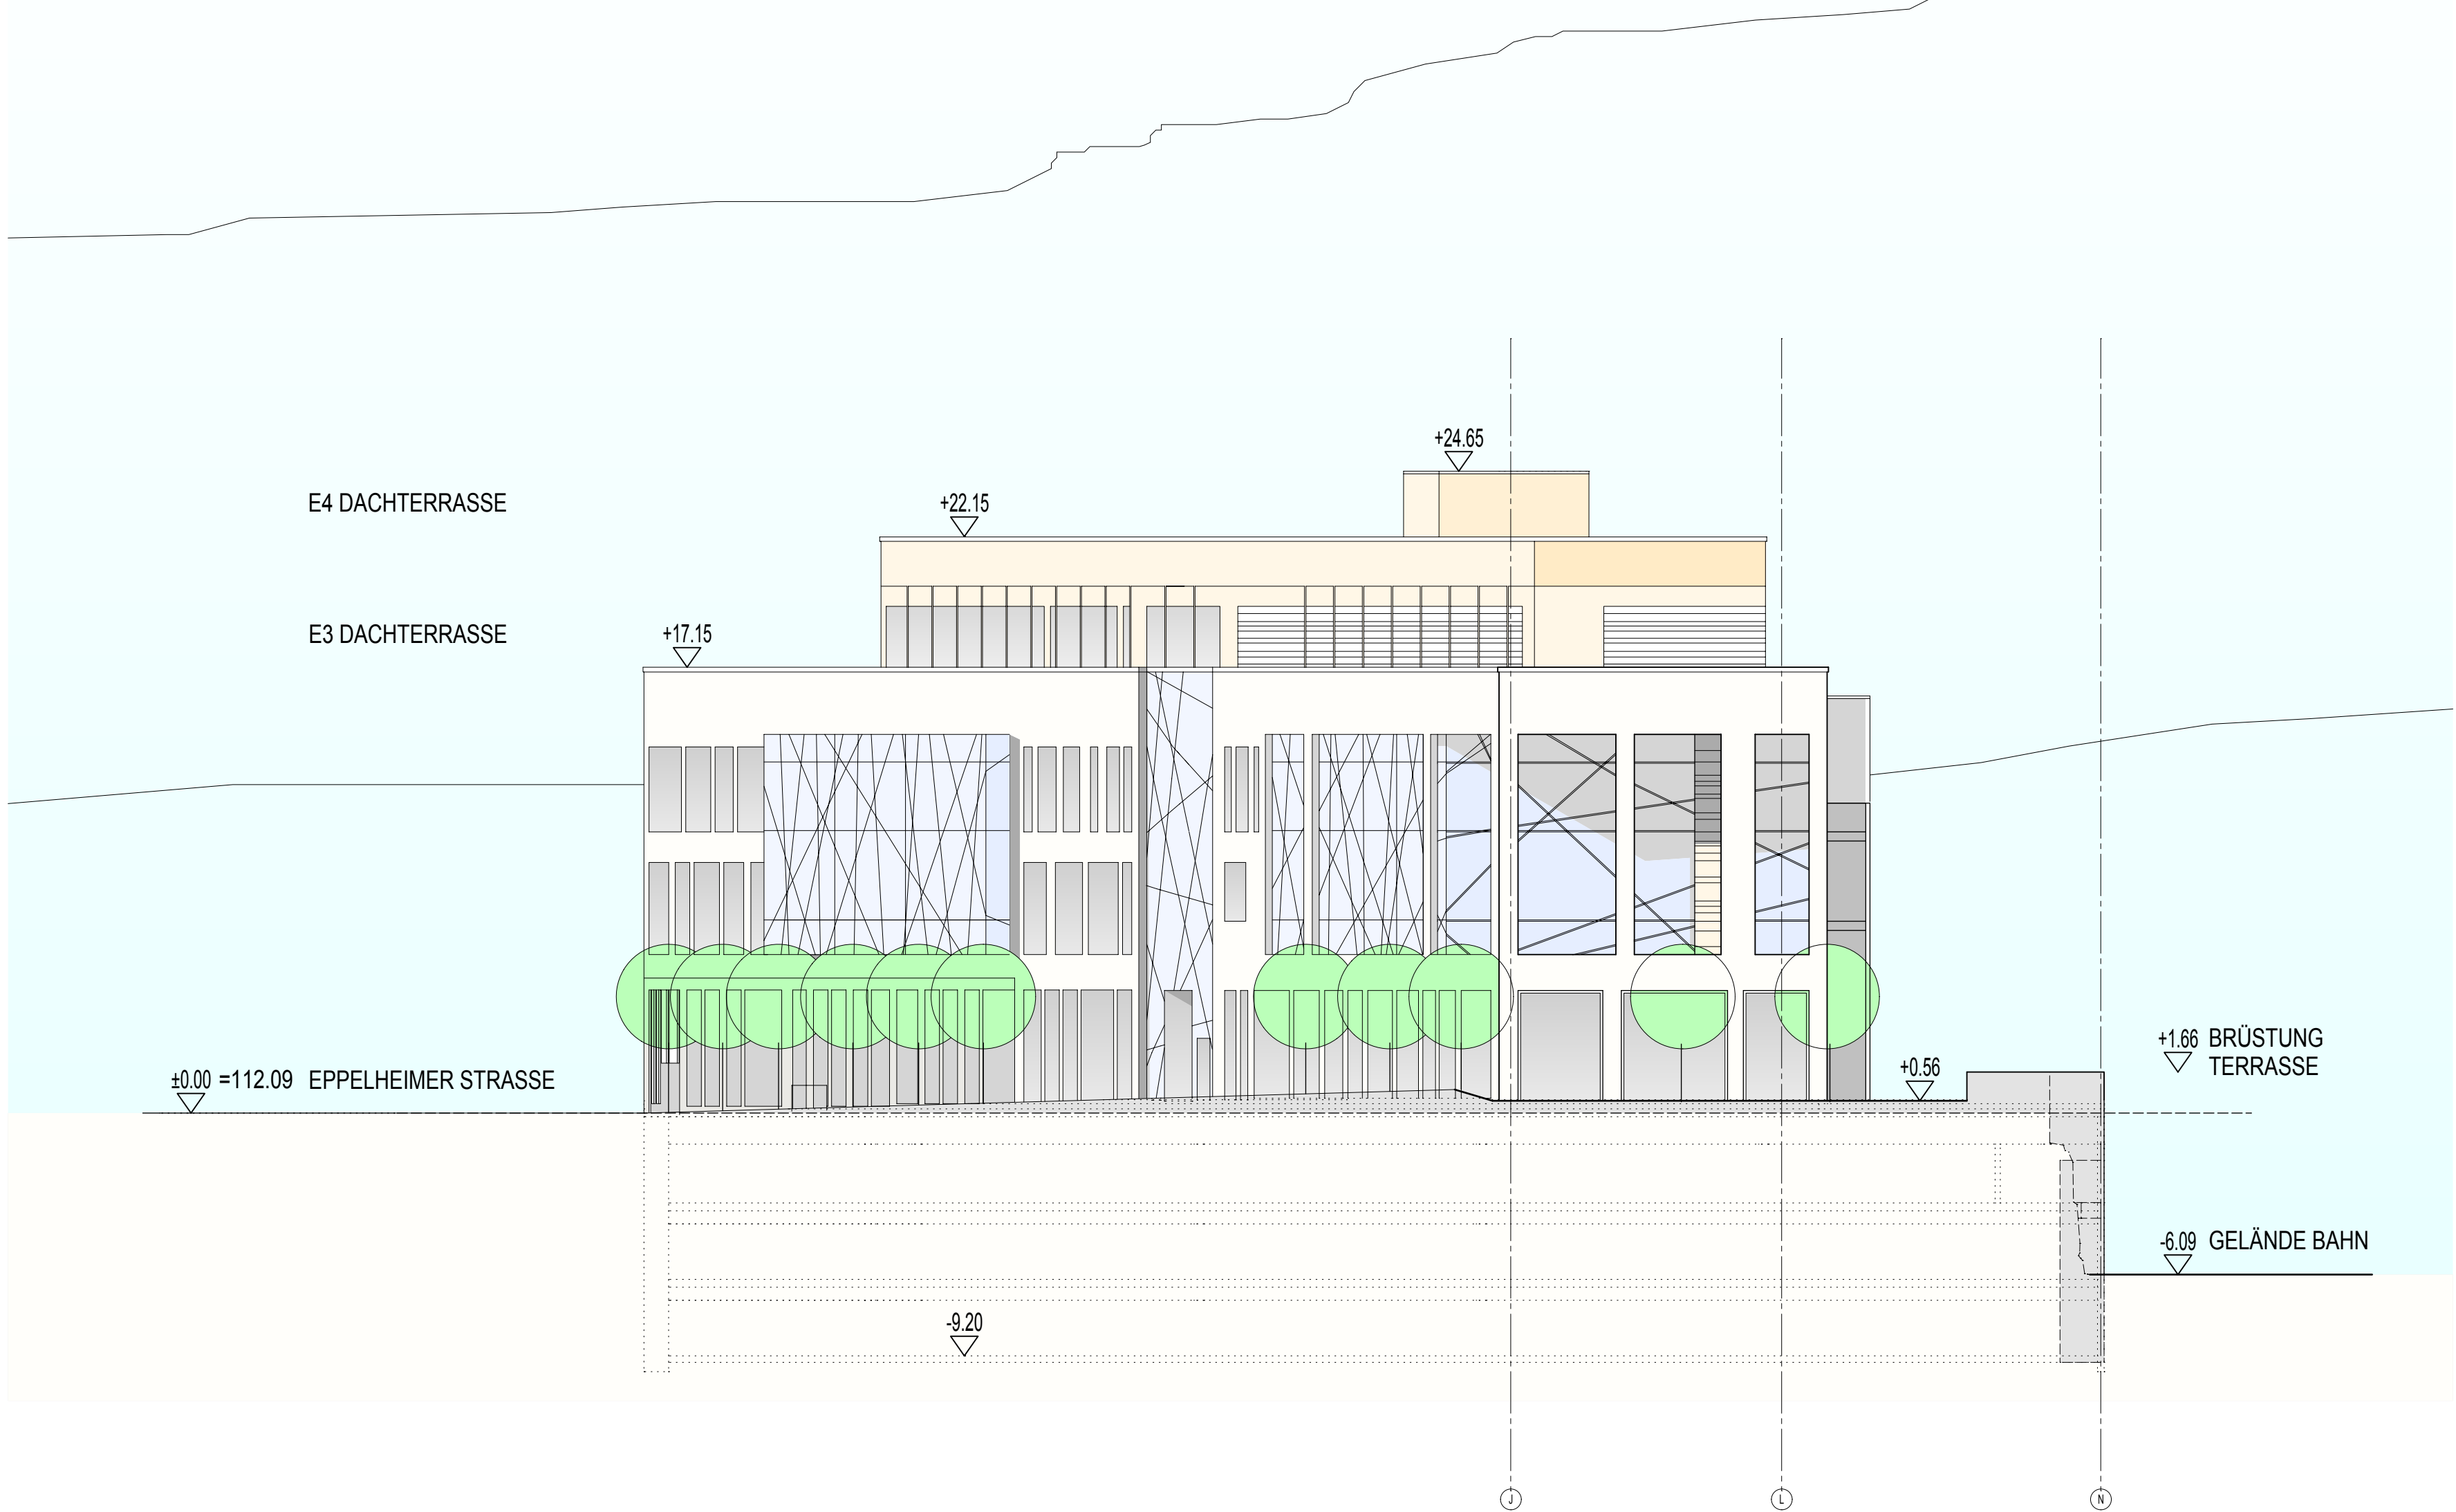


GIEBEL OST

PROJEKT	UNTERNEHMENSGRUPPE PFITZENMEIER NEUBAU FITNESS- / WELLNESS- / GESUNDHEIT - RESORT BAUFELD C1 - EPPELHEIMERSTR. / CZERNYBRÜCKE 69115 HEIDELBERG				
BAUHERR	WERNER PFITZENMEIER ESSENER STR. 5 68723 SCHWETZINGEN				
PLANUNG	BAUABTEILUNG - FITNESS PARK VERWALTUNGS GMBH DIPL.-ING. (FH) ARCHITEKT MATTHIAS SCHENK ESSENER STR. 12 68723 SCHWETZINGEN				
PLANGRUNDLAGEN ZUM VEP - VERFAHREN					
ANSICHTEN GIEBEL OST					
MASSTAB	1:200	BAUABSCHNITT	ZEICHN.-NR.	TEILBLATT NR.	
GEZEICHNET					
DATUM	JANUAR 2018				
GEPRÜFT					
BLATTGRÖSSE					

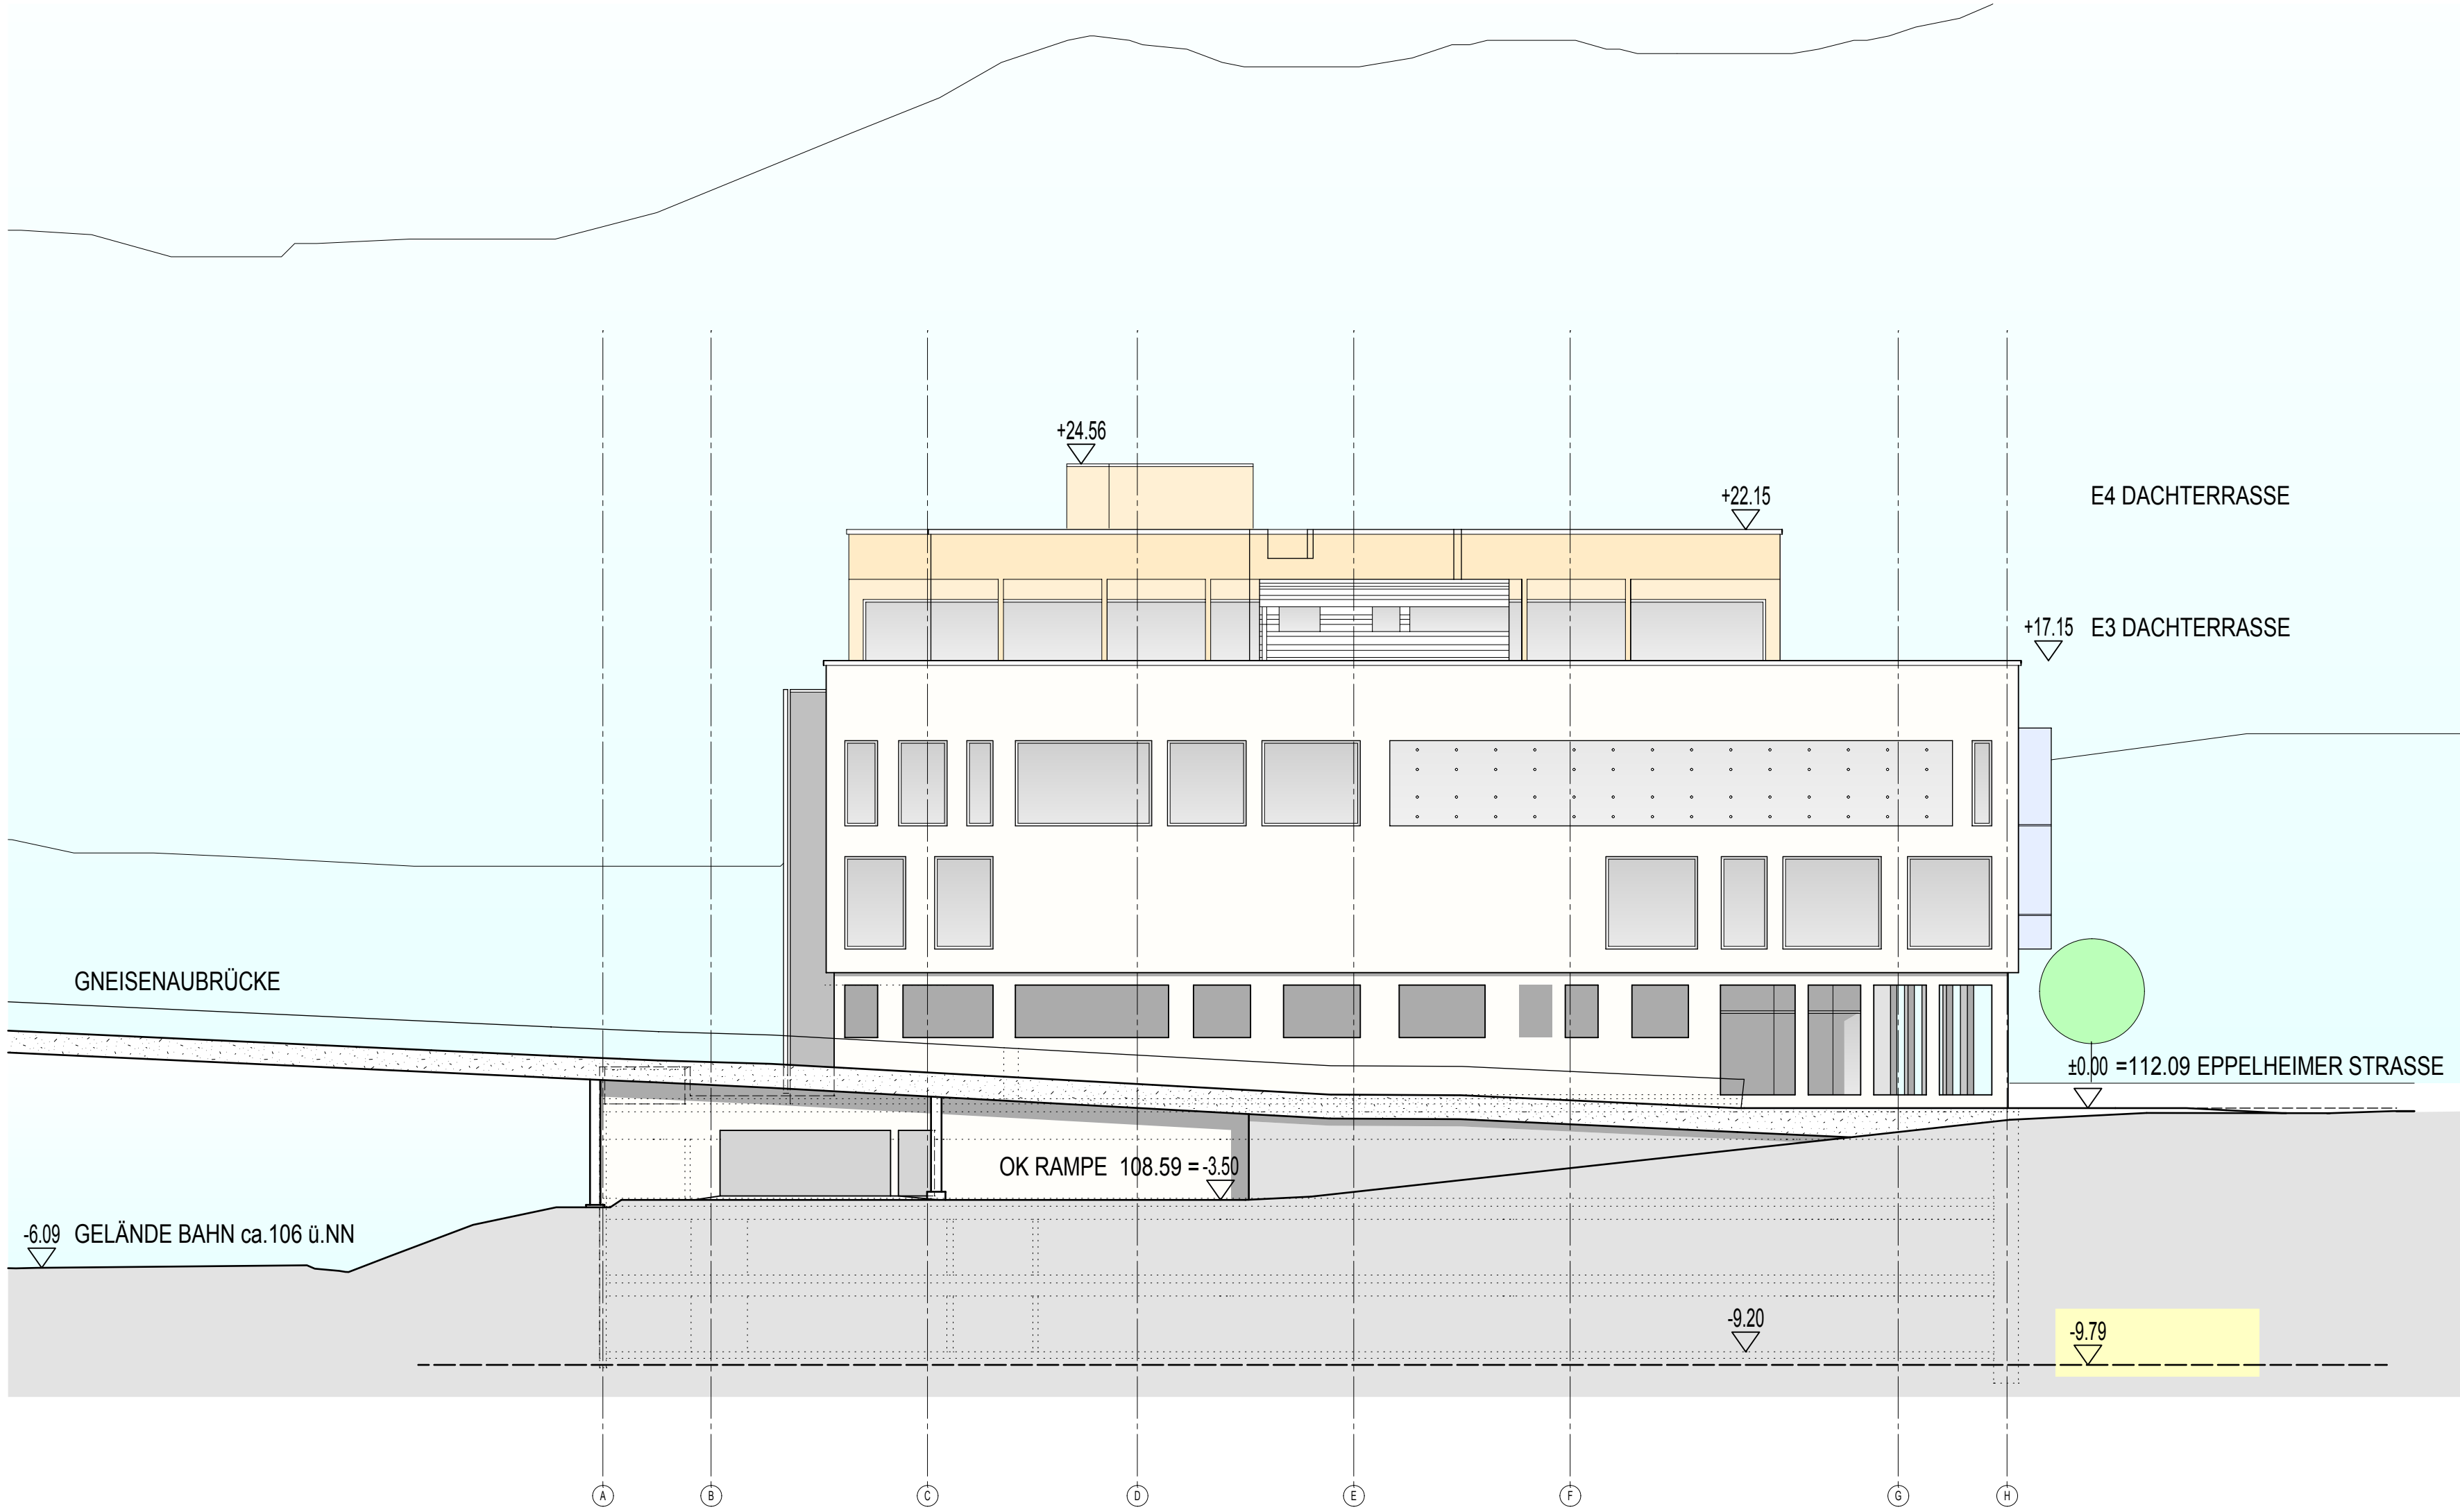

GIEBEL WEST

PROJEKT	UNTERNEHMENSGRUPPE PFITZENMEIER NEUBAU FITNESS- / WELLNESS- / GESUNDHEIT - RESORT BAUFELD C1 - EPPHELHEIMERSTR. / CZERNYBRÜCKE 69115 HEIDELBERG				
BAUHERR	WERNER PFITZENMEIER ESSENER STR. 5 68723 SCHWETZINGEN				
PLANUNG	BAUABTEILUNG - FITNESS PARK VERWALTUNGS GMBH DIPL.-ING. (FH) ARCHITEKT MATTHIAS SCHENK ESSENER STR. 12 68723 SCHWETZINGEN				
PLANGRUNDLAGEN ZUM VEP - VERFAHREN					
ANSICHTEN GIEBEL WEST					
MASSTAB	1:200	BAUABSCHNITT	ZEICHN.-NR.	TEILBLATT NR.	
GEZEICHNET	-				
DATUM	JANUAR 2018				
GEPRÜFT	-				
BLATTGRÖSSE					

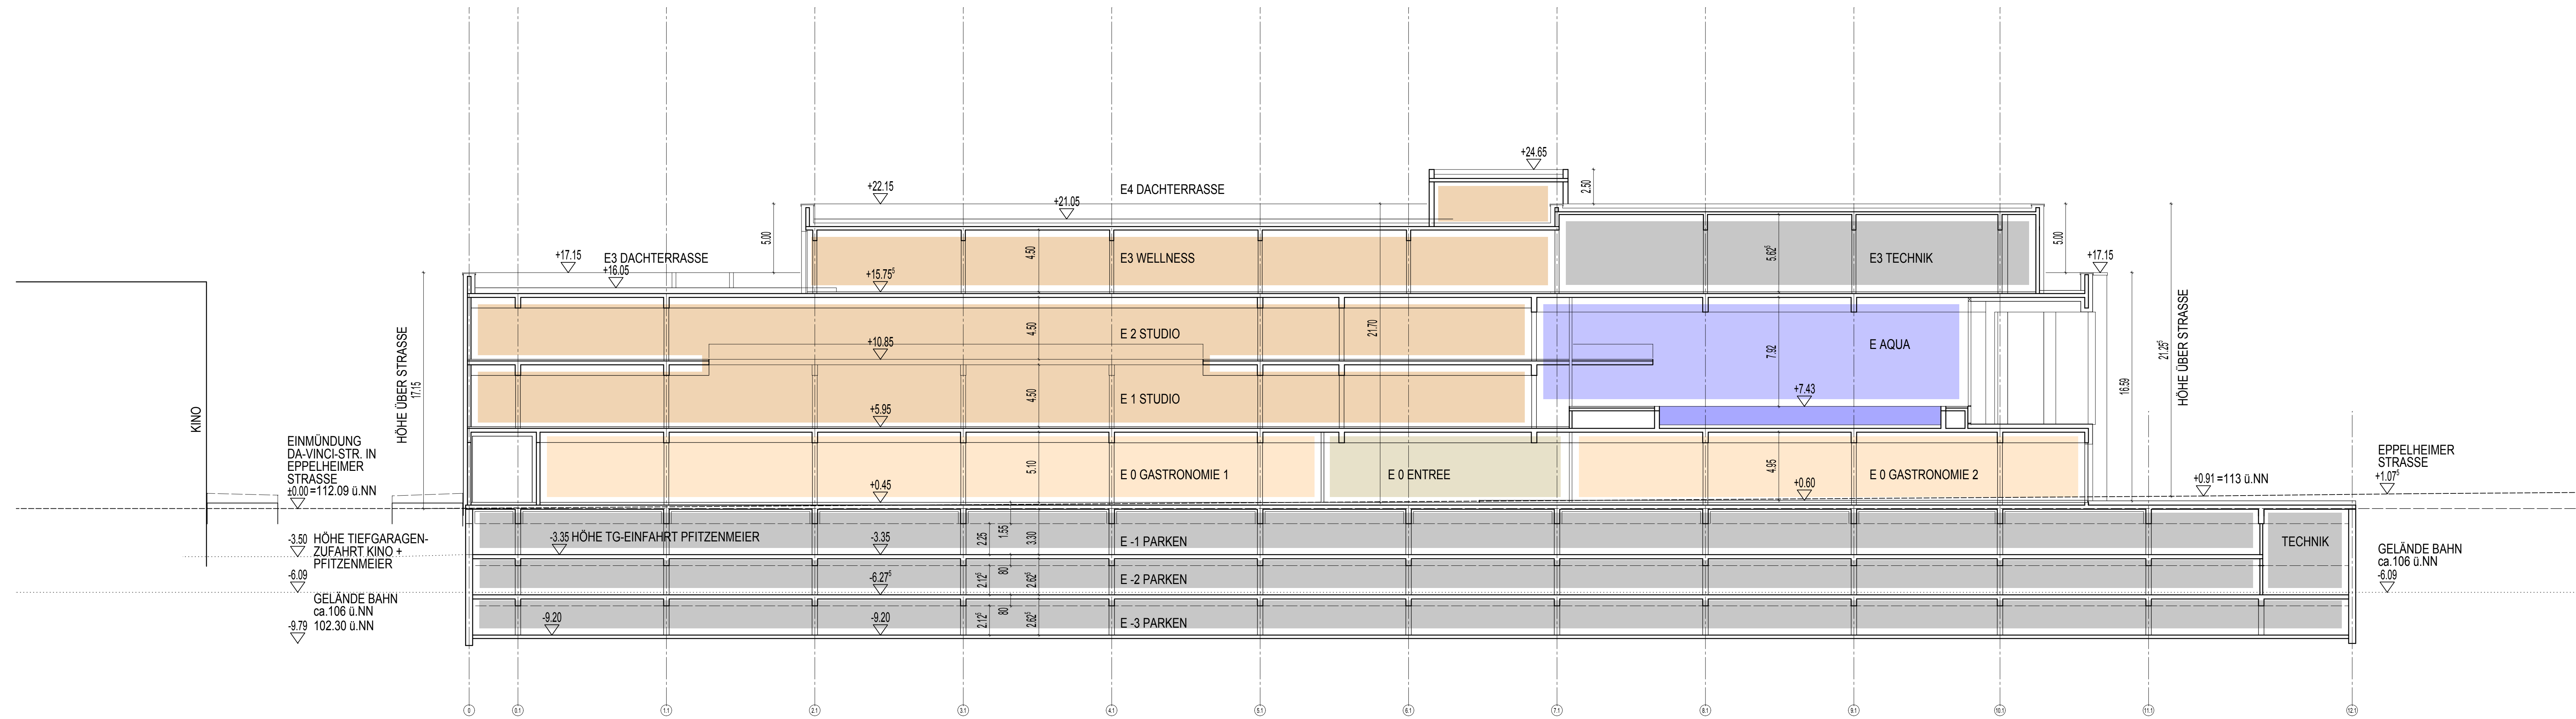

PROJEKT	UNTERNEHMENSGRUPPE PFITZENMEIER NEUBAU FITNESS-/ WELLNESS-/ GESUNDHEIT- RESORT BAUFELD C1 - EPPELHEIMERSTR. / CZERNYBRÜCKE 69115 HEIDELBERG					
BAUHERR	WERNER PFITZENMEIER ESSENER STR. 5 68723 SCHWETZINGEN					
PLANUNG	BAUABTEILUNG - FITNESS PARK VERWALTUNGS GMBH DIPL.-ING. (FH) ARCHITEKT MATTHIAS SCHENK ESSENER STR. 12 68723 SCHWETZINGEN					
PLANGRUNDLAGEN ZUM VEP - VERFAHREN						
LÄNGS-/SYSTEMSCHNITT						
MASSTAB	1:200	BAUABSCHNITT	ZEICHN.NR.	TEILBLATT NR.		
GEZEICHNET						
DATUM	11.11.2017					
GEPRÜFT						
BLATTGRÖSSE						