

**Legende: Symbolik Topografie**

- Piner Mast
- Stahlbetonmast
- Stahlmast
- Wandanker
- Kabelschacht
- Schaltkasten
- Lampe
- Gasschieber
- Wasserschleiber
- Unterflurhydrant
- Kanaldeckel
- Straßenablauf
- Verkehrszeichen
- Haltestellenschild
- Lichtsignalanlage
- Liftsassaule
- Briefkasten
- Telefonzelle
- Hecke
- Fahrratenautomat
- dyn. Fahrgastinformation
- EF Einfahrt
- EG Eingang
- Abrisskreuz
- Schranke

**Legende: Linienarten**

- Hochbord/ Rundbord
- Bordstein abgesetzt/ Rollstuhlüberfahrstein
- Tiefbord/ Plasterband
- Geländer
- Belagsarten- / Nutzungsartenwechsel
- Zaun
- L-Stein/ Bahnsteinkante
- hochelastische Schienenlagerung
- punktförmig gelagertes Masse- Feder- System

**Flächenfüllung Planung**

- Fahrbahn
- Haltestellenbereich mineralischer Belag
- Gehweg/ kombinierter Geh- und Radweg
- Mischfläche
- Parkplatz
- Bahnsteig
- Parken
- Radweg
- Grünfläche/ Gleisbereich
- Rasenpflaster
- Parkplatz nachrichtlich
- Bahnsteig mit Blindenleitsystem

**Flächenfüllung Bestand**


- Fahrbahn
- Parken
- Gehweg
- Radweg

**Bestehender Baumstandort**

- bestehender Baumstandort
- bestehende Markierung
- geplante Markierung
- Planfeststellungsgrenze
- Baumstandort nachrichtlich
- Baumstandort gemäß Ausgleichsbilanz

**Flächenfüllung Bestand**

- Fahrbahn
- Parken
- Gehweg
- Radweg

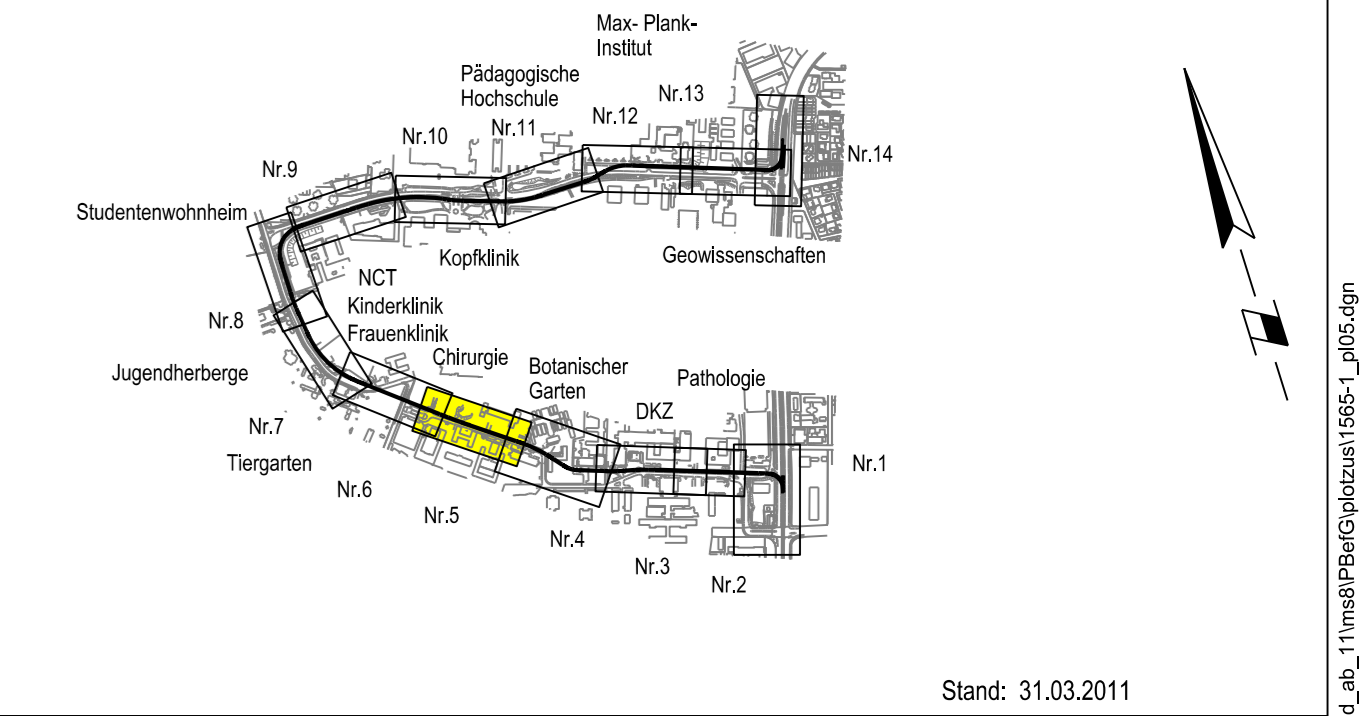

Stand: 31.03.2011

**HSB Heidelberg Straßen- und Bergbahn GmbH**  
 69115 Heidelberg  
 Kurfürsten-Anlage 42-50  
 Tel.: 06221/513-0

**rnv GmbH**  
 68165 Mannheim  
 Möhlstraße 27  
 Tel.: 0621/465-0

Mannheim, den 06.12.2010

**ibka Ingenieurbüro KARLE GmbH**  
 Lagerhausstr. 24  
 67061 Ludwigshafen  
 Tel.: 0621 / 5 96 24-0 Fax: -49  
 E-Mail: info@ibka.de

Anlage: 4  
 Blätter: 14 Blatt: 5

Plan-Nr.: T4-HB-0457/10

Proj.-Nr.	Datum	Name
51565_1	11/2010	Wagner
bearb.	11/2010	Hil
gez.	11/2010	Kuch
gepr.	11/2010	Kuch

Maßstab : 1 : 250

Antrag auf Planfeststellung gemäß § 28 Abs.1 PBefG  
 Lageplan km 0+635 bis 0+830

M:\PROJEKTE\miv1565-1\cad\_ab\_11\mib\pbf\planfest\1565\_1\_j05.dgn  
 Planerstellung: 14.04.2011