

Legende: Symbolik Topografie

- Piner Mast
- Stahlbetonmast
- Stahlmast
- Wandanker
- Kabelschacht
- Schaltkasten
- Lampe
- Gasschieber
- Wasserschleier
- Unterflurhydrant
- Kanaldeckel
- Straßenablauf
- Verkehrszeichen
- Haltestellenschild
- Lichtsignalanlage
- Liftsäule
- Briefkasten
- Telefonzelle
- Hecke
- Fahrrikenaufomat
- dyn. Fahrgastinformation
- EF Einfahrt
- EG Eingang
- Abrisskreuz
- Schranke

Legende: Linienarten

- Hochbord/ Rundbord
- Bordstein abgesenkt/ Rollstuhlüberfahrstein
- Tiefbord/ Plasterband
- Geländer
- Belagsarten- / Nutzungsartenwechsel
- Zaun
- bestehender Baumstandort
- bestehende Markierung
- geplante Markierung
- Planfeststellungsgrenze

Flächenfüllung Planung


- Fahrbahn
- Haltestellenbereich mineralischer Belag
- Gehweg/ kombinierter Geh- und Radweg
- Mischfläche
- Parkplatz
- Bahnsteig
- Radweg
- Grünfläche
- Grünfläche/ Gleisbereich
- Rasenpflaster
- Parkplatz nachrichtlich
- Bahnsteig mit Blindenleitsystem

Flächenfüllung Bestand

- Fahrbahn
- Parken
- Radweg

Flächenfüllung Best.

- Bahnkörper
- Rasengleis
- Bahnkörper befestigte Oberfläche
- Fahrgastunterstand

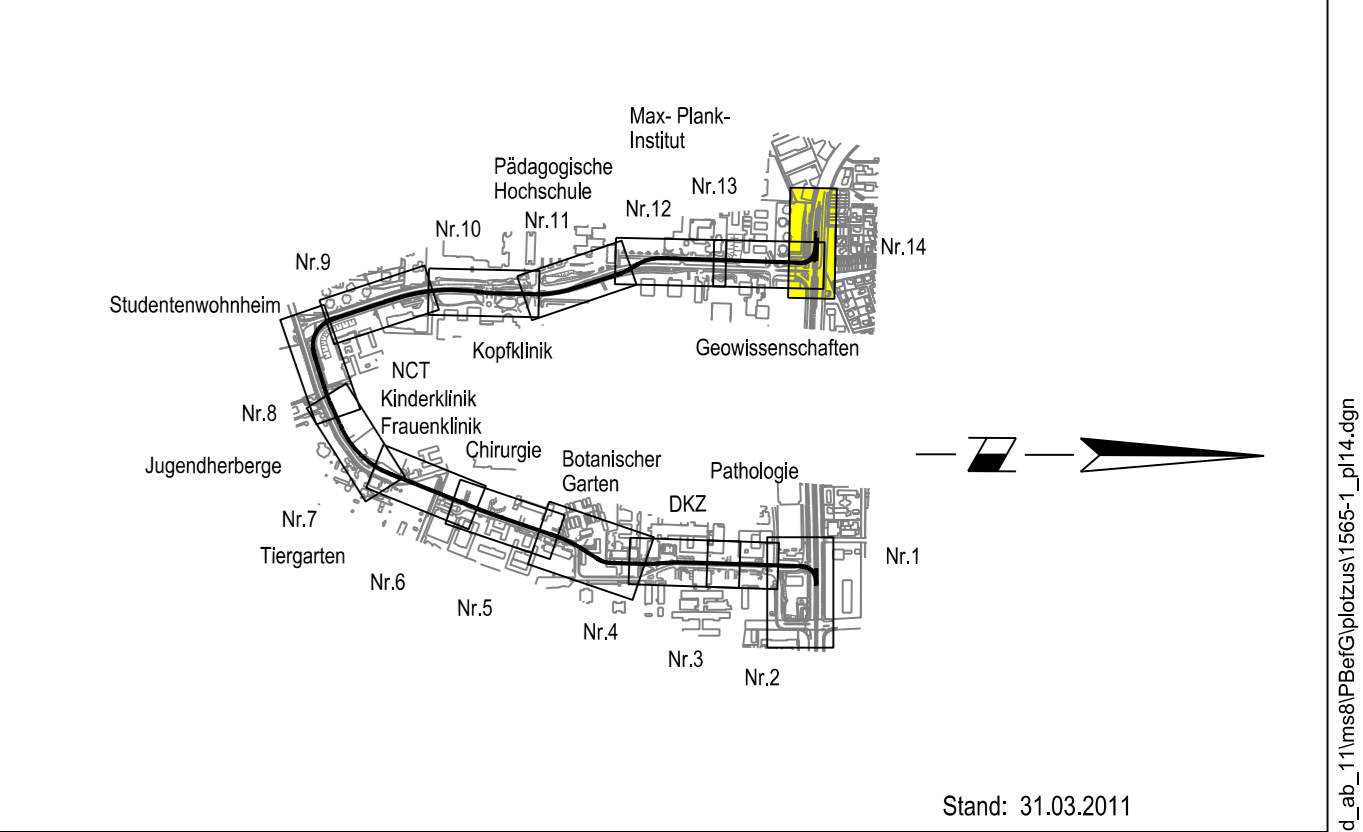

Stand: 31.03.2011

HSB Heidelberger Straßen- und Bergbahn GmbH
 69115 Heidelberg
 Kurfürsten-Anlage 42-50
 Tel.: 06221/513-0

rnv GmbH
 68165 Mannheim
 Möhlstraße 27
 Tel.: 0621/465-0

Mannheim, den 06.12.2010

ibka Ingenieurbüro KARLE GmbH
 Lagerhausstr. 24
 67061 Ludwigshafen
 Tel.: 0621 / 5 96 24-0 Fax: -49
 E-Mail: info@ibka.de

Anlage: 4
 Blätter: 14 Blatt: 14

Plan-Nr.: T4-HB-0466/10

| Proj.-Nr. | Datum | Name |
|-----------|---------|--------|
| 51565_1 | | |
| bearb. | 11/2010 | Wagner |
| gez. | 11/2010 | Hil |
| gepr. | 11/2010 | Kuch |

Maßstab : 1 : 250

Antrag auf Planfeststellung gemäß § 28 Abs.1 PBefG
 Lageplan km 2+500 bis 2+560

M:\PROJEKTE\mvm\565-locd_ab_11msb\pba\pba\planfest\565_1_p14.dgn
 11.03.2011 14:04:21