


- Legende: Symbolik Topografie**
- I Piner Mast
  - Stahlmast
  - Wandanker
  - ⊗ Kabelschacht
  - ⊗ Schaltkasten
  - ⊗ Lampe
  - ⊗ Gasschieber
  - ⊗ Wasserschieber
  - ⊗ Unterflurhydrant
  - ⊗ Kanaldeckel
  - ⊗ Straßenaufbau
  - ⊗ Verkehrszeichen
  - ⊗ Haltestellenschild
  - ⊗ Lichtsignalanlage
  - ⊗ Litfasssäule
  - ⊗ Briefkasten
  - ⊗ Telefonzelle
  - ⊗ Hecke
  - ⊗ Fahrkartenaufnahme
  - ⊗ dyn. Fahrgastinformation
  - ⊗ EF Einfahrt
  - ⊗ EG Eingang
  - ⊗ Abrisskreuz
  - ⊗ Schranke
- Legende: Linienarten**
- Hochbord/ Rundbord
  - - - Bordstein abgesenkt/ Rollstuhlüberfahrstein
  - ⋯ Tiefbord/ Pflasterband
  - Spritzschutz
  - Geländer
  - Belagsarten- / Nutzungsartenwechsel
  - ⊙ bestehender Baumstandort
  - ⊙ Baumstandort nachrichtlich
  - ⊙ bestehende Markierung
  - ⊙ geplante Markierung
  - ⊙ Planfeststellungsgrenze
  - ⊙ Baumstandort gemäß Ausgleichsbilanz
- Flächenfüllung Planung**
- Fahrbahn
  - Haltestellenbereich mineralischer Belag
  - Gehweg/ kombinierter Geh- und Radweg
  - Mischfläche
  - Parkfläche
  - Bahnsteig
  - Radweg
  - Grünfläche
  - Grünfläche/ Gleisbereich
  - Rasenpflaster
  - Parkplatz nachrichtlich
  - Bahnsteig mit Blindenleitsystem
- Flächenfüllung Bestand**
- Fahrbahn
  - Parken
  - Gehweg
  - Radweg
- Flächenfüllung Bestand**
- Fahrbahn
  - Parken
  - Gehweg
  - Radweg

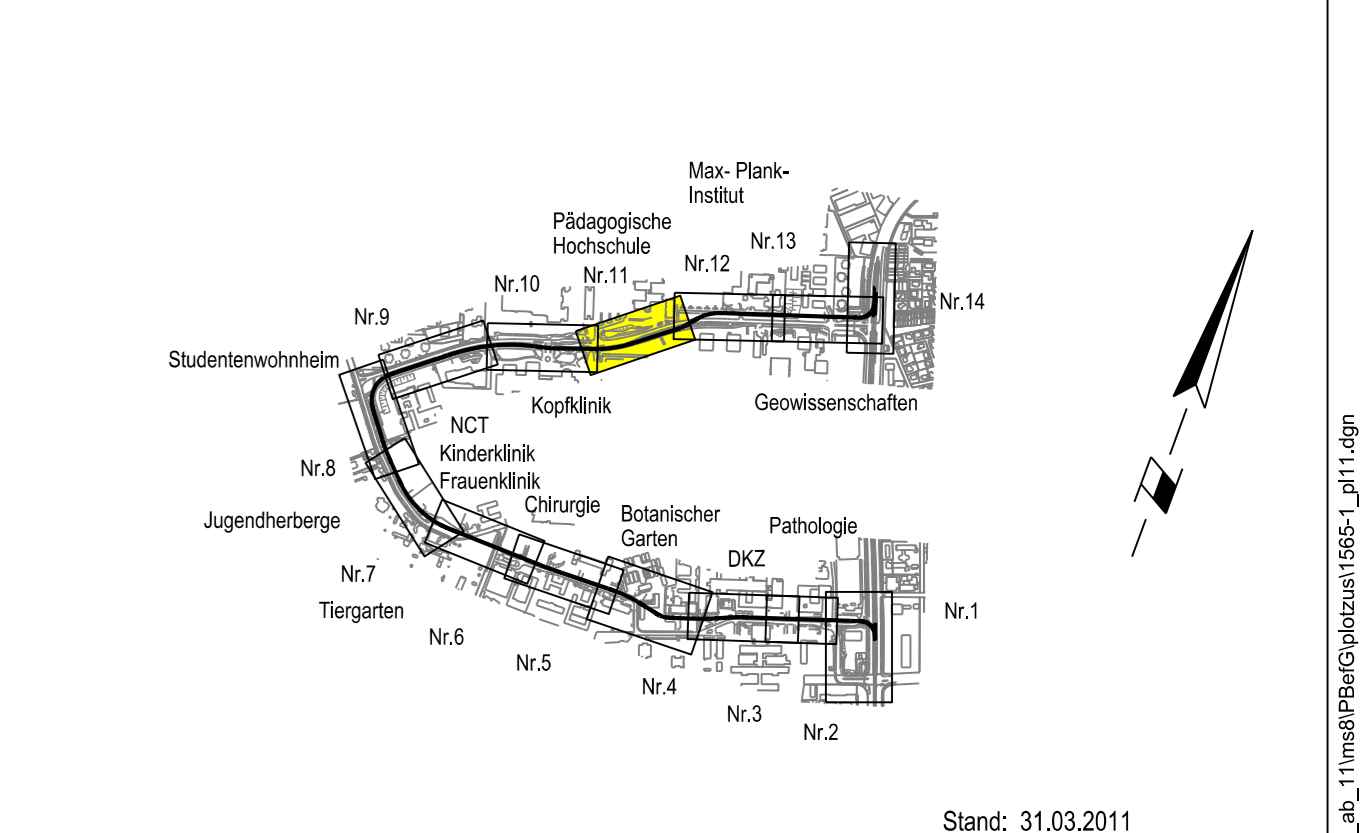

Stand: 31.03.2011

**HSB** Heidelberger Straßen- und Bergbahn GmbH  
 69115 Heidelberg  
 Kurfürsten-Anlage 42-50  
 Tel.: 06221/513-0

**rnv** GmbH  
 Mannheim, den 06.12.2010  
 68165 Mannheim  
 Möhlstraße 27  
 Tel.: 0621/465-0

**ibka** Ingenieurbüro KARLE GmbH  
 Vermessung, Photogrammetrie, GIS  
 Straßen- u. Gleisplanung, Bauleitung  
 Lagerhausstr. 24  
 67061 Ludwigshafen  
 Tel.: 0621 / 5 96 24-0 Fax: -49  
 E-Mail: info@ibka.de

Anlage: 4  
 Blätter: 14 Blatt: 11

Plan-Nr.: T4-HB-0463/10

Proj.-Nr.	Datum	Name
51565_1	11/2010	Wagner
gepr.	11/2010	Hil
gepr.	11/2010	Kuch

Maßstab: 1 : 250

Antrag auf Planfeststellung gemäß § 28 Abs.1 PBefG  
 Lageplan km 1+885 bis 2+095

M:\PROJEKTE\m1956-1\cad-ab\_11\msb\pbf\pbf\planfest1956\_1\p11.dgn  
 Planfeststellung: 11.04.2011