

**Legende: Symbolik Topografie**

- I Piner Mast
- Stahlbetonmast
- Stahlmast
- Wandanker
- ⊗ Kabelschacht
- ⊗ Schaltkasten
- ⊗ Lampe
- ⊗ Gasschieber
- ⊗ Wasserschieber
- ⊗ Unterflurhydrant
- ⊗ Kanaldeckel
- ⊗ Straßenaufbau
- ⊗ Verkehrszeichen
- ⊗ Haltestellenschild
- ⊗ Lichtsignalanlage
- ⊗ Liftsäule
- ⊗ Briefkasten
- ⊗ Telefonzelle
- ⊗ Hecke
- ⊗ Fahrkartenaufschlag
- ⊗ dyn. Fahrgastinformation
- ⊗ EF Einfahrt
- ⊗ EG Eingang
- ⊗ Abrisskreuz
- ⊗ Schranke

**Legende: Linienarten**

- Hochbord/ Rundbord
- Bordstein abgesenkt/ Rollstuhlüberfahrstein
- Tielbord/ Plasterband
- Spritzschutz
- Geländer
- Belagsarten- / Nutzungsartenwechsel
- Zaun
- L-Stein/ Bahnsteinkante
- hochelastische Schienenlagerung
- punktförmig gelagertes Masse- Feder- System

**Flächenfüllung Planung**

- Fahrbahn
- Haltestellenbereich mineralischer Belag
- Gehweg/ kombinierter Geh- und Radweg
- Mischfläche
- Bahnsteig
- Radweg
- Grünfläche/ Gleisbereich
- Rasenpflaster
- Parkplatz nachrichtlich
- Bahnsteig mit Blindenleitsystem

**Flächenfüllung Bestand**


- Fahrbahn
- Parken
- Gehweg
- Radweg

**Bestehender Baumstandort**

- bestehender Baumstandort
- Baumstandort nachrichtlich
- Baumstandort gemäß Ausgleichsbilanz

**Flächenfüllung Bestand**

- Fahrbahn
- Parken
- Gehweg
- Radweg

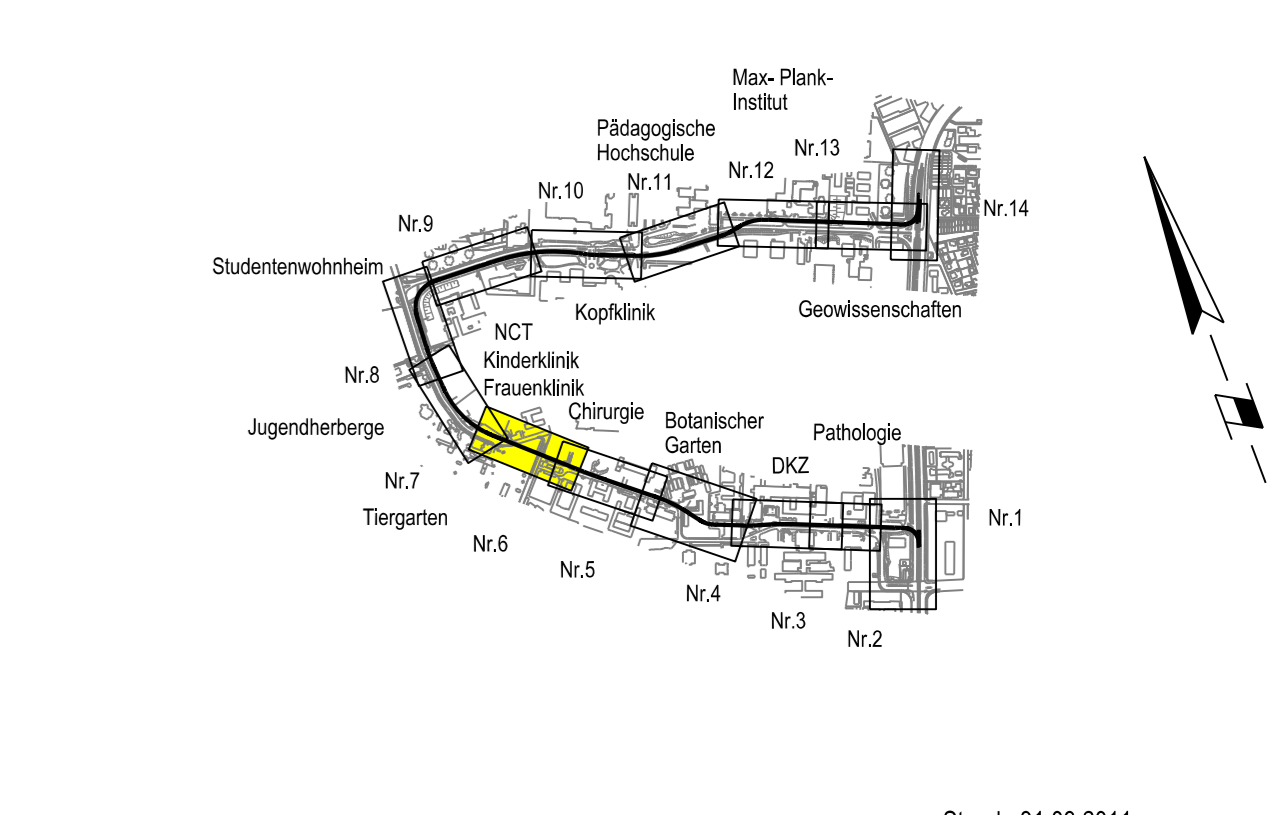

Stand: 31.03.2011

**HSB Heidelberg Straßen- und Bergbahn GmbH**  
 69115 Heidelberg  
 Kurfürsten-Anlage 42-50  
 Tel.: 06221/513-0

**rnv GmbH**  
 68165 Mannheim  
 Möhlstraße 27  
 Tel.: 0621/465-0

Mannheim, den 06.12.2010

**ibka Ingenieurbüro KARLE GmbH**  
 Lagerhausstr. 24  
 67061 Ludwigshafen  
 Tel.: 0621 / 5 96 24-0 Fax: -49  
 E-Mail: info@ibka.de

Anlage: 4  
 Blätter: 14 Blatt: 6

Plan-Nr.: T4-HB-0458/10

Proj.-Nr.	Datum	Name
51565_1		
bearb.	11/2010	Wagner
gez.	11/2010	Hil
gepr.	11/2010	Kuch

Maßstab: 1 : 250

Antrag auf Planfeststellung gemäß § 28 Abs.1 PbfEG  
 Lageplan km 0+830 bis 1+015

Projekt: T4-HB-0458/10  
 Blatt: 6  
 Datum: 11.03.2011