


- Legende: Symbolik Topografie**
- I Piner Mast
 - Stahlbetonmast
 - Stahlmast
 - Wandanker
 - ⊕ Kabelschacht
 - ⊕ Schaltkasten
 - ⊕ Lampe
 - ⊕ Gasschieber
 - ⊕ Wasserschleiber
 - ⊕ Unterflurhydrant
 - ⊕ Kanaldeckel
 - ⊕ Straßenablauf
 - ⊕ Verkehrszeichen
 - ⊕ Haltestellenschild
 - ⊕ Lichtsignalanlage
 - ⊕ Litfasssäule
 - ⊕ Briefkasten
 - ⊕ Telefonzelle
 - ⊕ Hecke
 - ⊕ Fahrkartenaufnahmegerät
 - ⊕ dyn. Fahrgastinformation
 - EF Einfahrt
 - EG Eingang
 - ✕ Abrisskreuz
 - Schranke
- Legende: Linienarten**
- Hochbord/ Rundbord
 - Bordstein abgegrenzt/ Rollstuhlüberfahrstreifen
 - Tiefbord/ Pflasterband
 - Spritzschutz
 - Geländer
 - Belagsarten- / Nutzungsartenwechsel
 - ⊕ Zaun
 - ⊕ bestehender Baumstandort
 - ⊕ Baumstandort nachrichtlich
 - ⊕ bestehende Markierung
 - ⊕ geplante Markierung
 - ⊕ Planfeststellungsgrenze
- Flächenfüllung Planung**
- Fahrbahn
 - Haltestellenbereich mineralischer Belag
 - Gehweg/ kombinierter Geh- und Radweg
 - Mischfläche
 - Parkfläche
 - Bahnsteig
 - Radweg
 - Grünfläche
 - Grünfläche/ Gleisbereich
 - Rasenpflaster
 - Parkplatz nachrichtlich
 - Bahnsteig mit Blindenleitsystem
- Flächenfüllung Bestand**
- Fahrbahn
 - Parken
 - Gehweg
 - Radweg
- Flächenfüllung Best.**
- Fahrbahn
 - Parken
 - Gehweg
 - Radweg
- Legende: Symbole**
- ⊕ Bahnkörper
 - ⊕ Rasengleis
 - ⊕ Bahnkörper befestigte Oberfläche
 - ⊕ Fahrgastunterstand

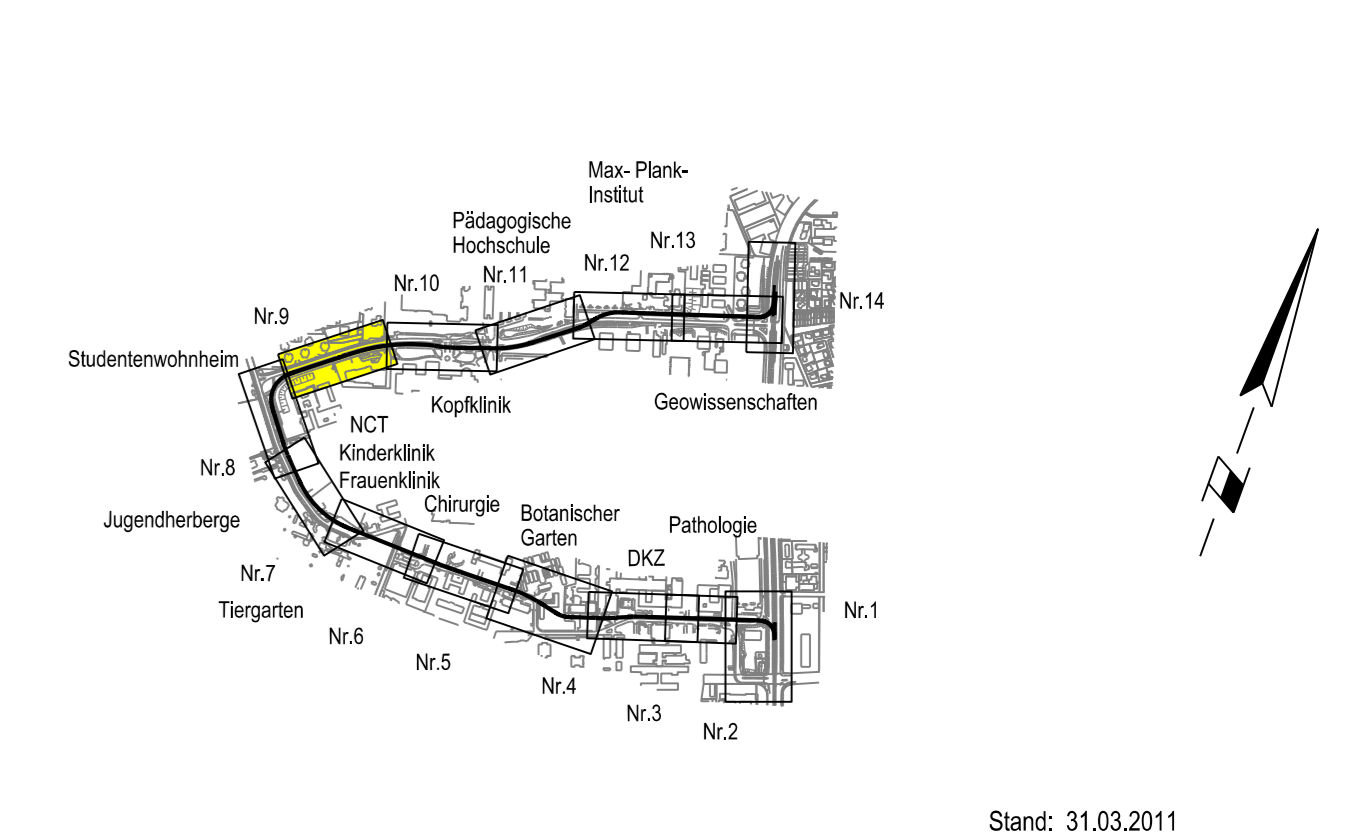

Stand: 31.03.2011

HSB Heidelberger Straßen- und Bergbahn GmbH
 69115 Heidelberg
 Kurfürsten-Anlage 42-50
 Tel.: 06221/513-0

rnv GmbH
 68165 Mannheim
 Möhlstraße 27
 Tel.: 0621/465-0

Mannheim, den 06.12.2010

ibka Ingenieurbüro KARLE GmbH
 Lagerhausstr. 24
 67061 Ludwigshafen
 Tel.: 0621 / 6 96 24-0 Fax: -49
 E-Mail: info@ibka.de

Anlage: 4
 Blätter: 14 Blatt: 9

Plan-Nr.: T4-HB-0461/10

Proj.-Nr.	Datum	Name
51565_1	11/2010	Wagner
gepr.	11/2010	Hil
gepr.	11/2010	Kuch

Maßstab : 1 : 250

Antrag auf Planfeststellung gemäß § 28 Abs.1 PBefG
 Lageplan km 1+420 bis 1+660