








EBENE 3 1:200

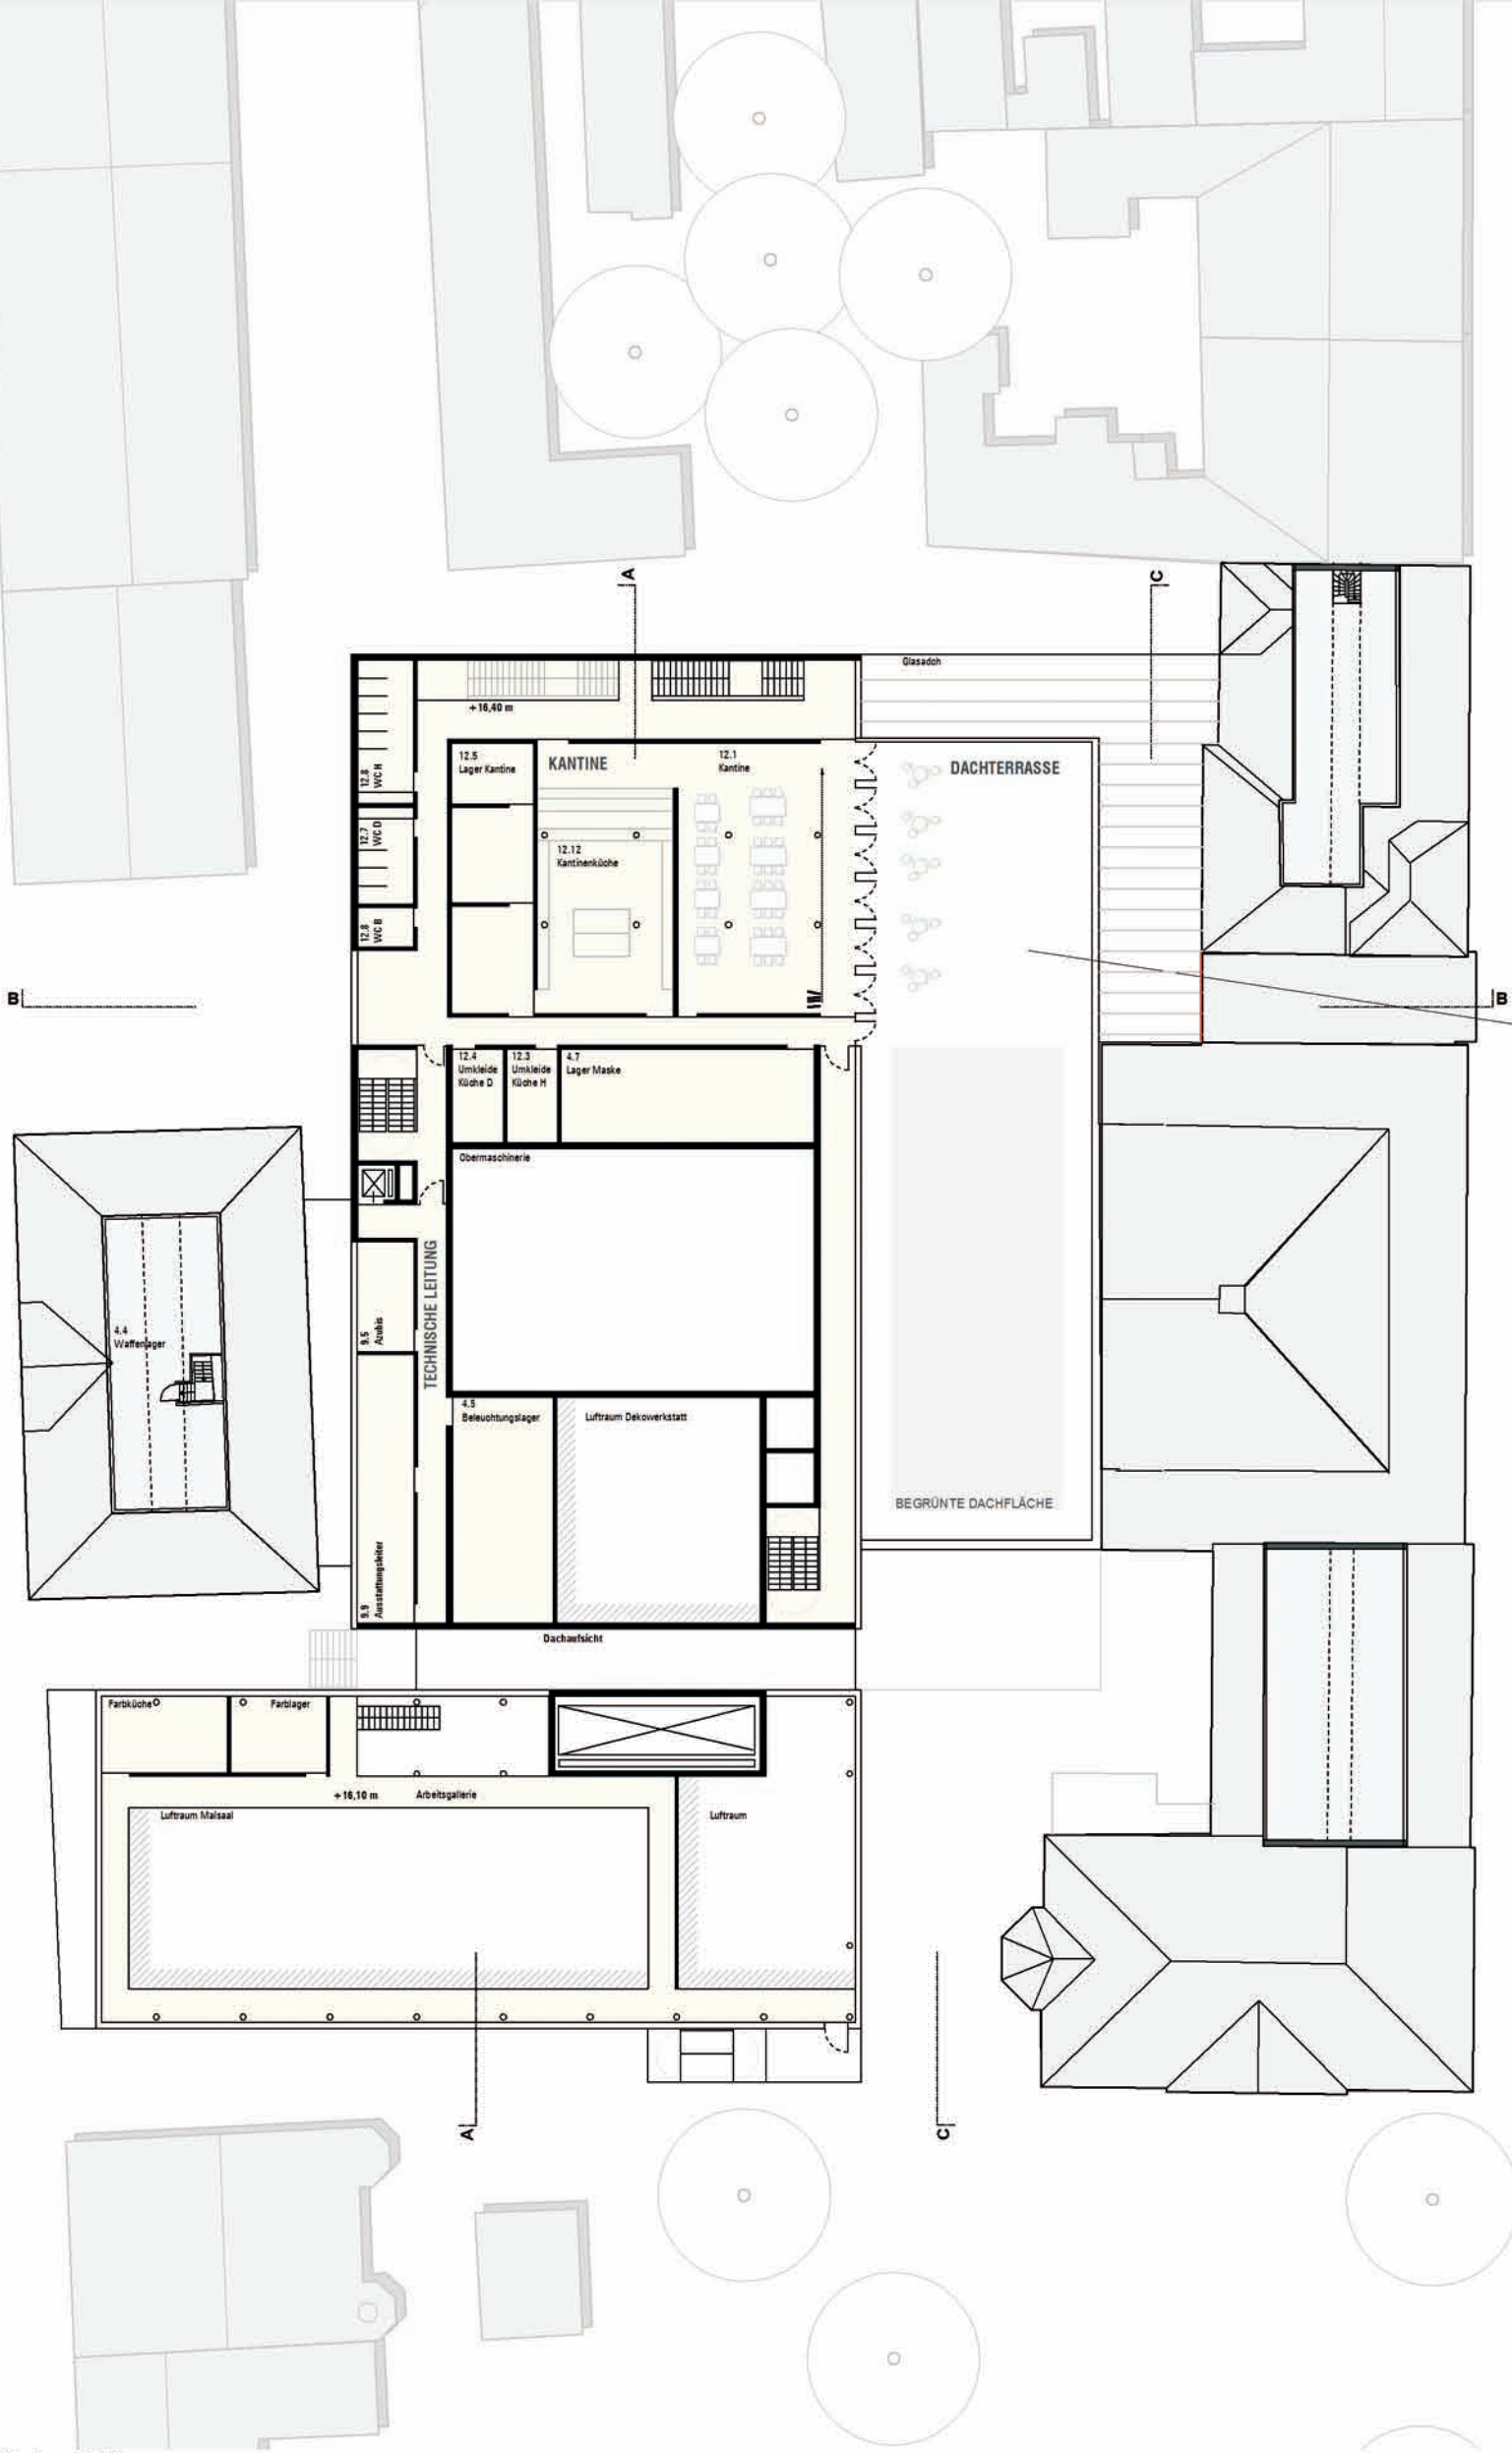


EBENE 4 1:200



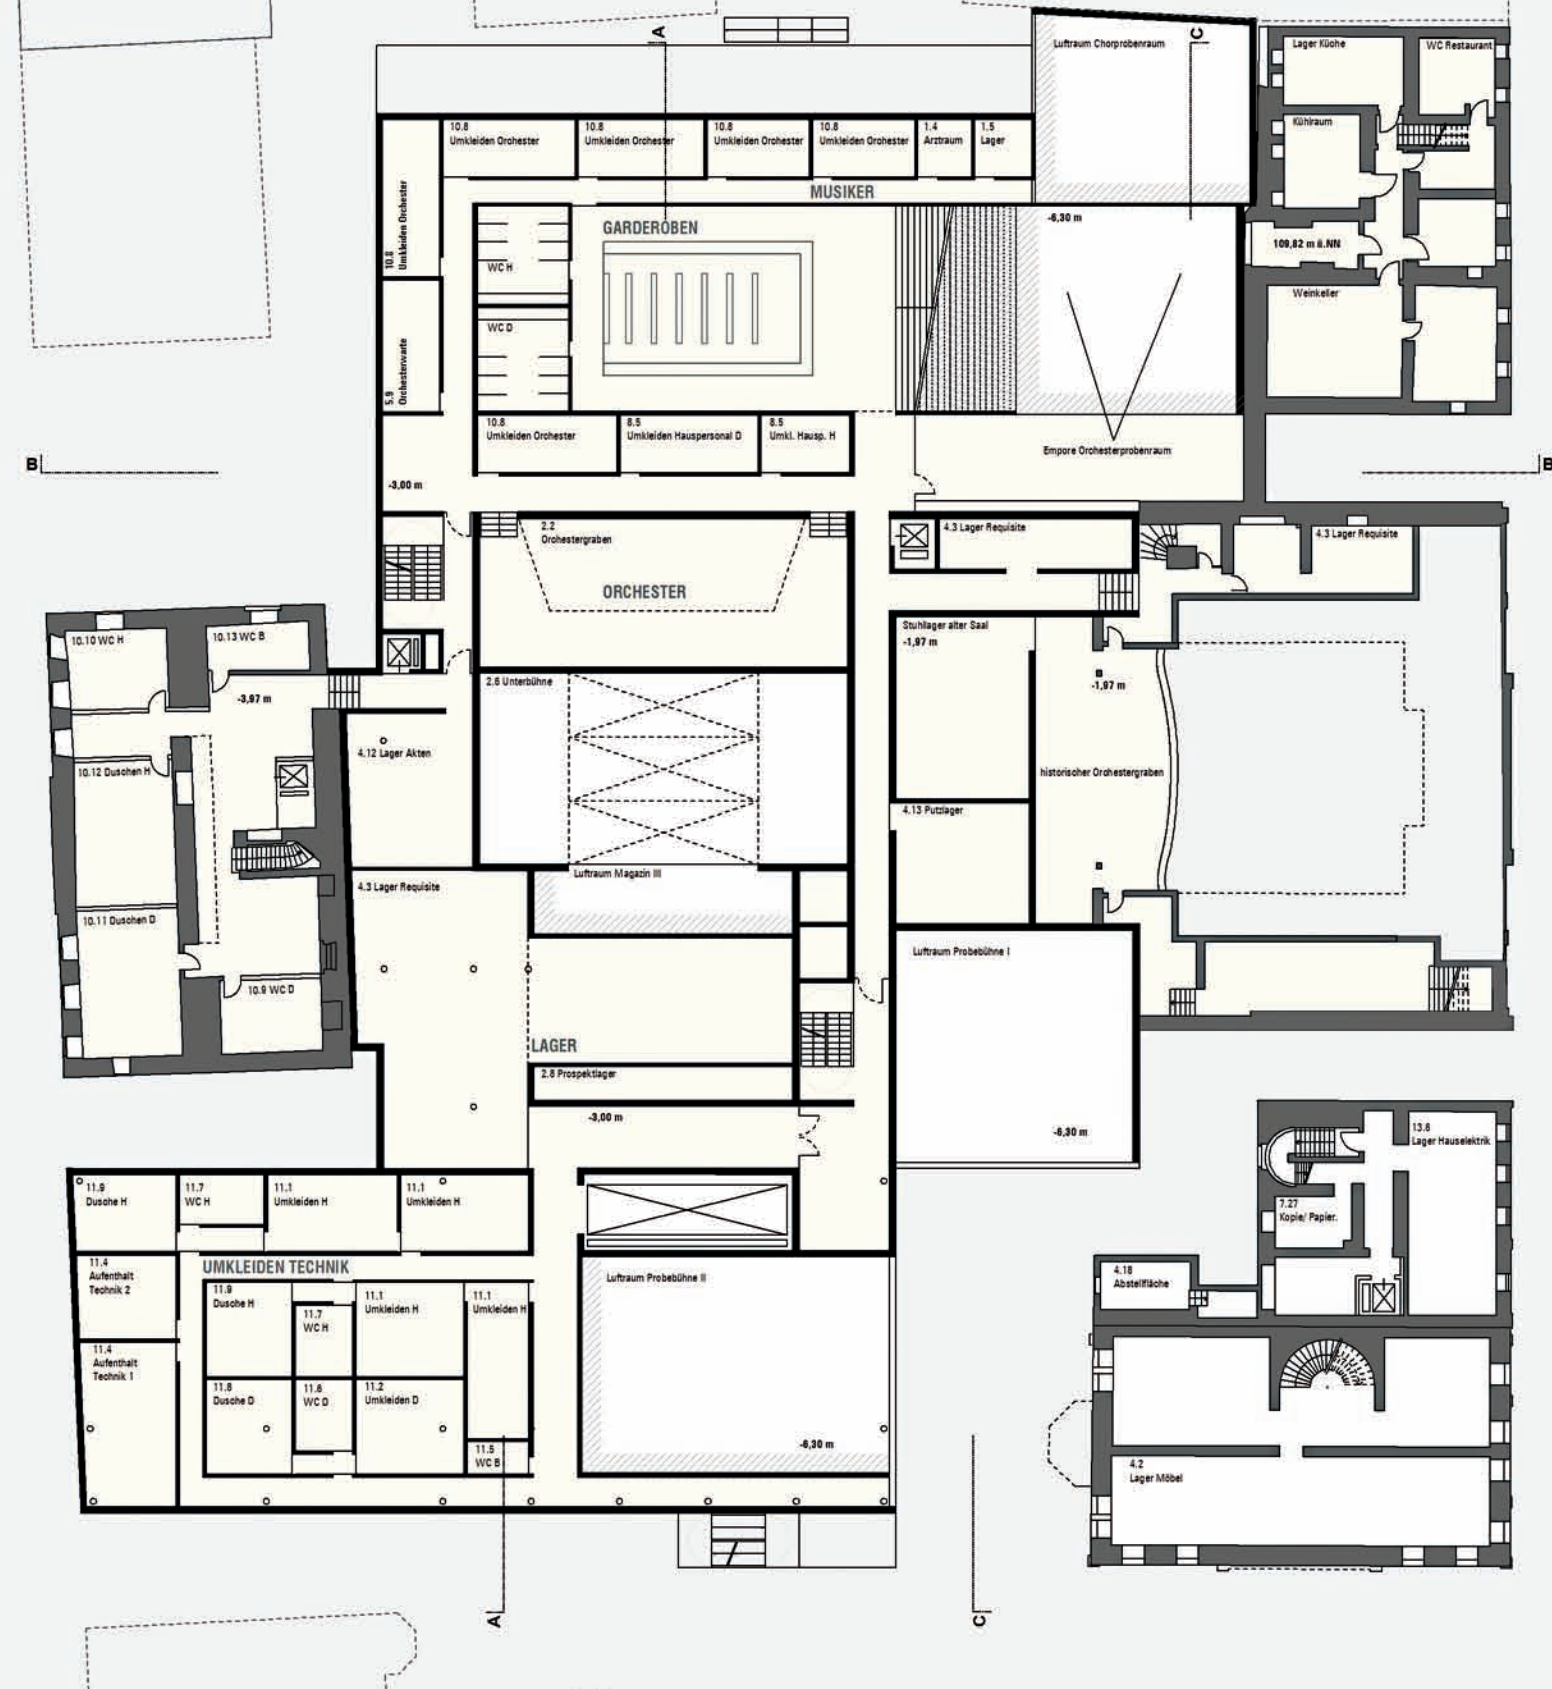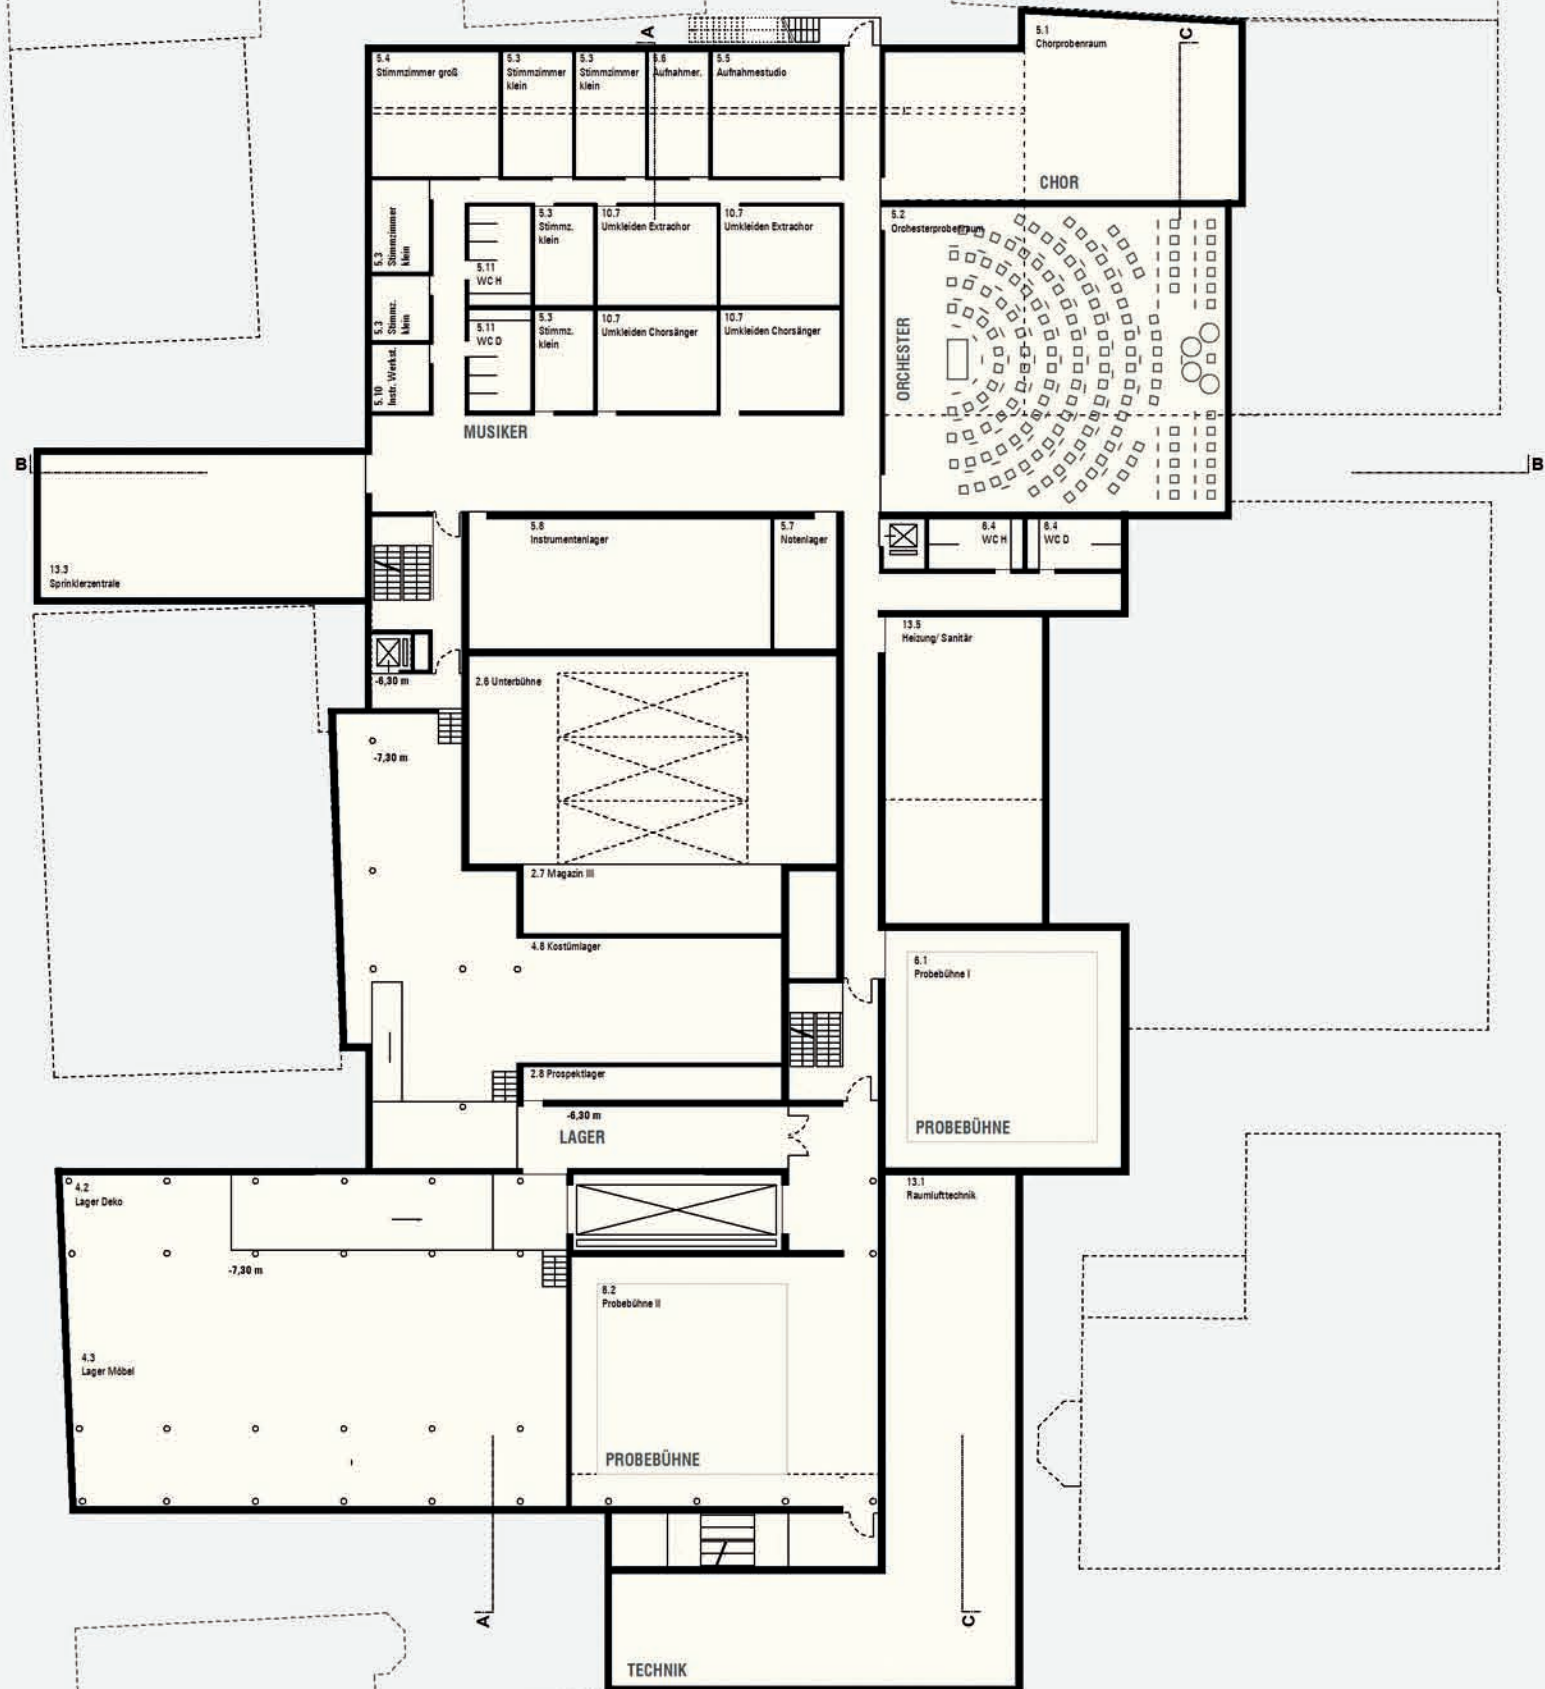



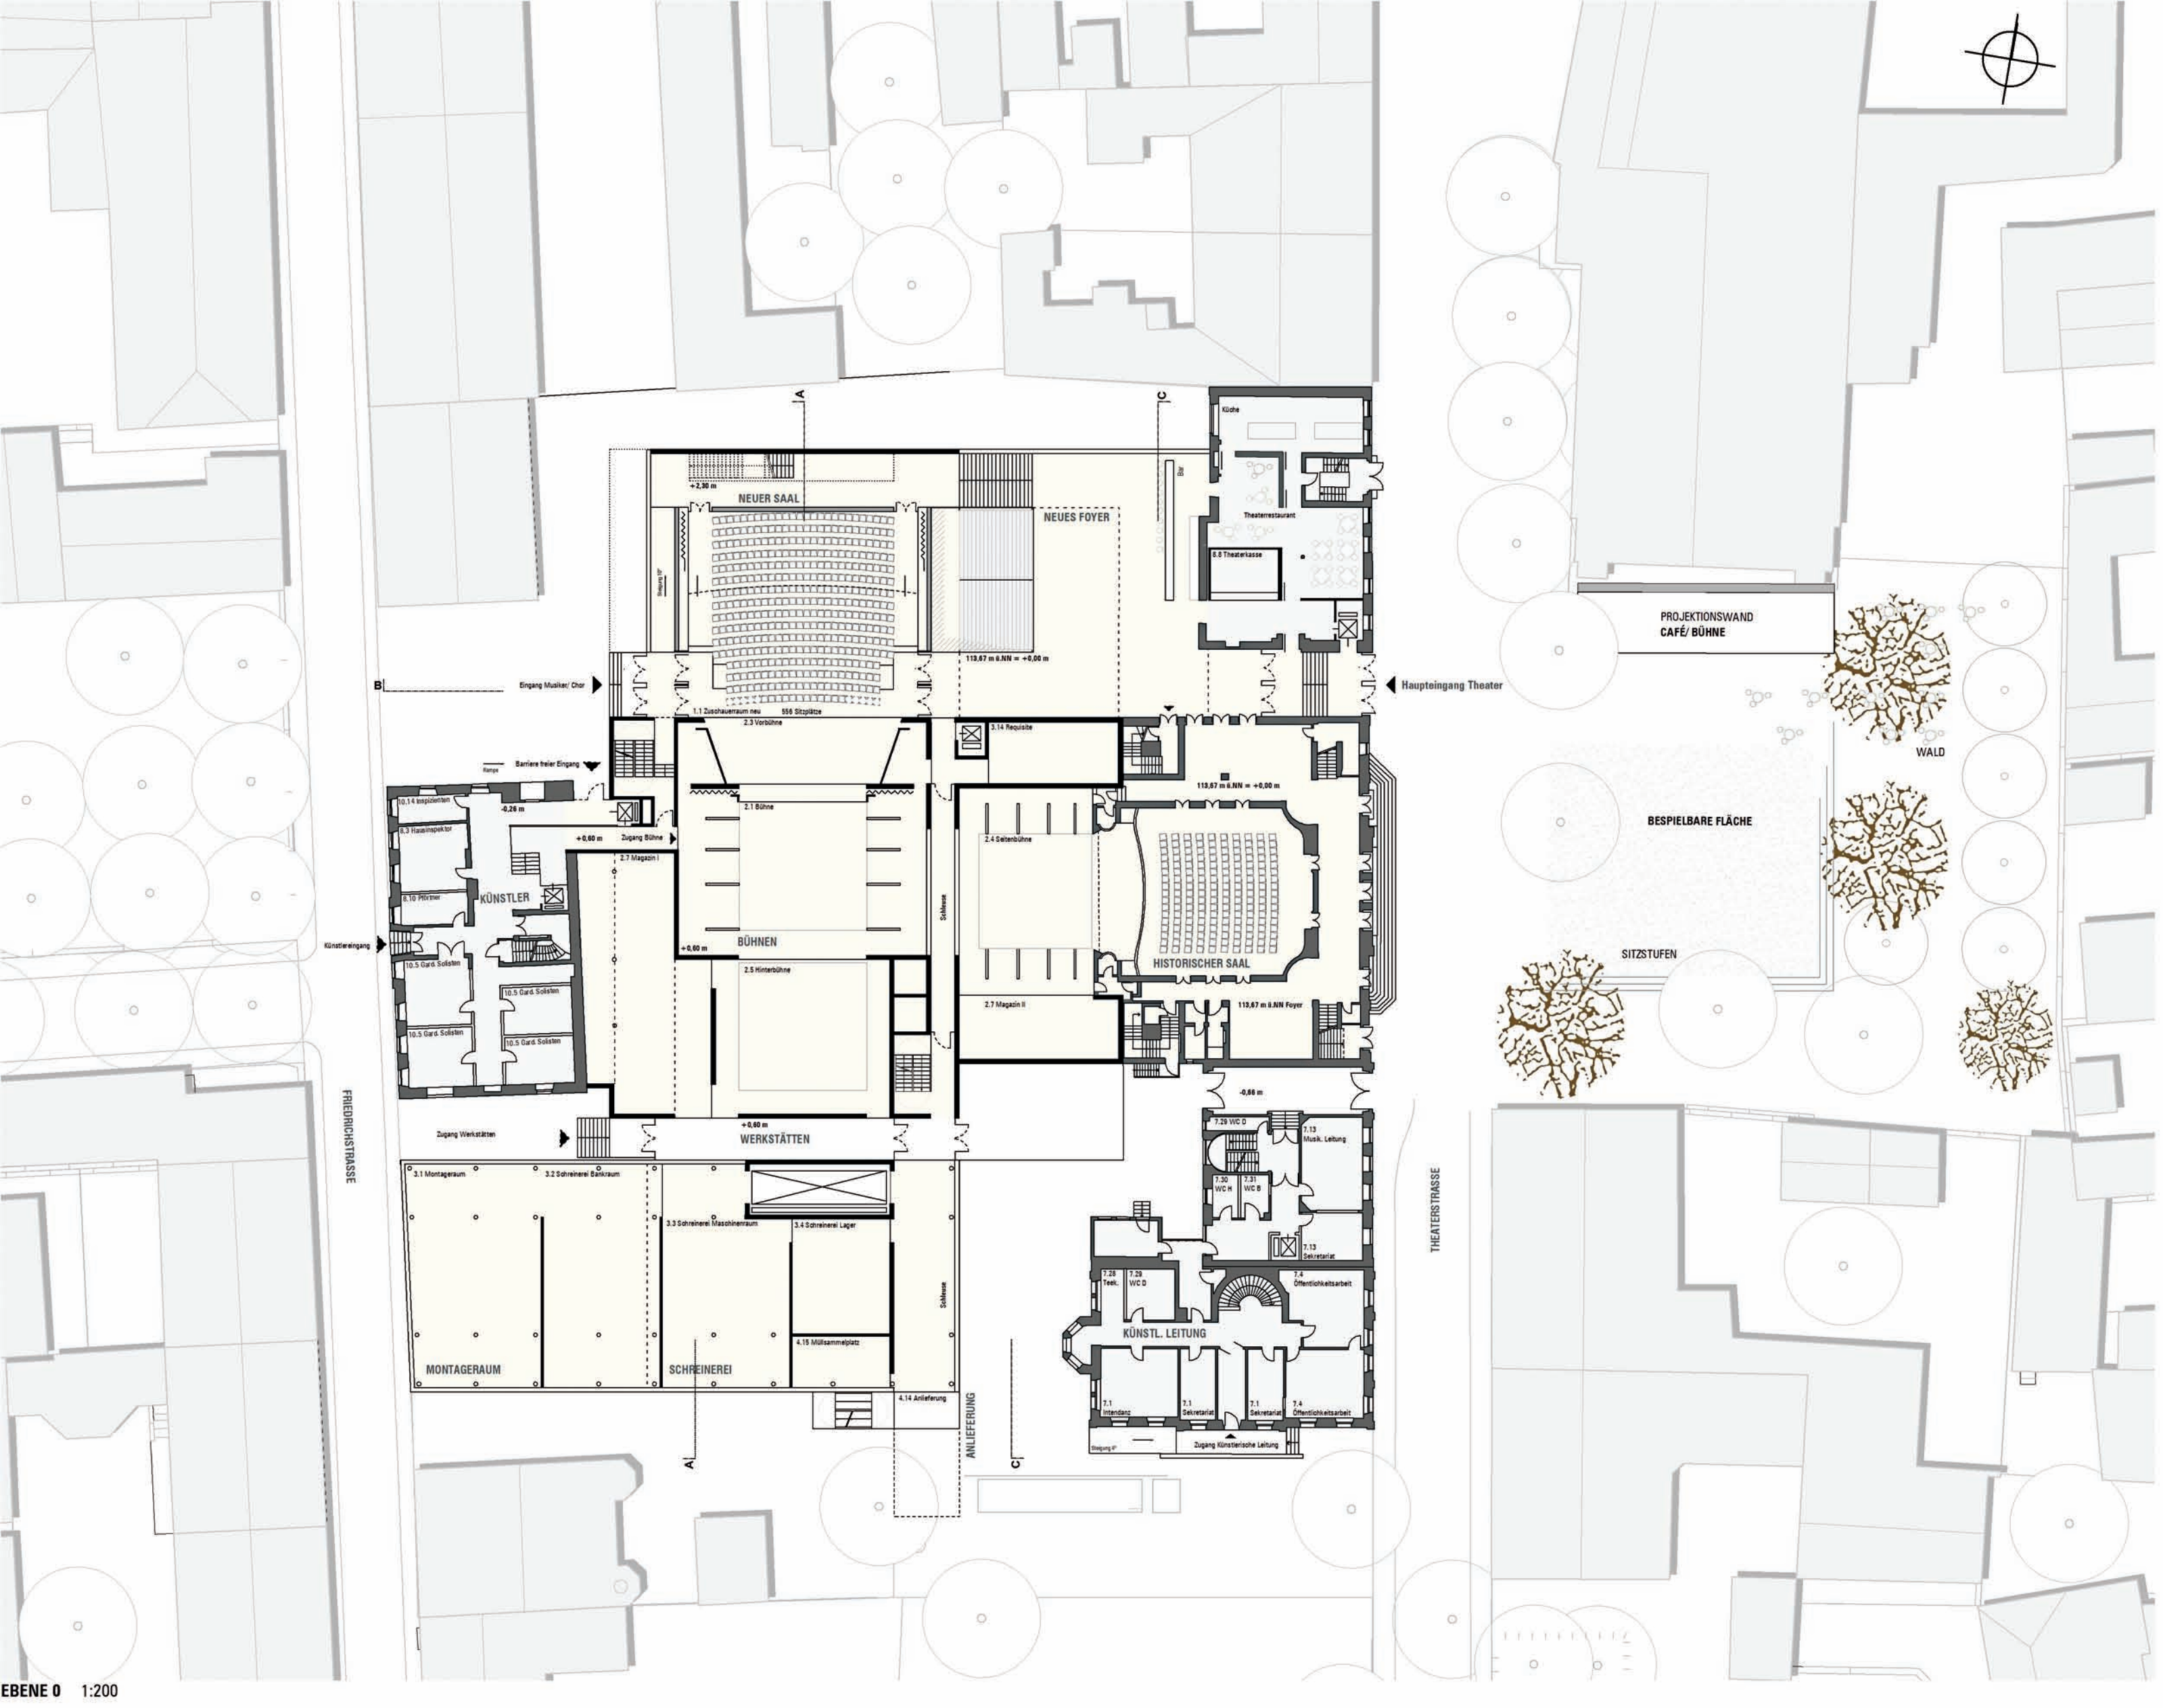

FRIEDRICHSTRASSE

THEATERSSTRASSE

NEUER SAAL

NEUES FOYER

KÜNSTLER

BÜHNEN

HISTORISCHER SAAL

MONTAGERAUM

SCHREINEREI

KÜNSTL. LEITUNG

PROJEKTIONSWAND  
CAFÉ/ BÜHNE

BESPIELBARE FLÄCHE

SITZSTUFEN

WALD







