





Lageplan 1:500

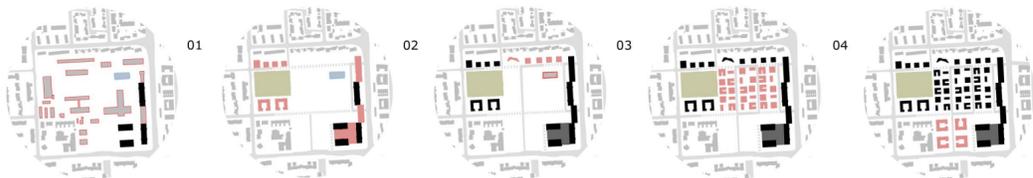


Bau- Abschnitte


Nutzungen

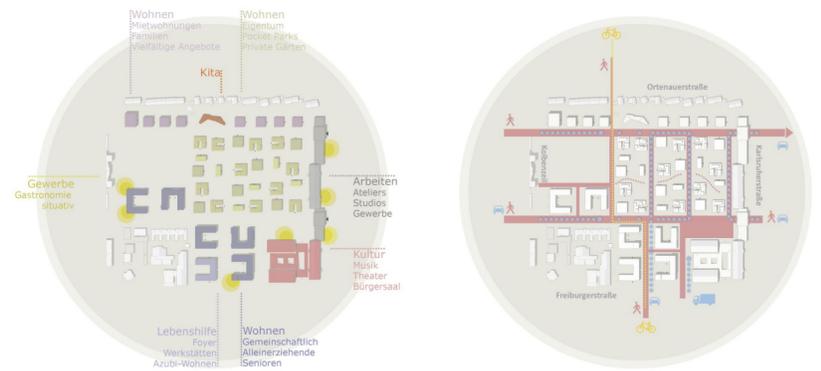

Verkehr

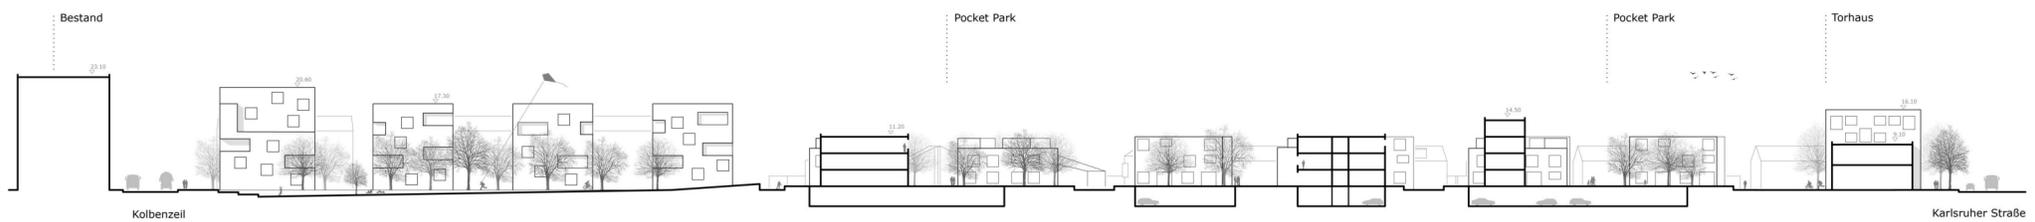

Schnitt A-A' 1:500

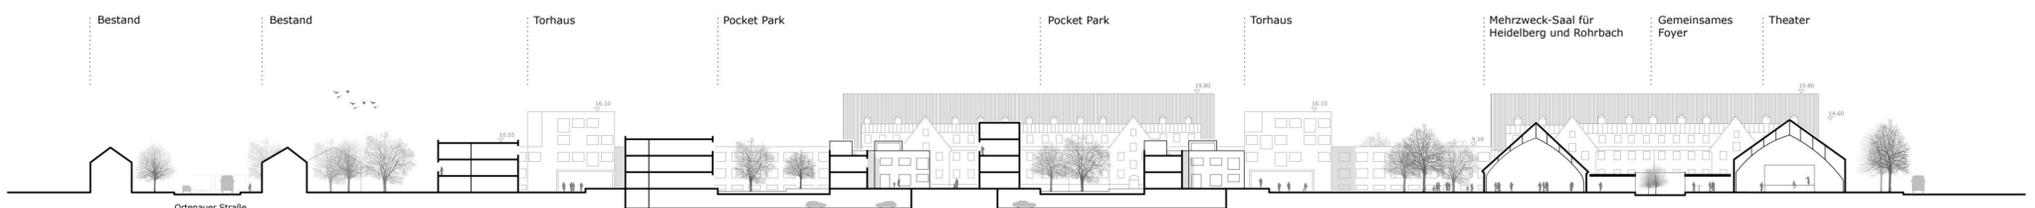

Schnitt B-B' 1:500