


DMT Engineering Surveying GmbH & Co. KG, Bobenfeld 1, 44652 Herne, Tel. (02325) 6376-0, Internet: es.dmt-group.com

Geobasisdaten © Landesamt für Geoinformation und Landentwicklung Baden-Württemberg (www.lgl-bw.de)

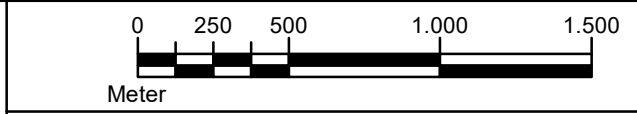

Legende:

- Planungsachse SEL
- Bestandsgasleitung RTN
- - - - Regierungsbezirksgrenze
- — — — Landkreisgrenze
- - - - Gemeindegrenze

Maßstab: 1:25.000		Format: DIN A3	
Schutzstreifenbreite: 10 m		Nenndruck: DP 100 Nennweite: DN 1000	
Material: Stahl			
Stationierung auf dem Blatt von/bis:			
Kreis	Stadt	Gemarkung	
Rhein-Neckar-Kreis	Plankstadt	-	
Heidelberg	Heidelberg	-	
Rhein-Neckar-Kreis	Leimen	-	

Projekt: Süddeutsche Erdgasleitung (SEL)							
Planfeststellungsabschnitt: II							
Mannheim bis Hüffenhardt							
04	-	-	-	-	-	-	-
03	-	-	-	-	-	-	-
02	-	-	-	-	-	-	-
01	16.11.22	DGH	MDS	MRR	-	-	-
Ind.	Datum	Gez.	Gepr.	Freig.	Änderung	-	-

Titel:						
Übersichtsplan						
Entwurfsplanung SEL						
TK 25						
PFA	Abschnitt	Ersteller	Planart	Plannummer	Index	Status
02	00	01	UEB	00400	01	FG