




Heidelberg

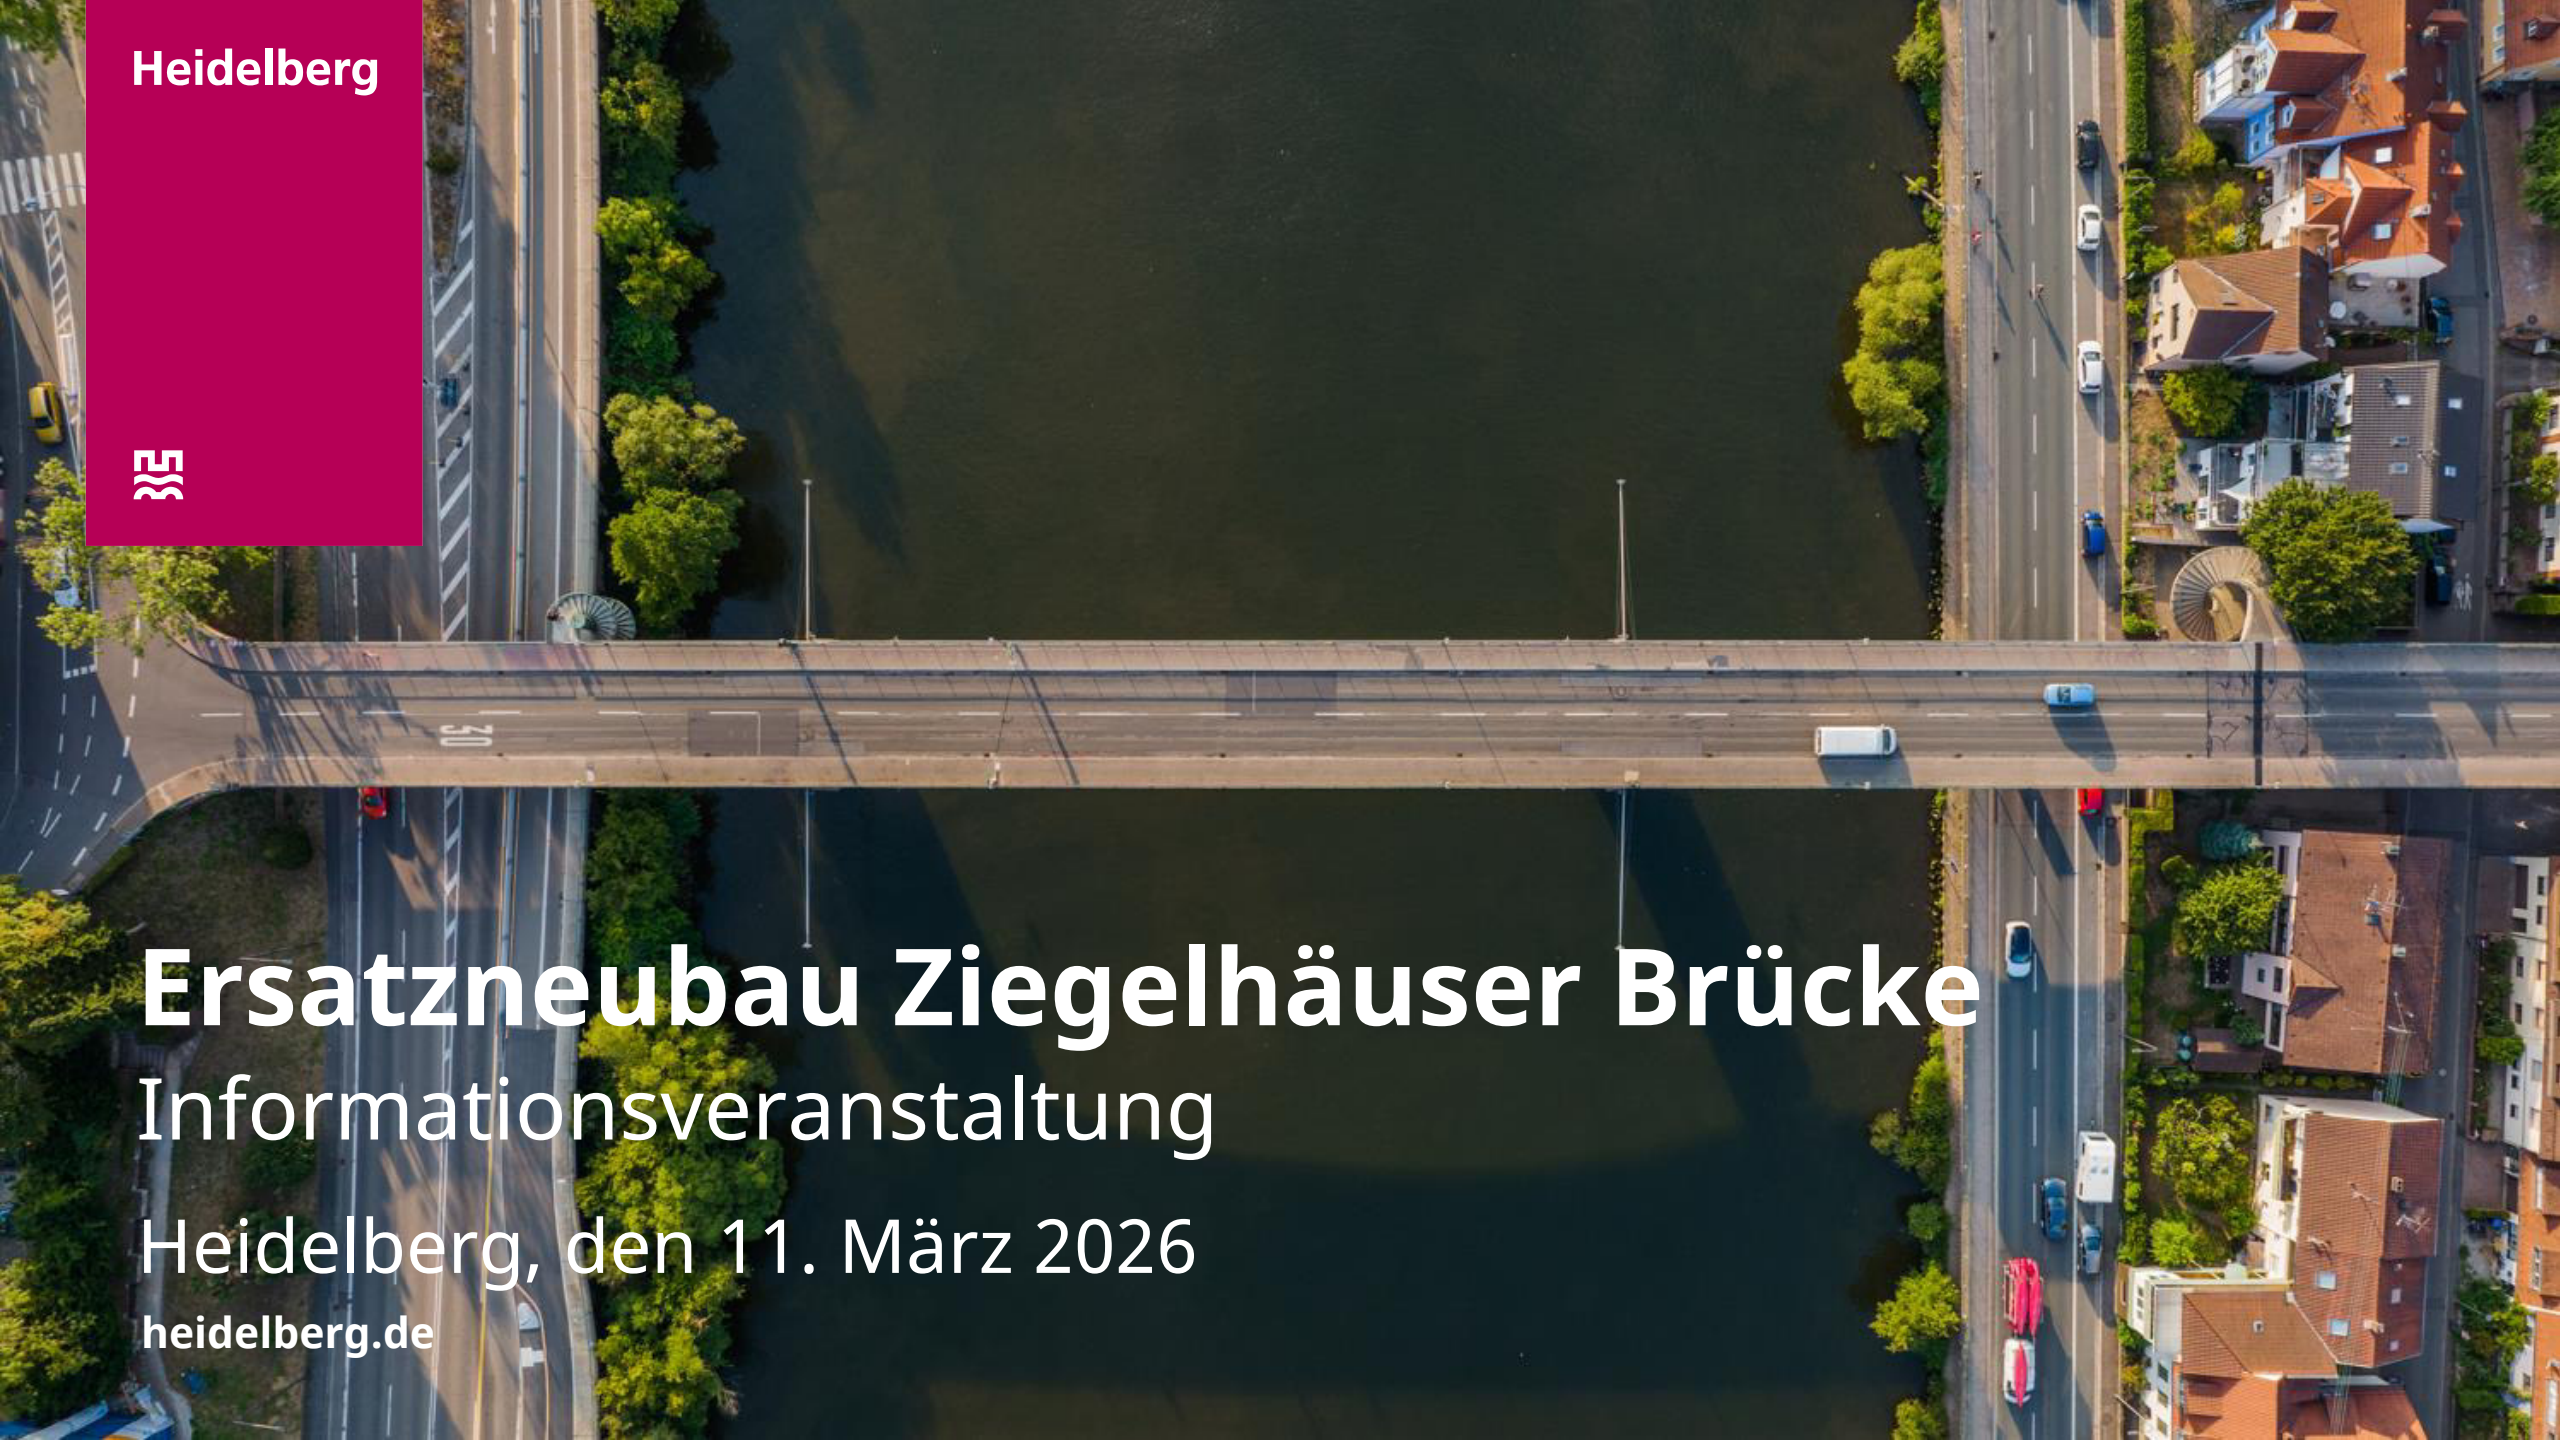

Ersatzneubau Ziegelhäuser Brücke

Informationsveranstaltung

Heidelberg, den 11. März 2026

[heidelberg.de](https://www.heidelberg.de)

Anlass der Veranstaltung

- Die bestehende Brücke ist rund 70 Jahre alt und in einem schlechten baulichen Zustand. Die Brücke kann voraussichtlich nur noch bis 2029 genutzt werden.
- Ziel ist daher ein Ersatzneubau, um die dauerhafte Verkehrsverbindung zwischen Ziegelhausen und Schlierbach zu sichern.
- Die umfangreichen Planungen für Abbruch, Neubau und Bauablauf laufen.
- Heute:
Information zum aktuellen Planungsstand und Gelegenheit für Fragen.

Ablauf der Veranstaltung

1. Begrüßung und Einordnung

Klaus-Peter Hofbauer, Tiefbauamt

Urs Südhof, Amt für Stadtentwicklung und Stadtplanung

2. Präsentation aktueller Planungsstand

Vinzenz Borchert, Tiefbauamt

3. Fragen und Austausch

Fragen zum Ersatzneubau, zu verkehrlichen Auswirkungen und zur Bauphase

4. Ausblick und Abschluss

Nächste Schritte und weiteres Vorgehen

Im Anschluss:

Informeller Austausch an zwei Themeninseln

Ersatzneubau und Projektphasen

Verkehrsplanung Entwurf und bauzeitliche Auswirkungen

Bisherige Schritte im Projekt

- 2020 Gewichtsbeschränkung auf 3,5 t wegen eingeschränkter Tragfähigkeit
- 2021 Aufnahme in die Vorhabenliste der Stadt und erste Bürgerinformation
- 2022 Umsetzung Instandsetzungsmaßnahmen für den Weiterbetrieb
- 2022 Vergabeverfahren für Planungsleistung zur Planung des Ersatzneubaus
- 2023 Grundlagenermittlung (Verkehrszahlen, Bestandsunterlagen, Archivrecherche, Kampfmittel, Leitungsabfrage, ...)
- 2023/2024 Geländeaufnahme (Sohlvermessung Neckar, digitales Geländemodell, ...)
- 2023/2024 Konzeption Brückenvarianten und Abbruchkonzept
- 2024 Vorentwurf Brücke und Verkehrsanalgen
- 2025/2026 Variantenabwägung / Vergabe div. Untersuchungsarbeiten

Vorentwurf – Vorzugsvariante (schematische Darstellung)

Schlierbach

Ziegelhausen


Bhf. Schlierbach



Brahmsstraße


Vorentwurf – Vorzugsvariante

Radwegsteg auf der Ostseite mit optimierter Rampenführung

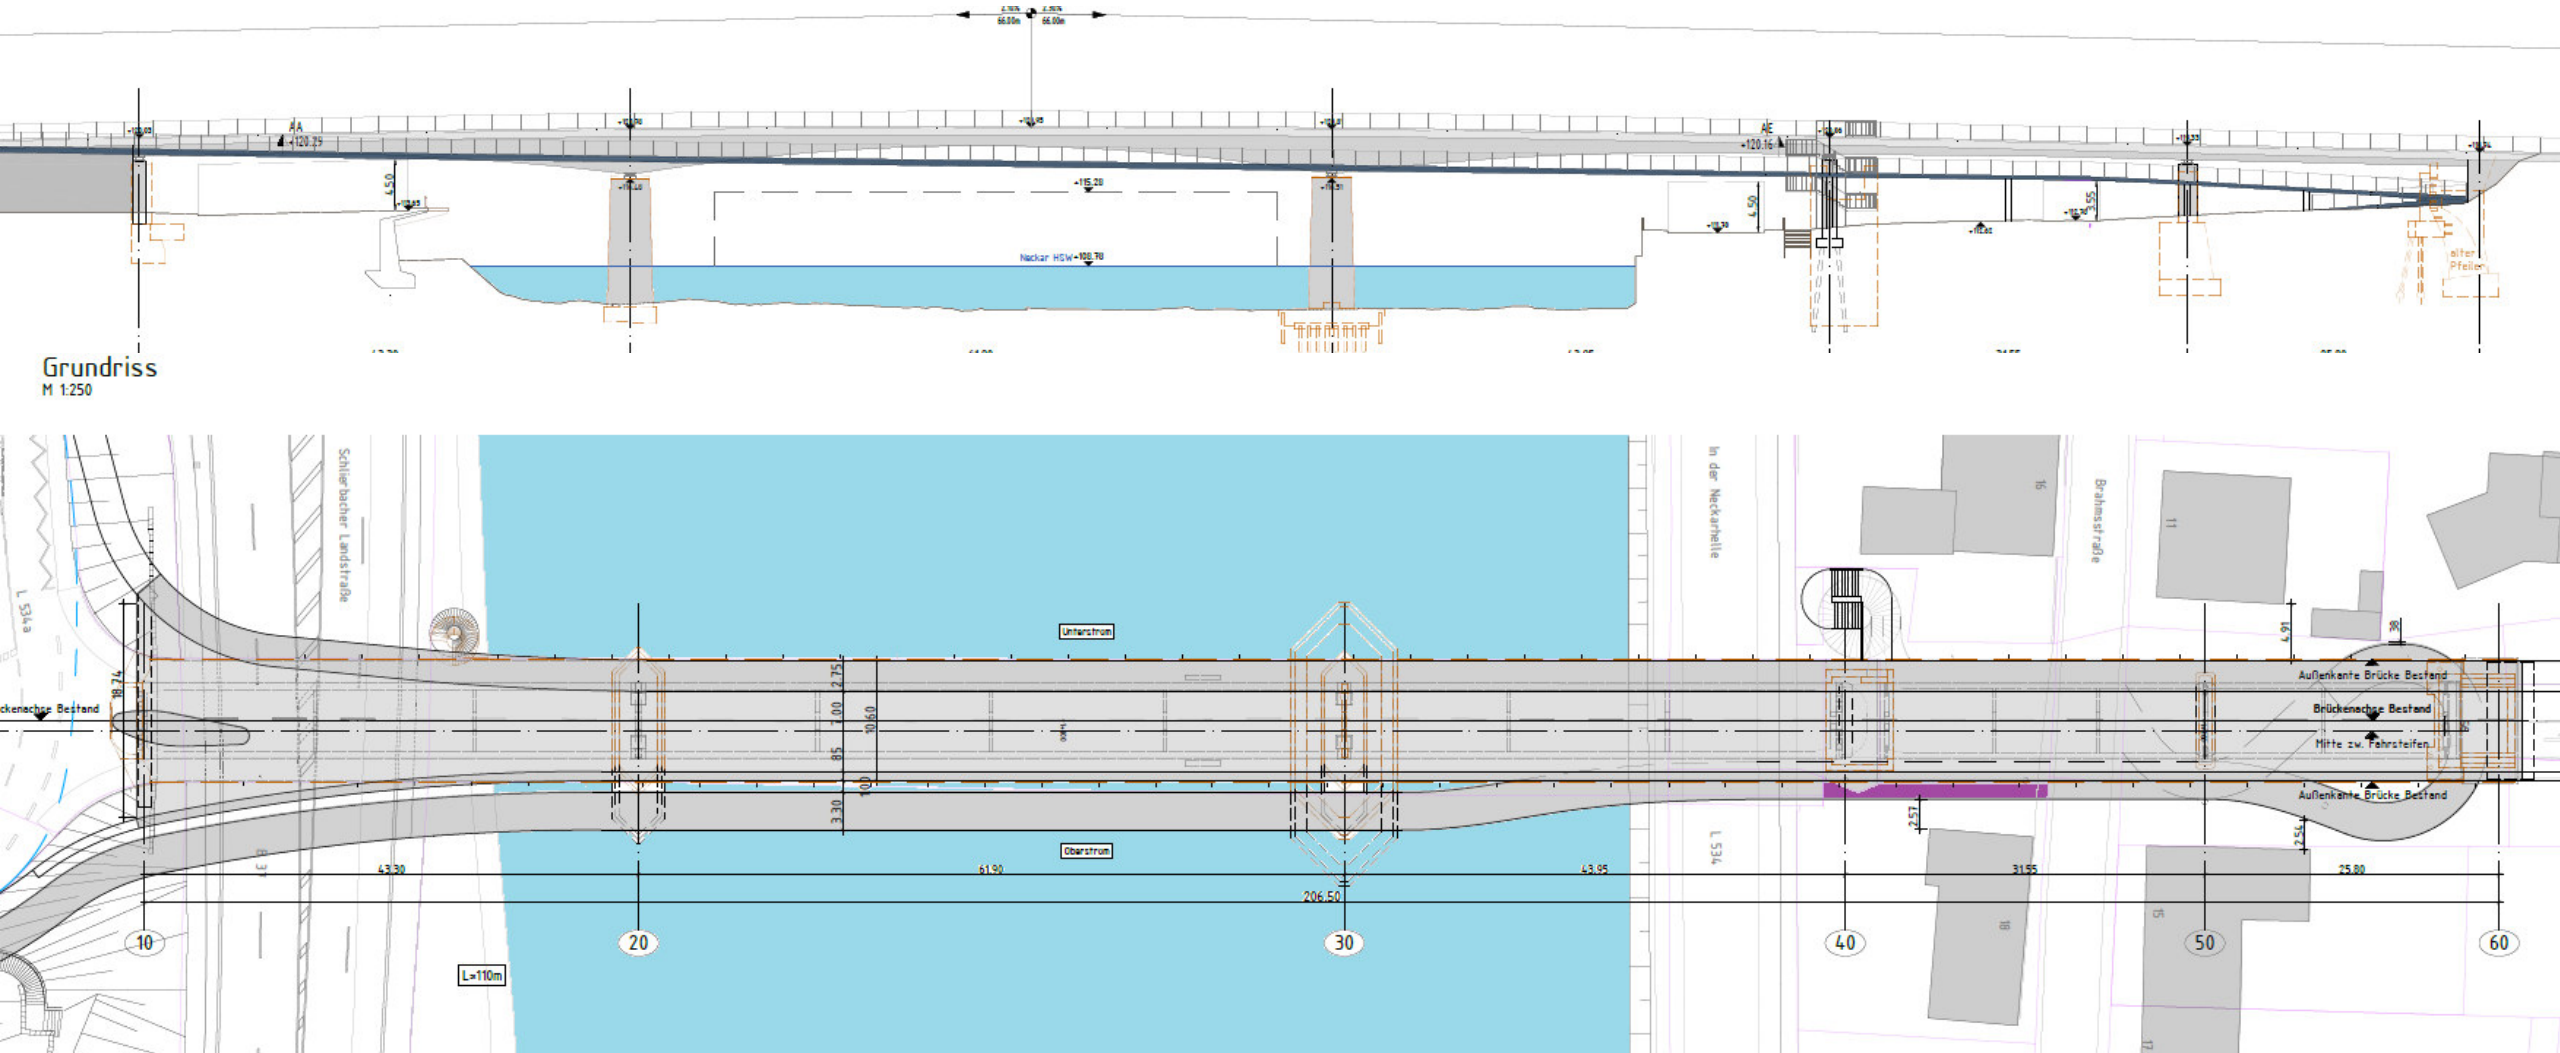

Vorentwurf – Vorzugsvariante

Südlicher Brückenkopf – Schlierbach


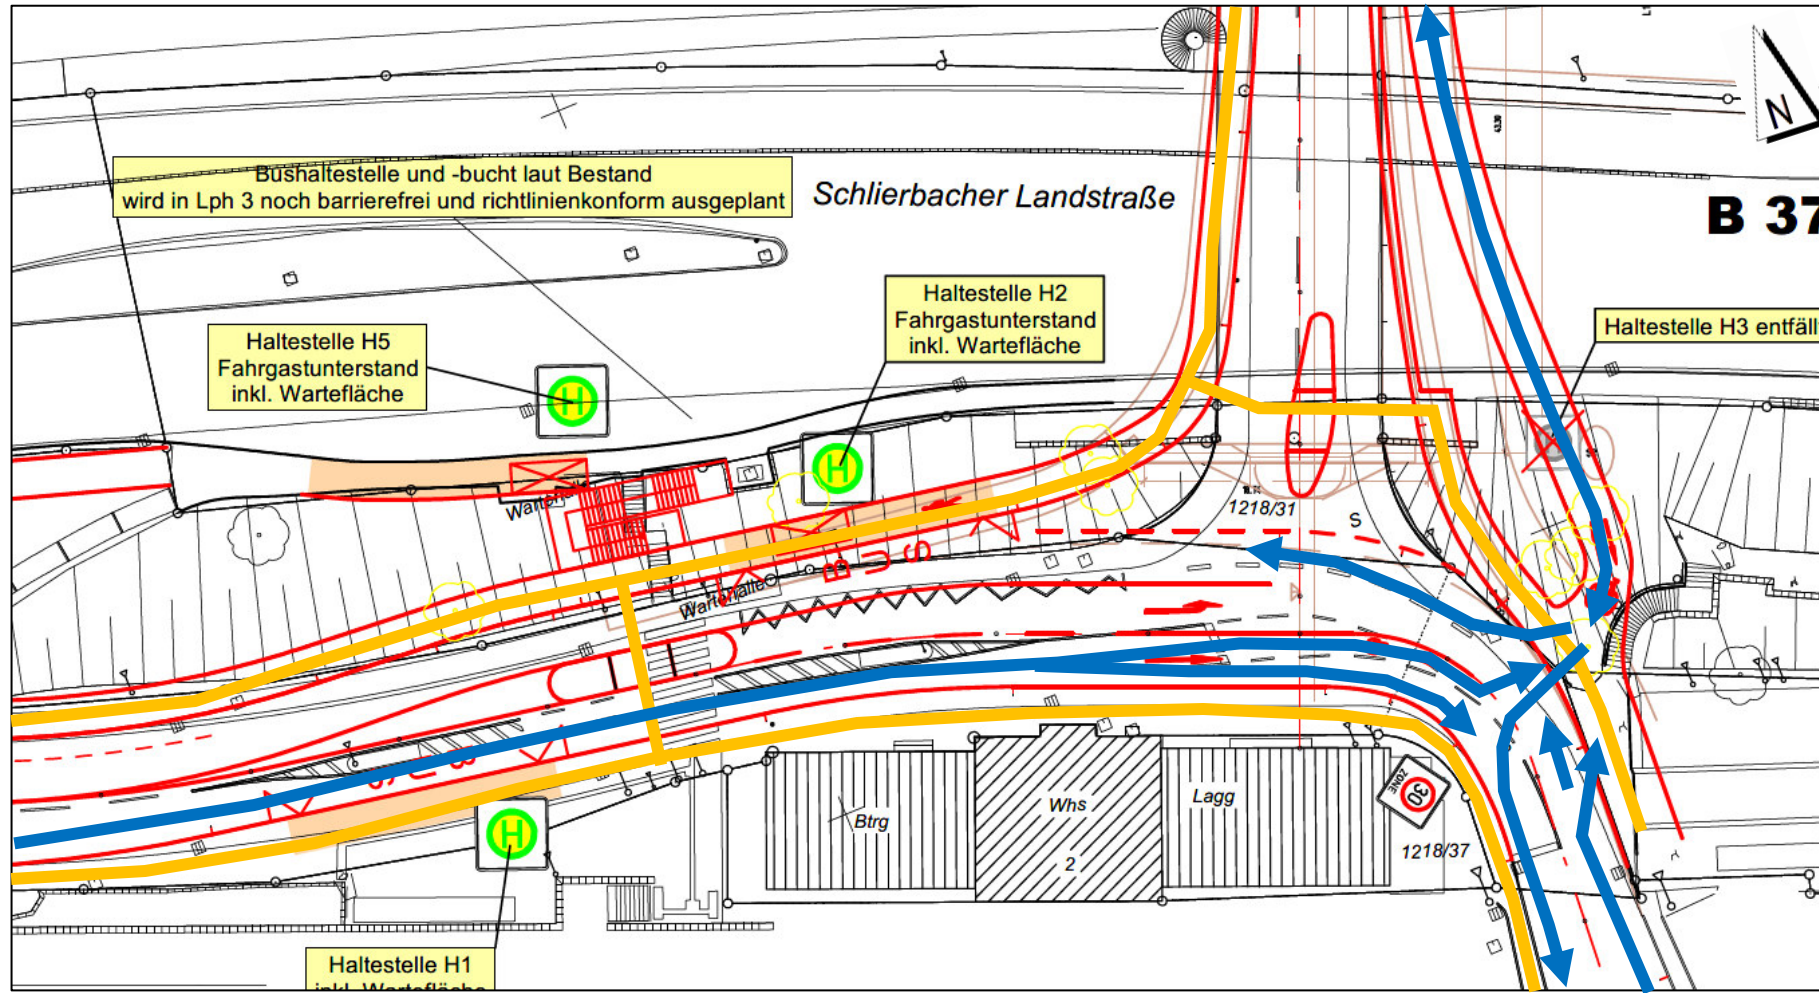


- Radverkehr
- Fußgänger
- Wartebereich

Vorentwurf – Vorzugsvariante


Nördlicher Brückenkopf – Ziegelhausen

- Radverkehr
- Wartebereich
- Fußgänger
- Sicherheits-trennstreifen

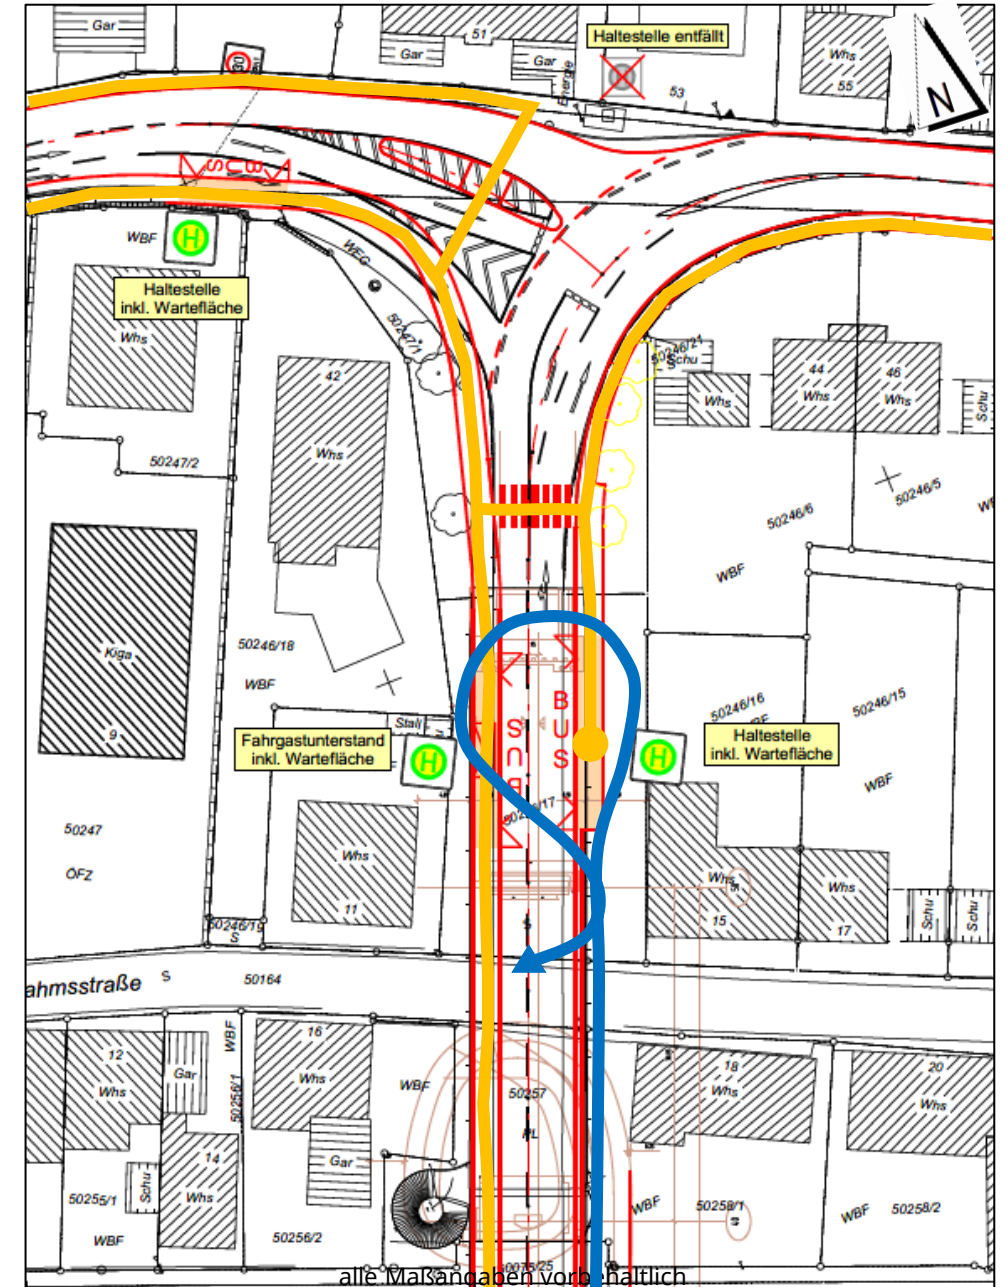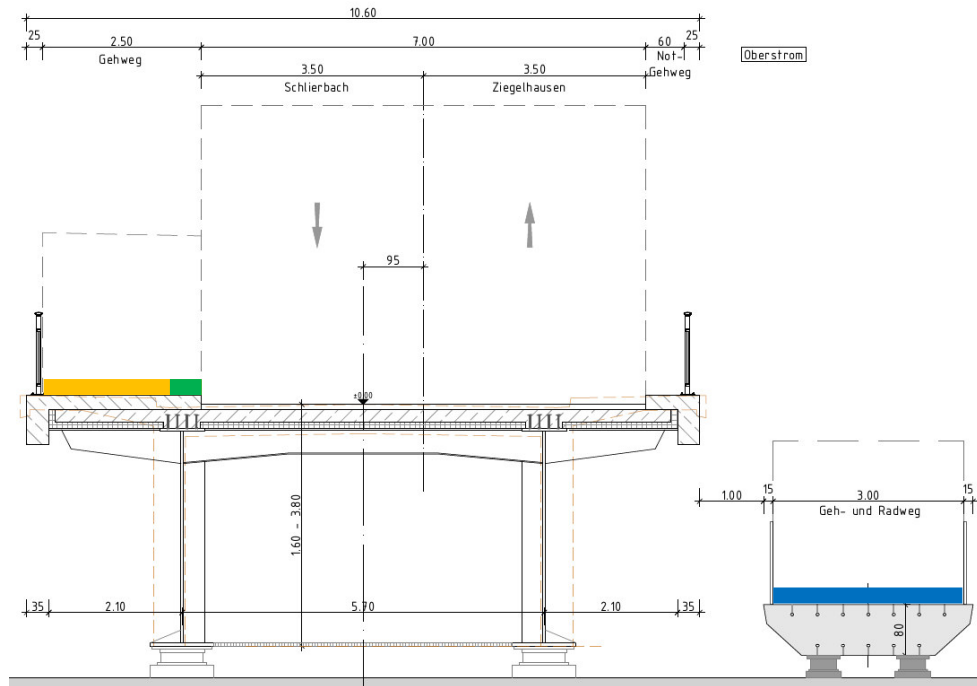


Vorentwurf – Abbruchkonzept


Fallspezifisch Längsspannglieder, Untersuchungsbeispiele

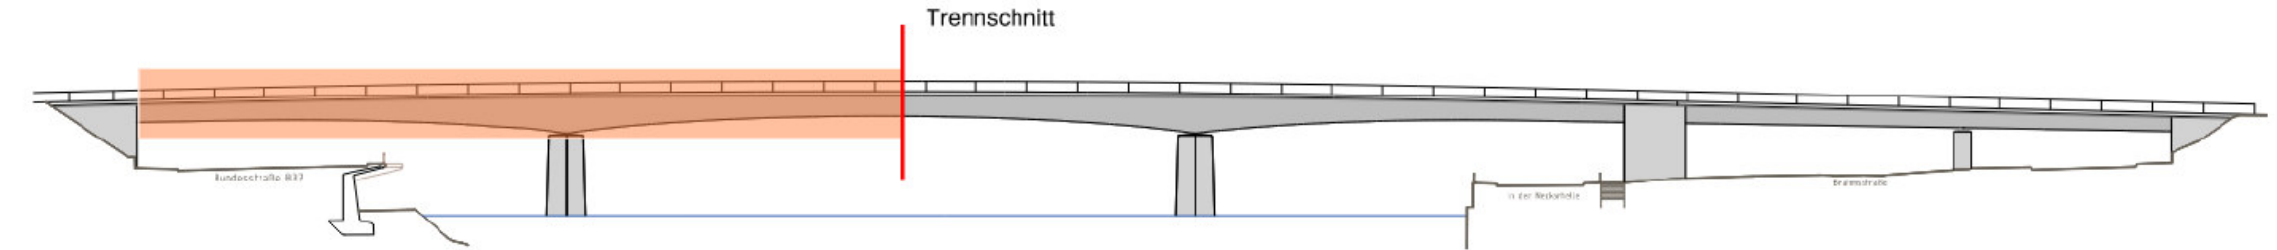

Ansicht
M 1:250

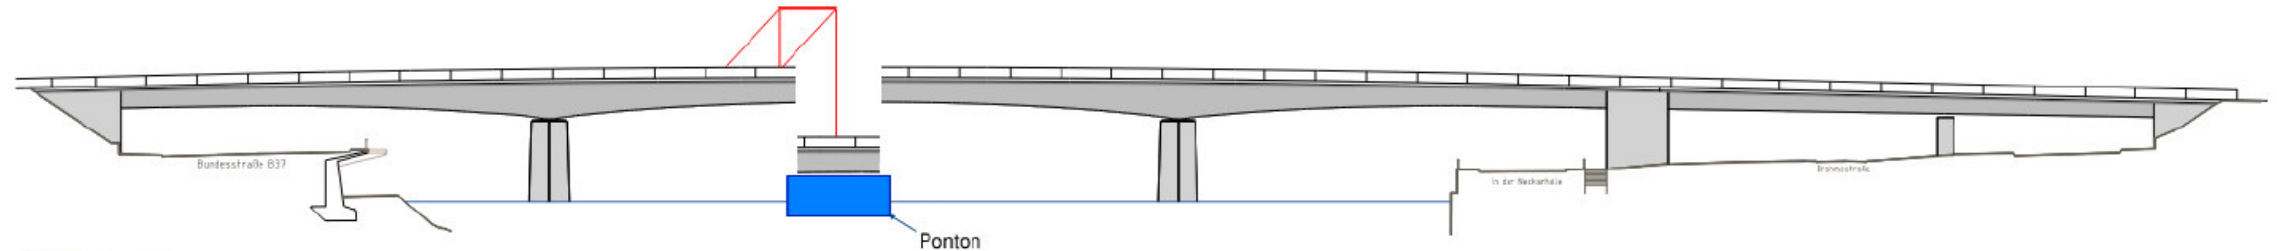


Verformtes System:

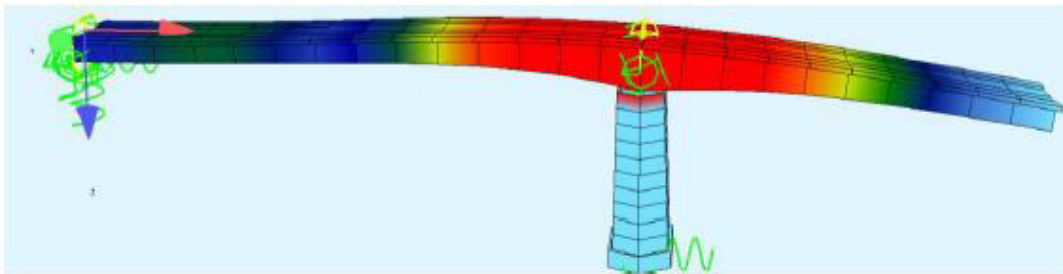


Rechnerisch erforderliche Bewehrungsmenge oben liegt 639% über der vorhandenen:

Vorentwurf – Abbruchkonzept

Fallspezifisch Längsspannglieder, Untersuchungsbeispiele

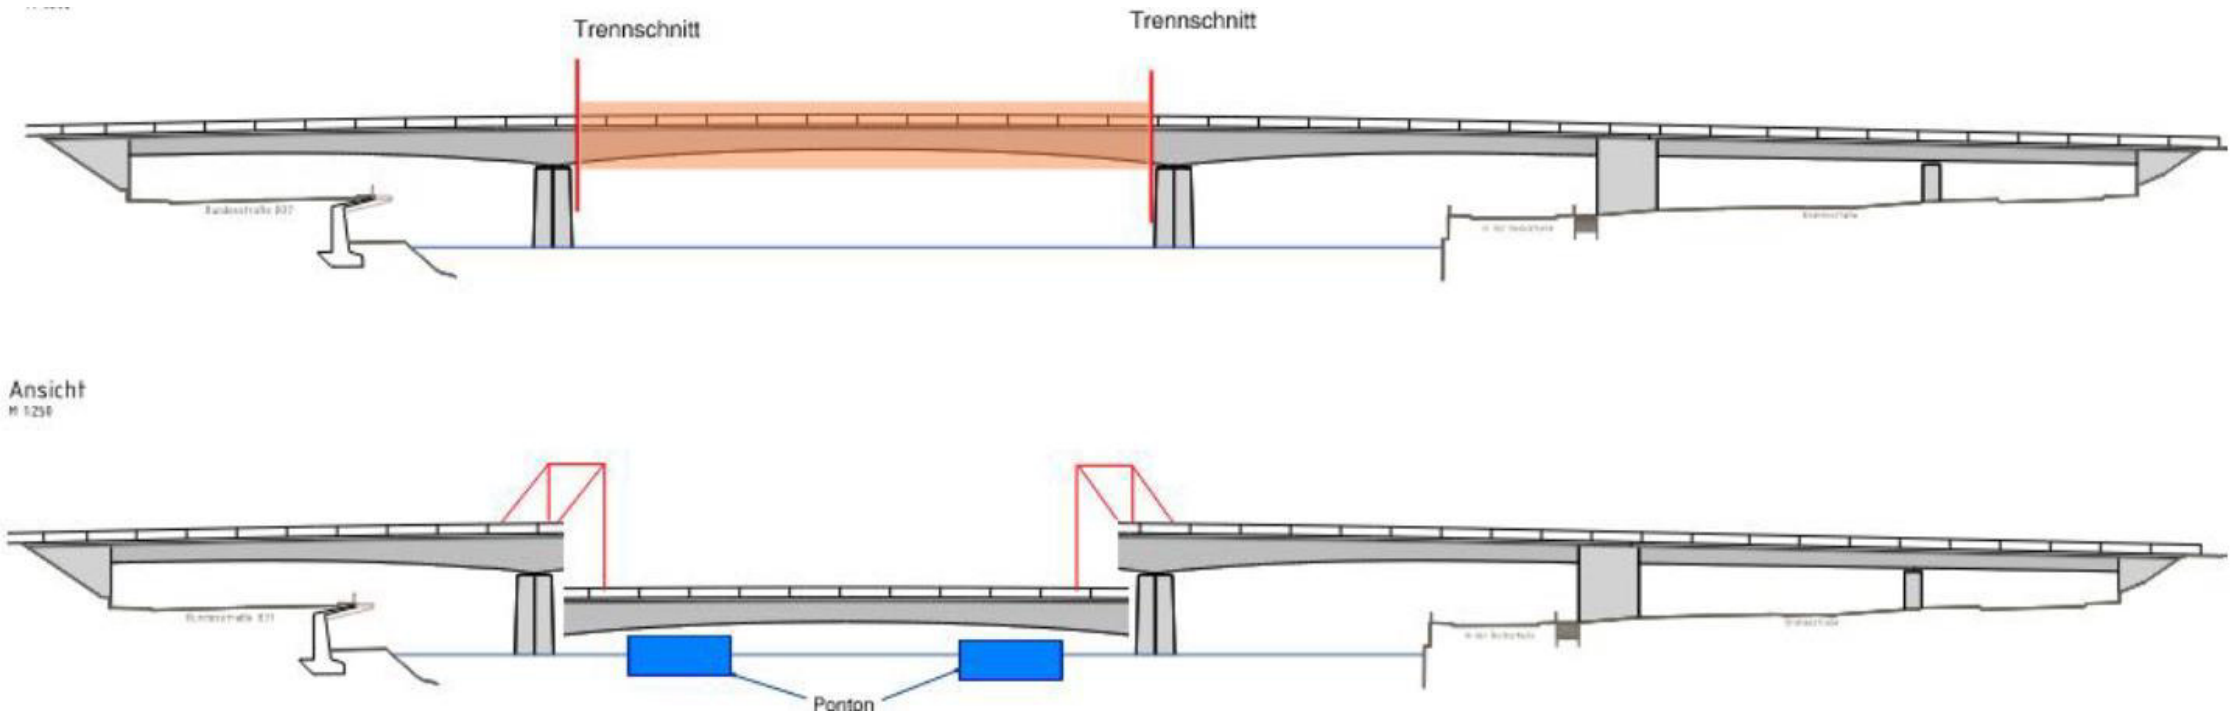

Verformtes System:

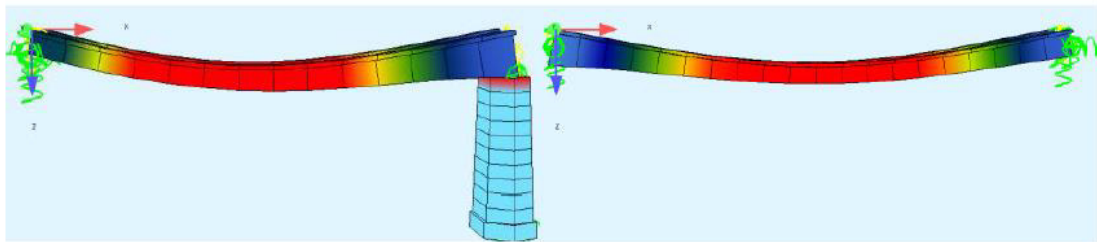


Ergebnis:
Ohne aussteifendes Traggerüst
ist Rückbau nicht möglich.

Rechnerisch erforderliche Bewehrungsmenge unten liegt 1044% über der vorhandenen:

Vorentwurf – Abbruchkonzept


Bevorzugtes Szenario „Neu hilft Alt“

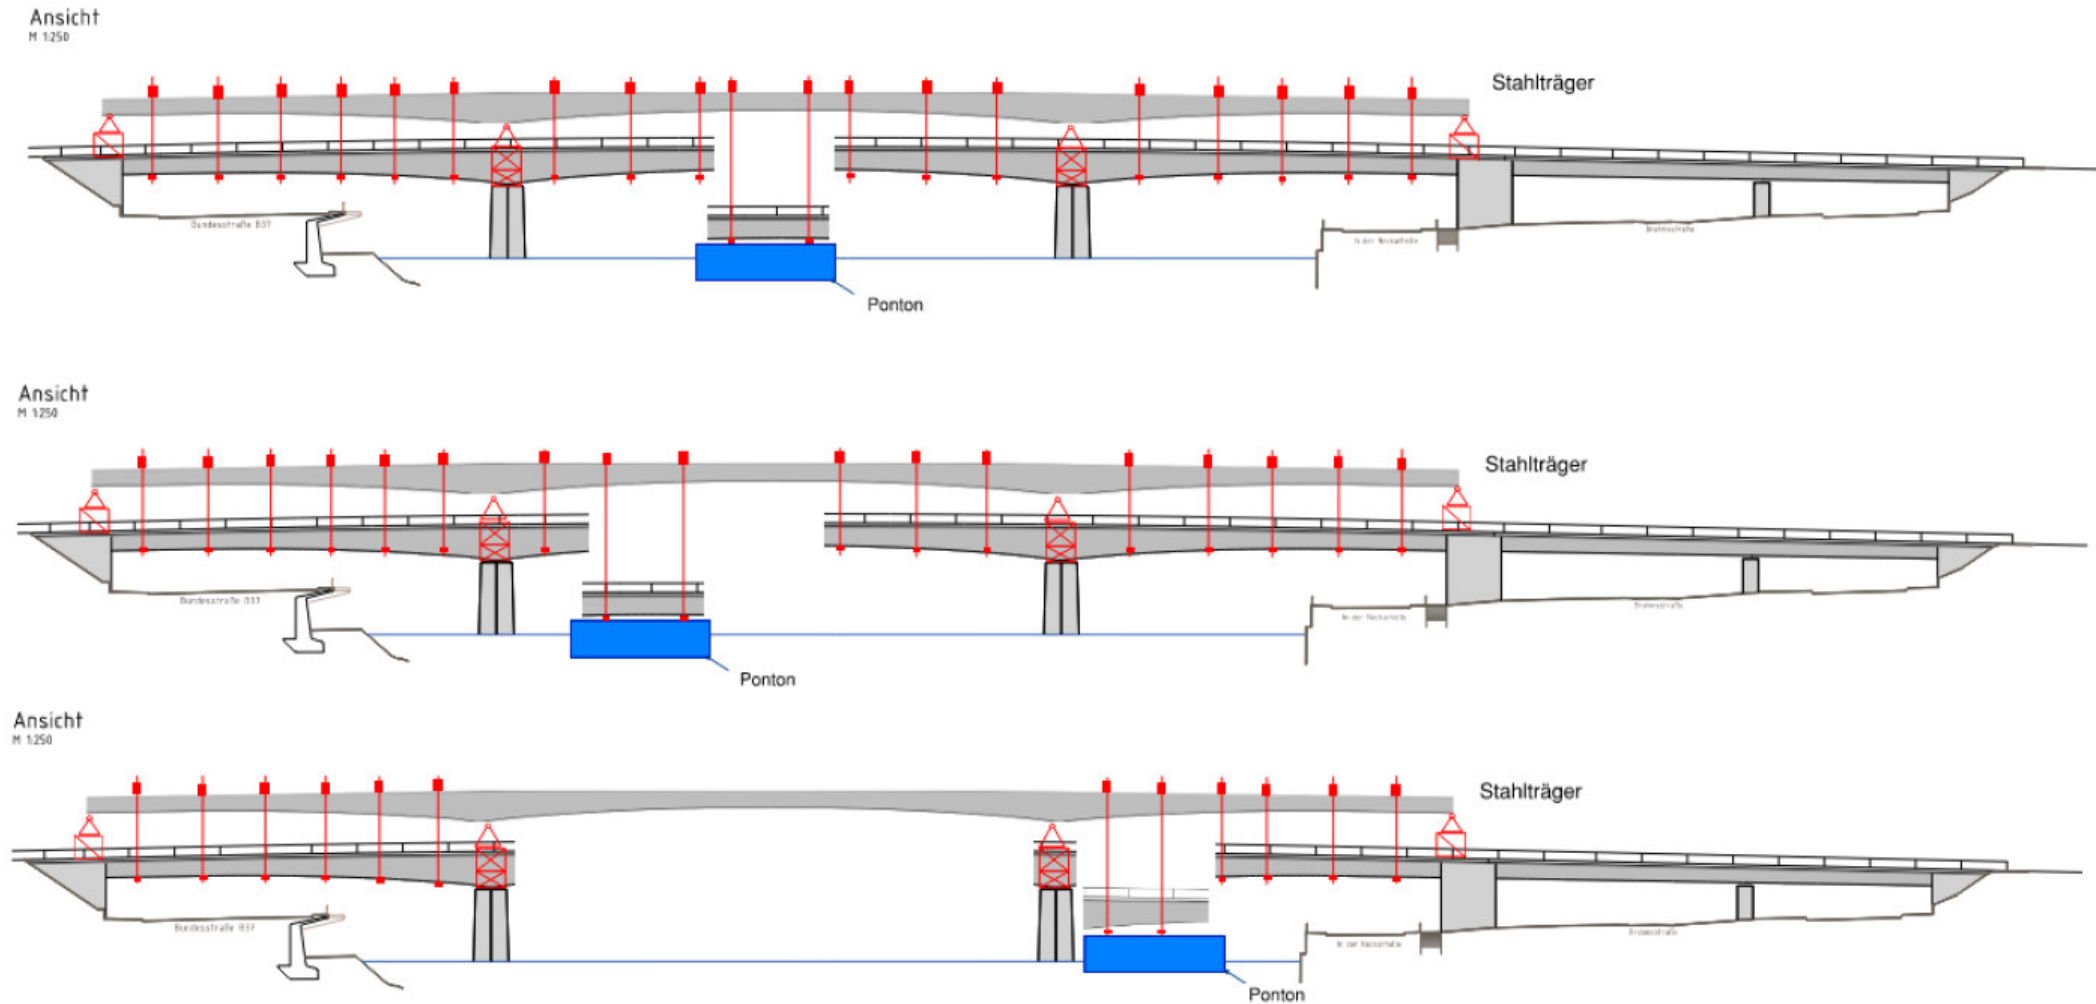

Phase 1



Bau des Radwegsteiges mit provisorischem Anschluss an L534

Form und Lage des
Provisorischen
Anschlusses in Prüfung

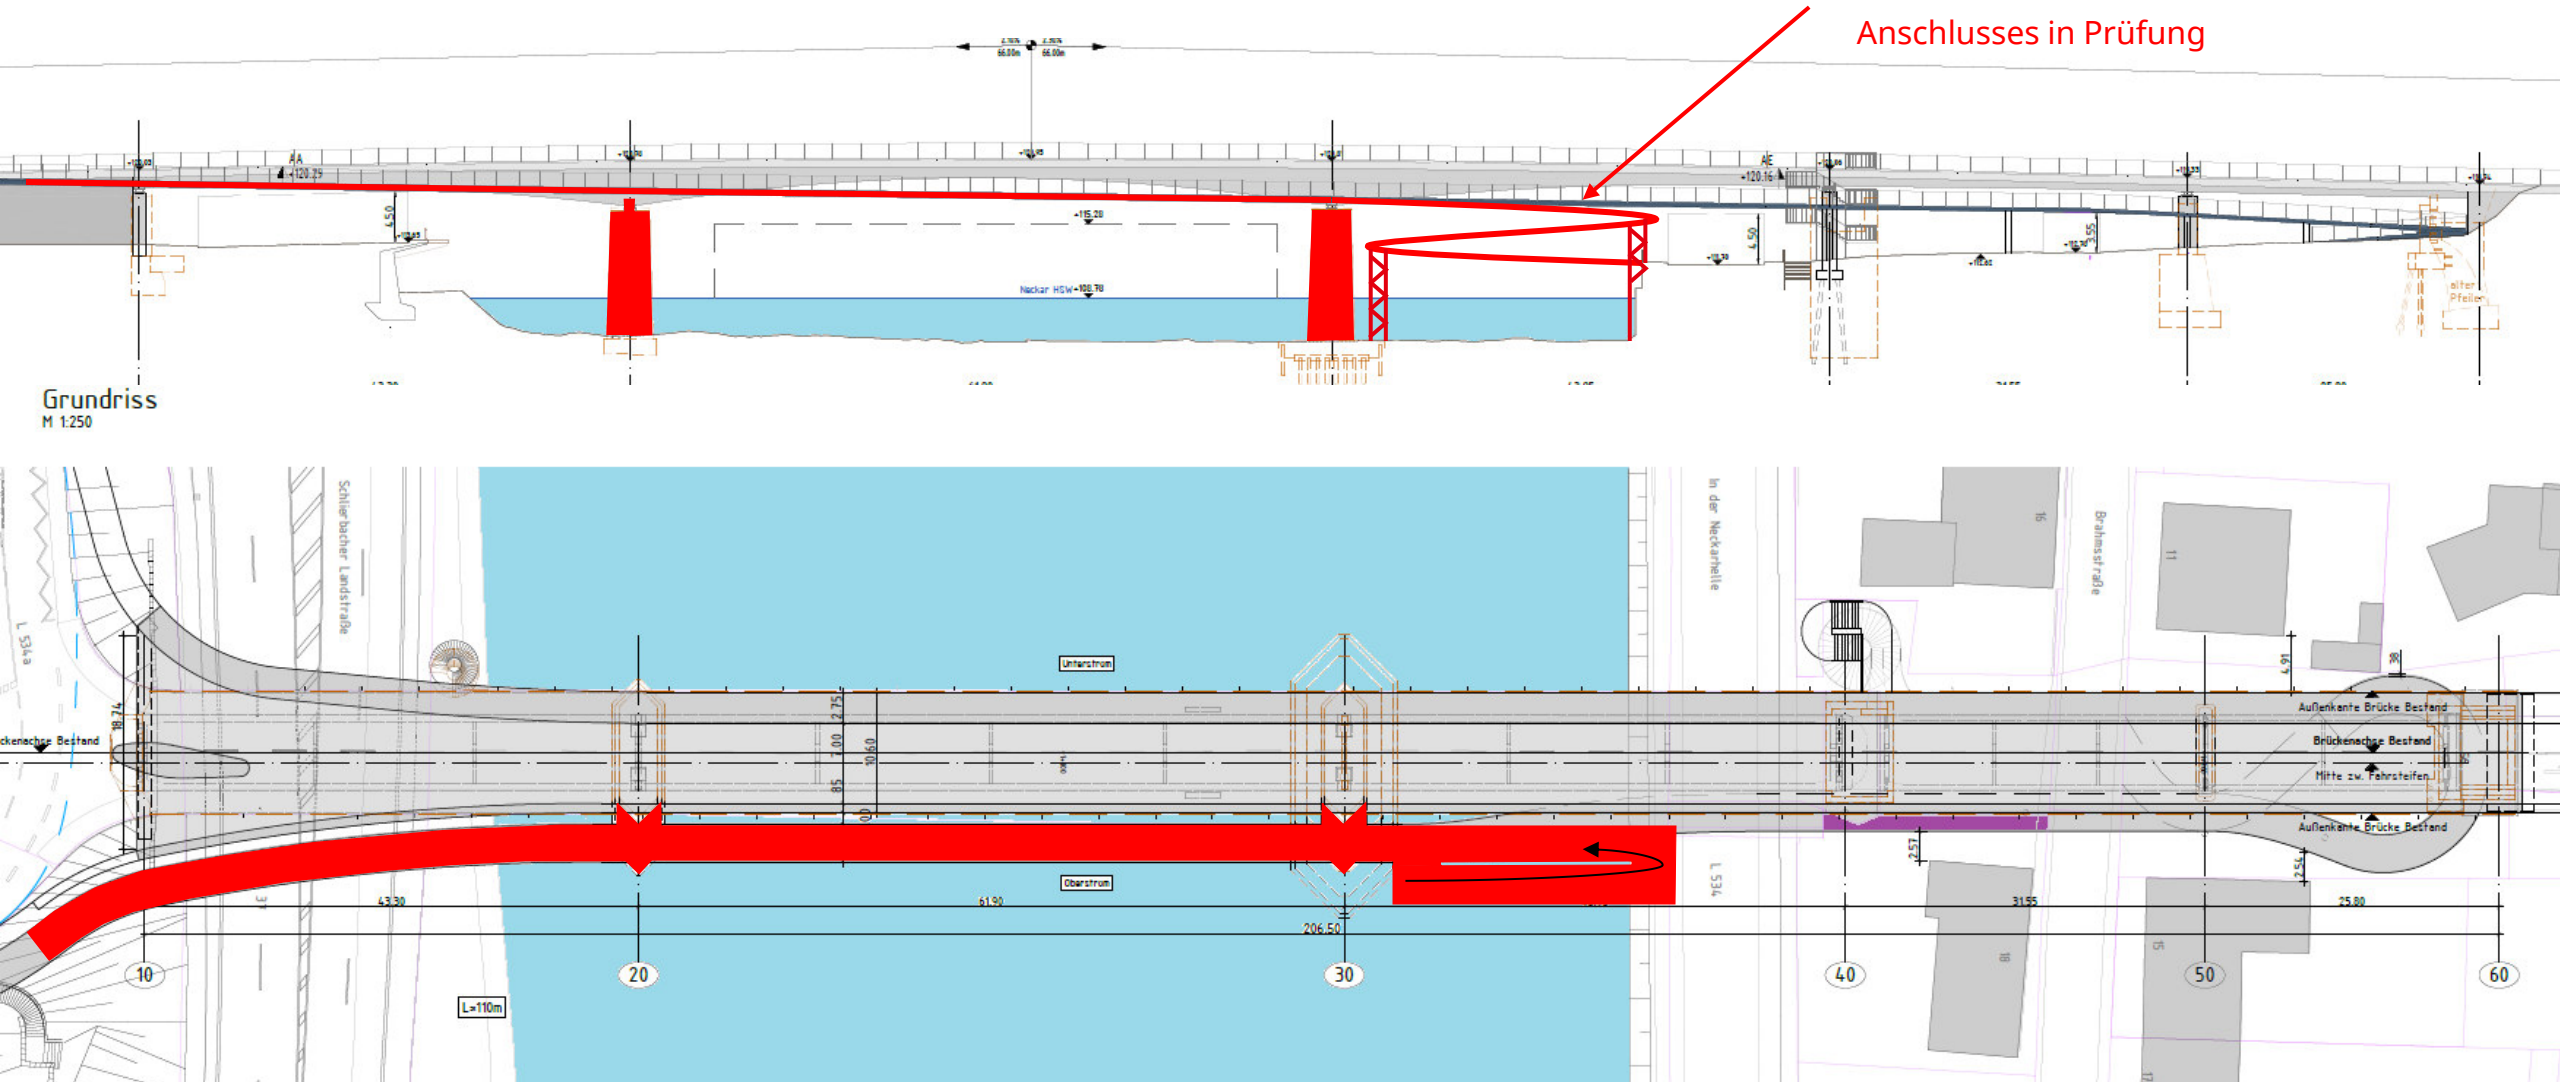


Phase 2

Rückbau der Bestandsbrücke – ‚Alt hilft Neu‘, ‚Neu hilft Alt‘

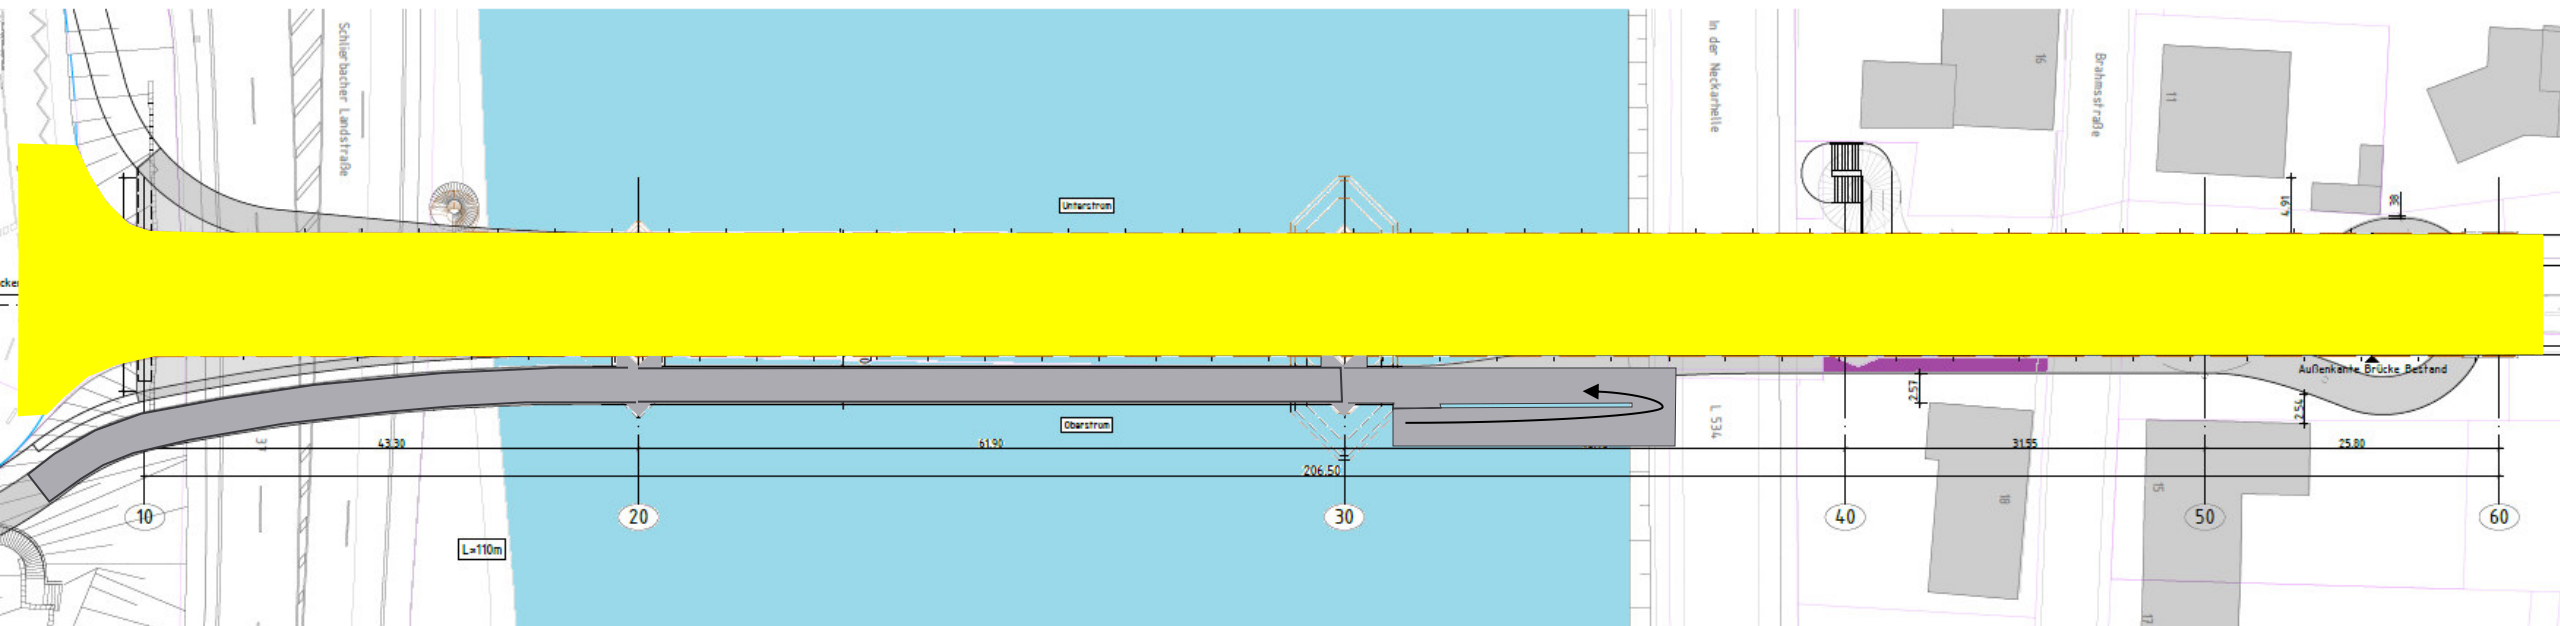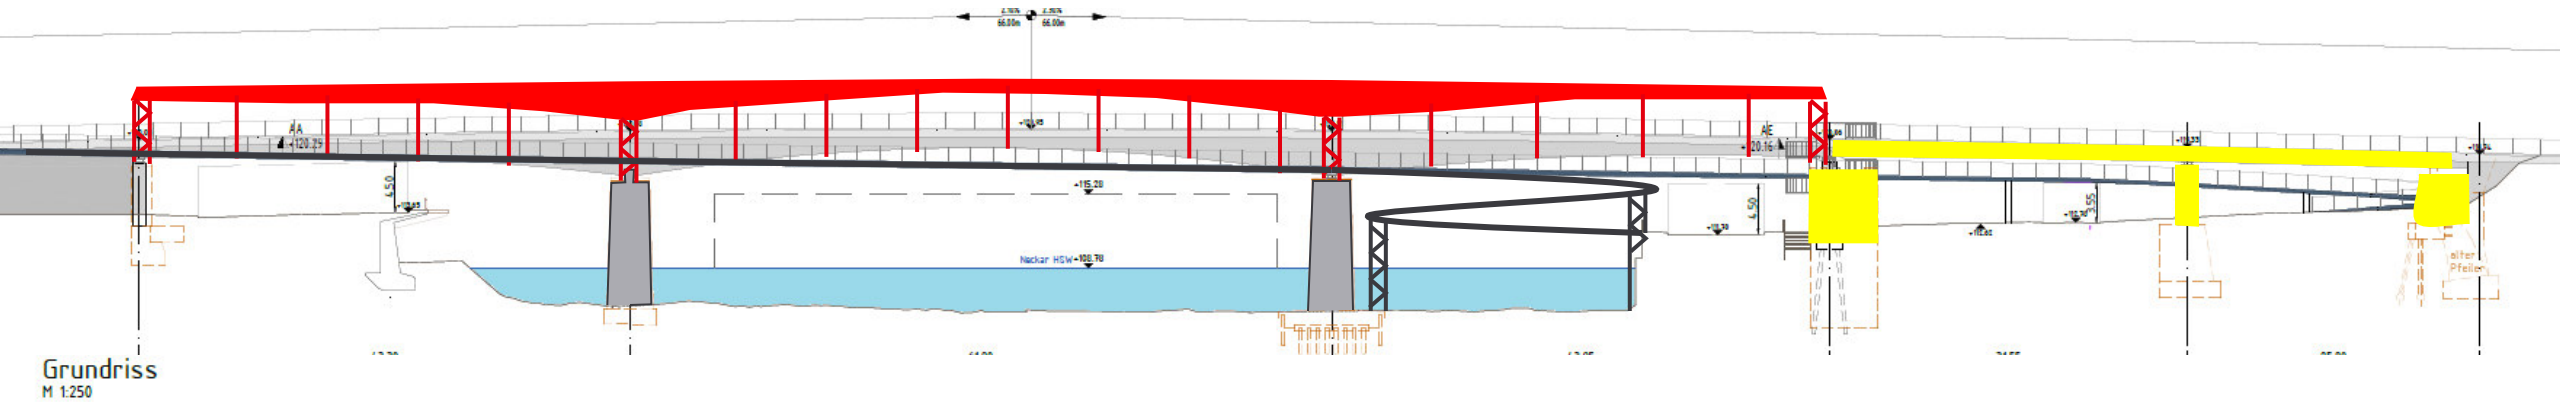

Phase 3


Herstellung neue Hauptbrücke

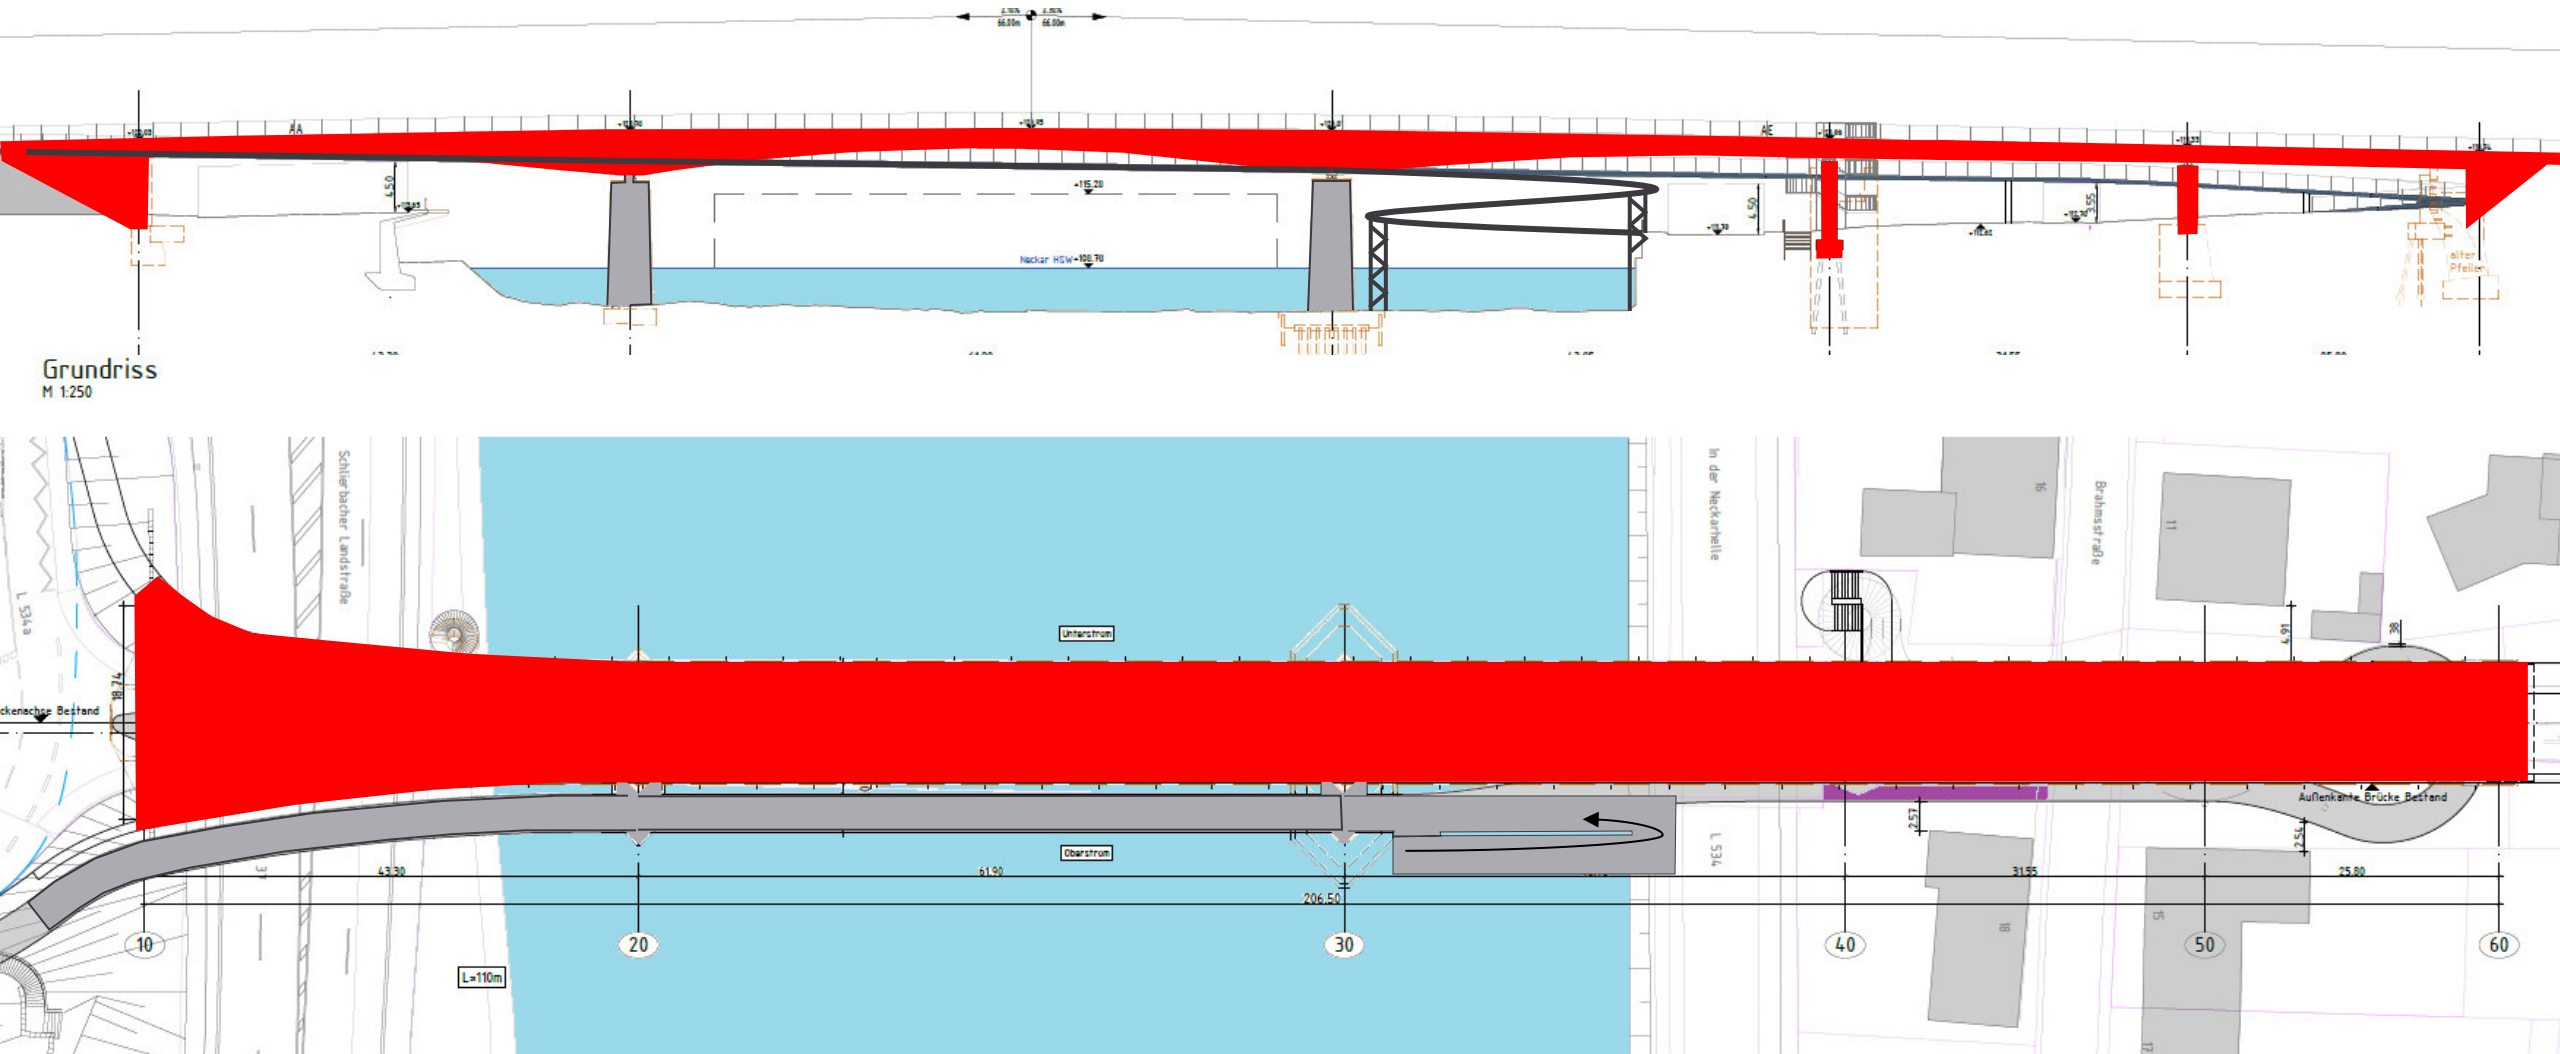


Verlängerung Radwegsteg



Ersatzneubau Ziegelhäuser Brücke: Linienfahrwege im ÖPNV

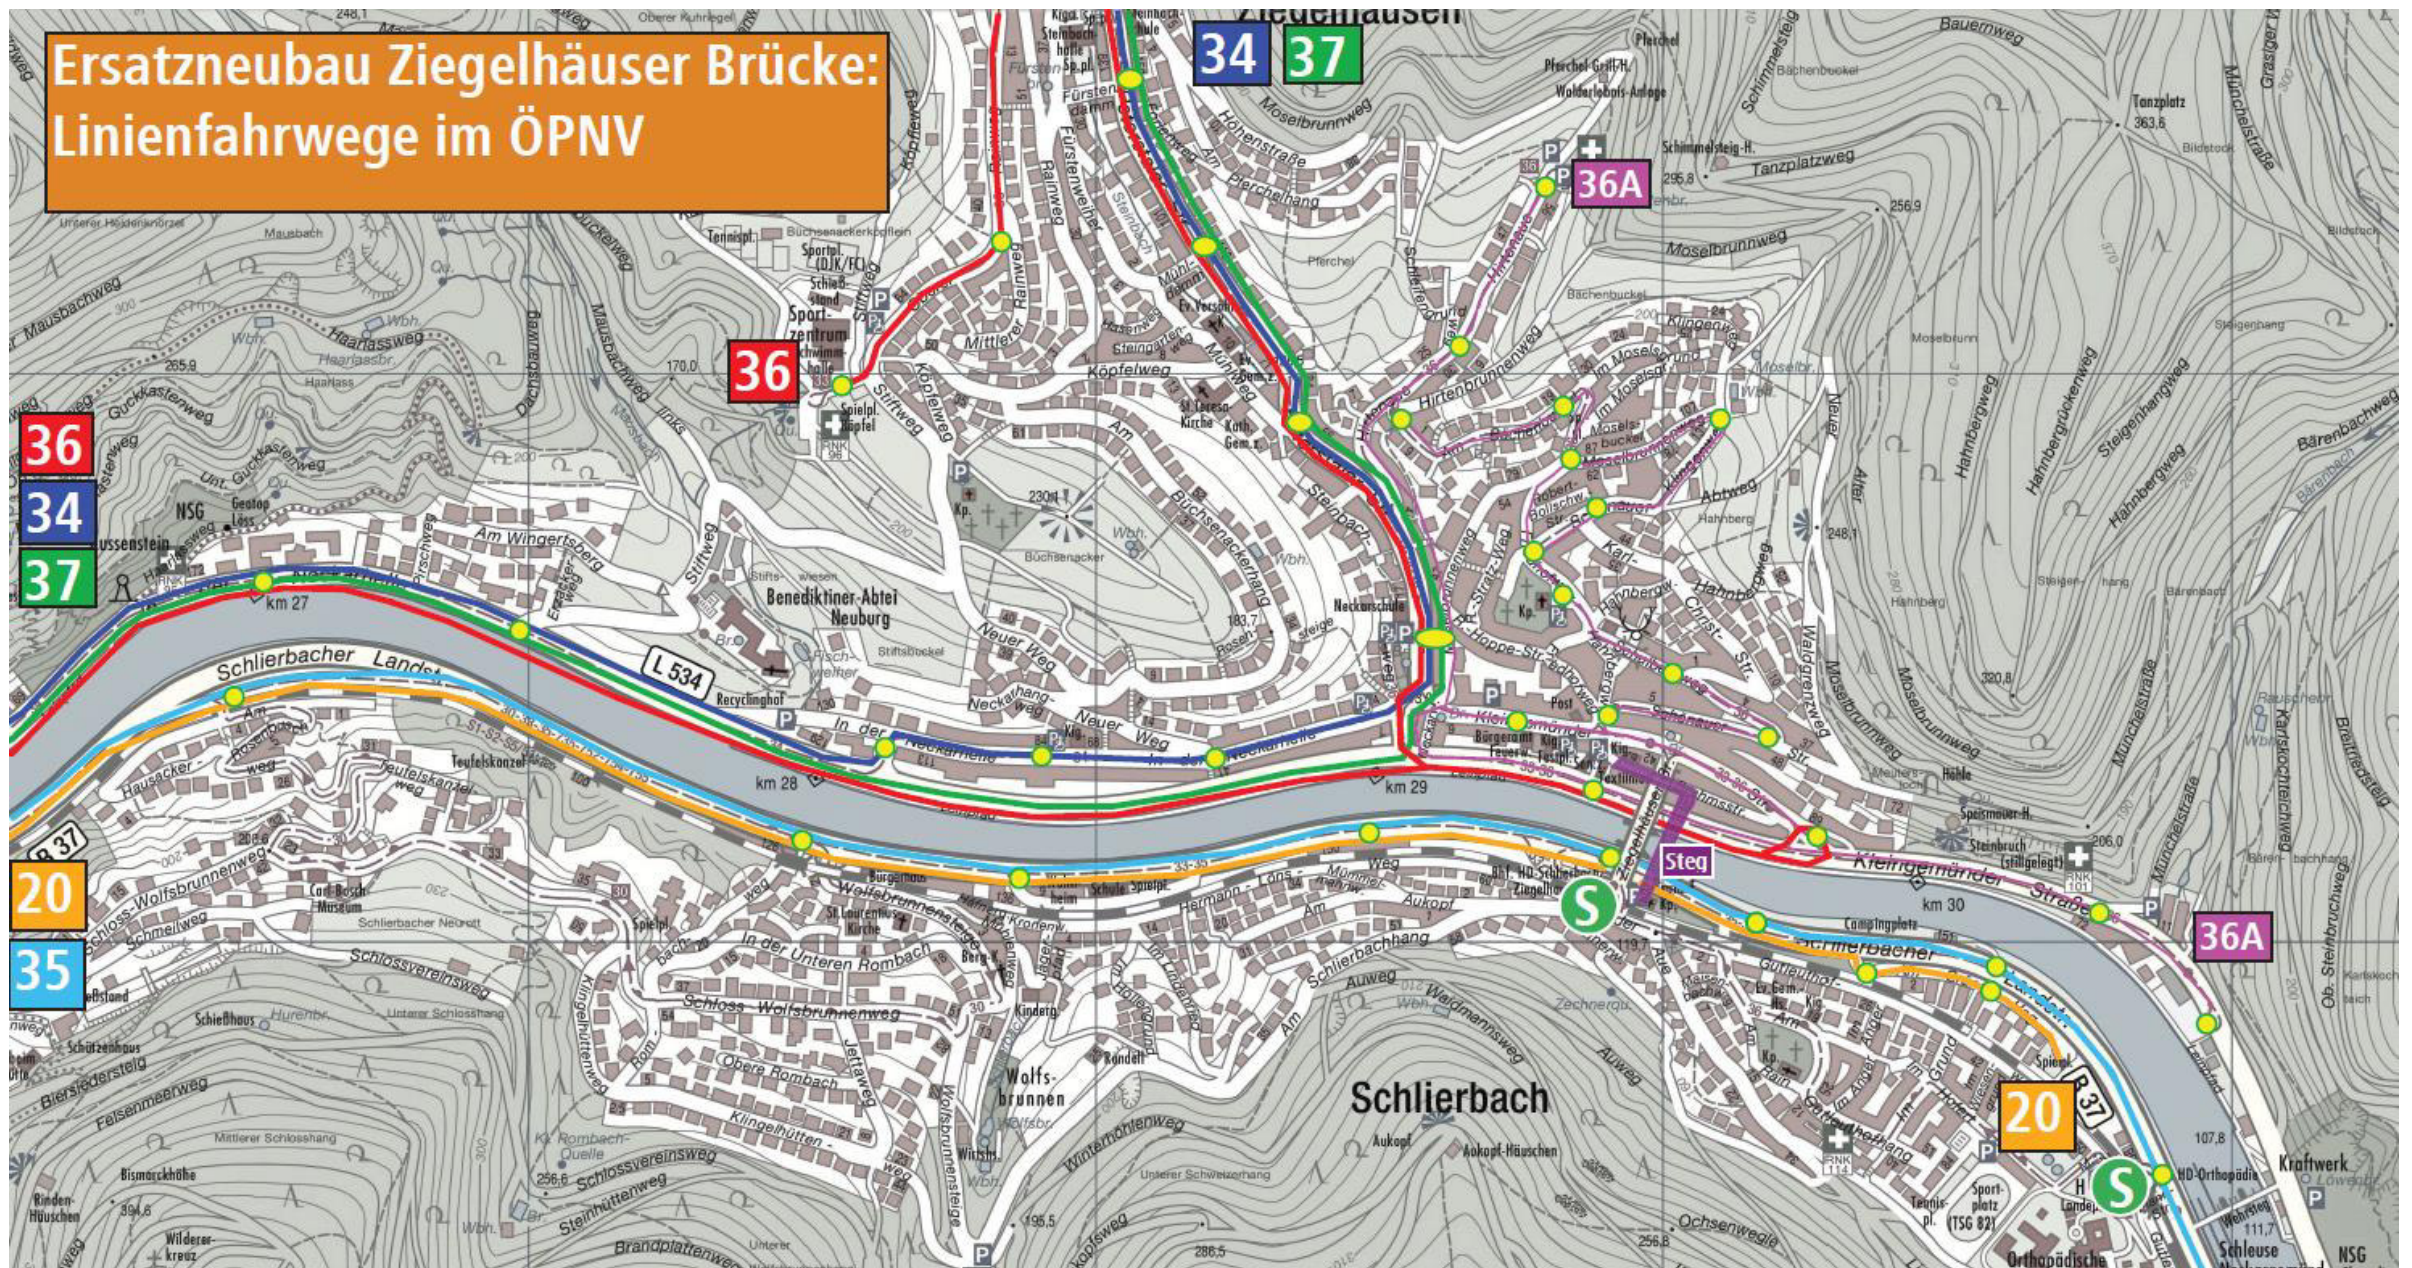

Prüfflächen für Baustelleneinrichtungen

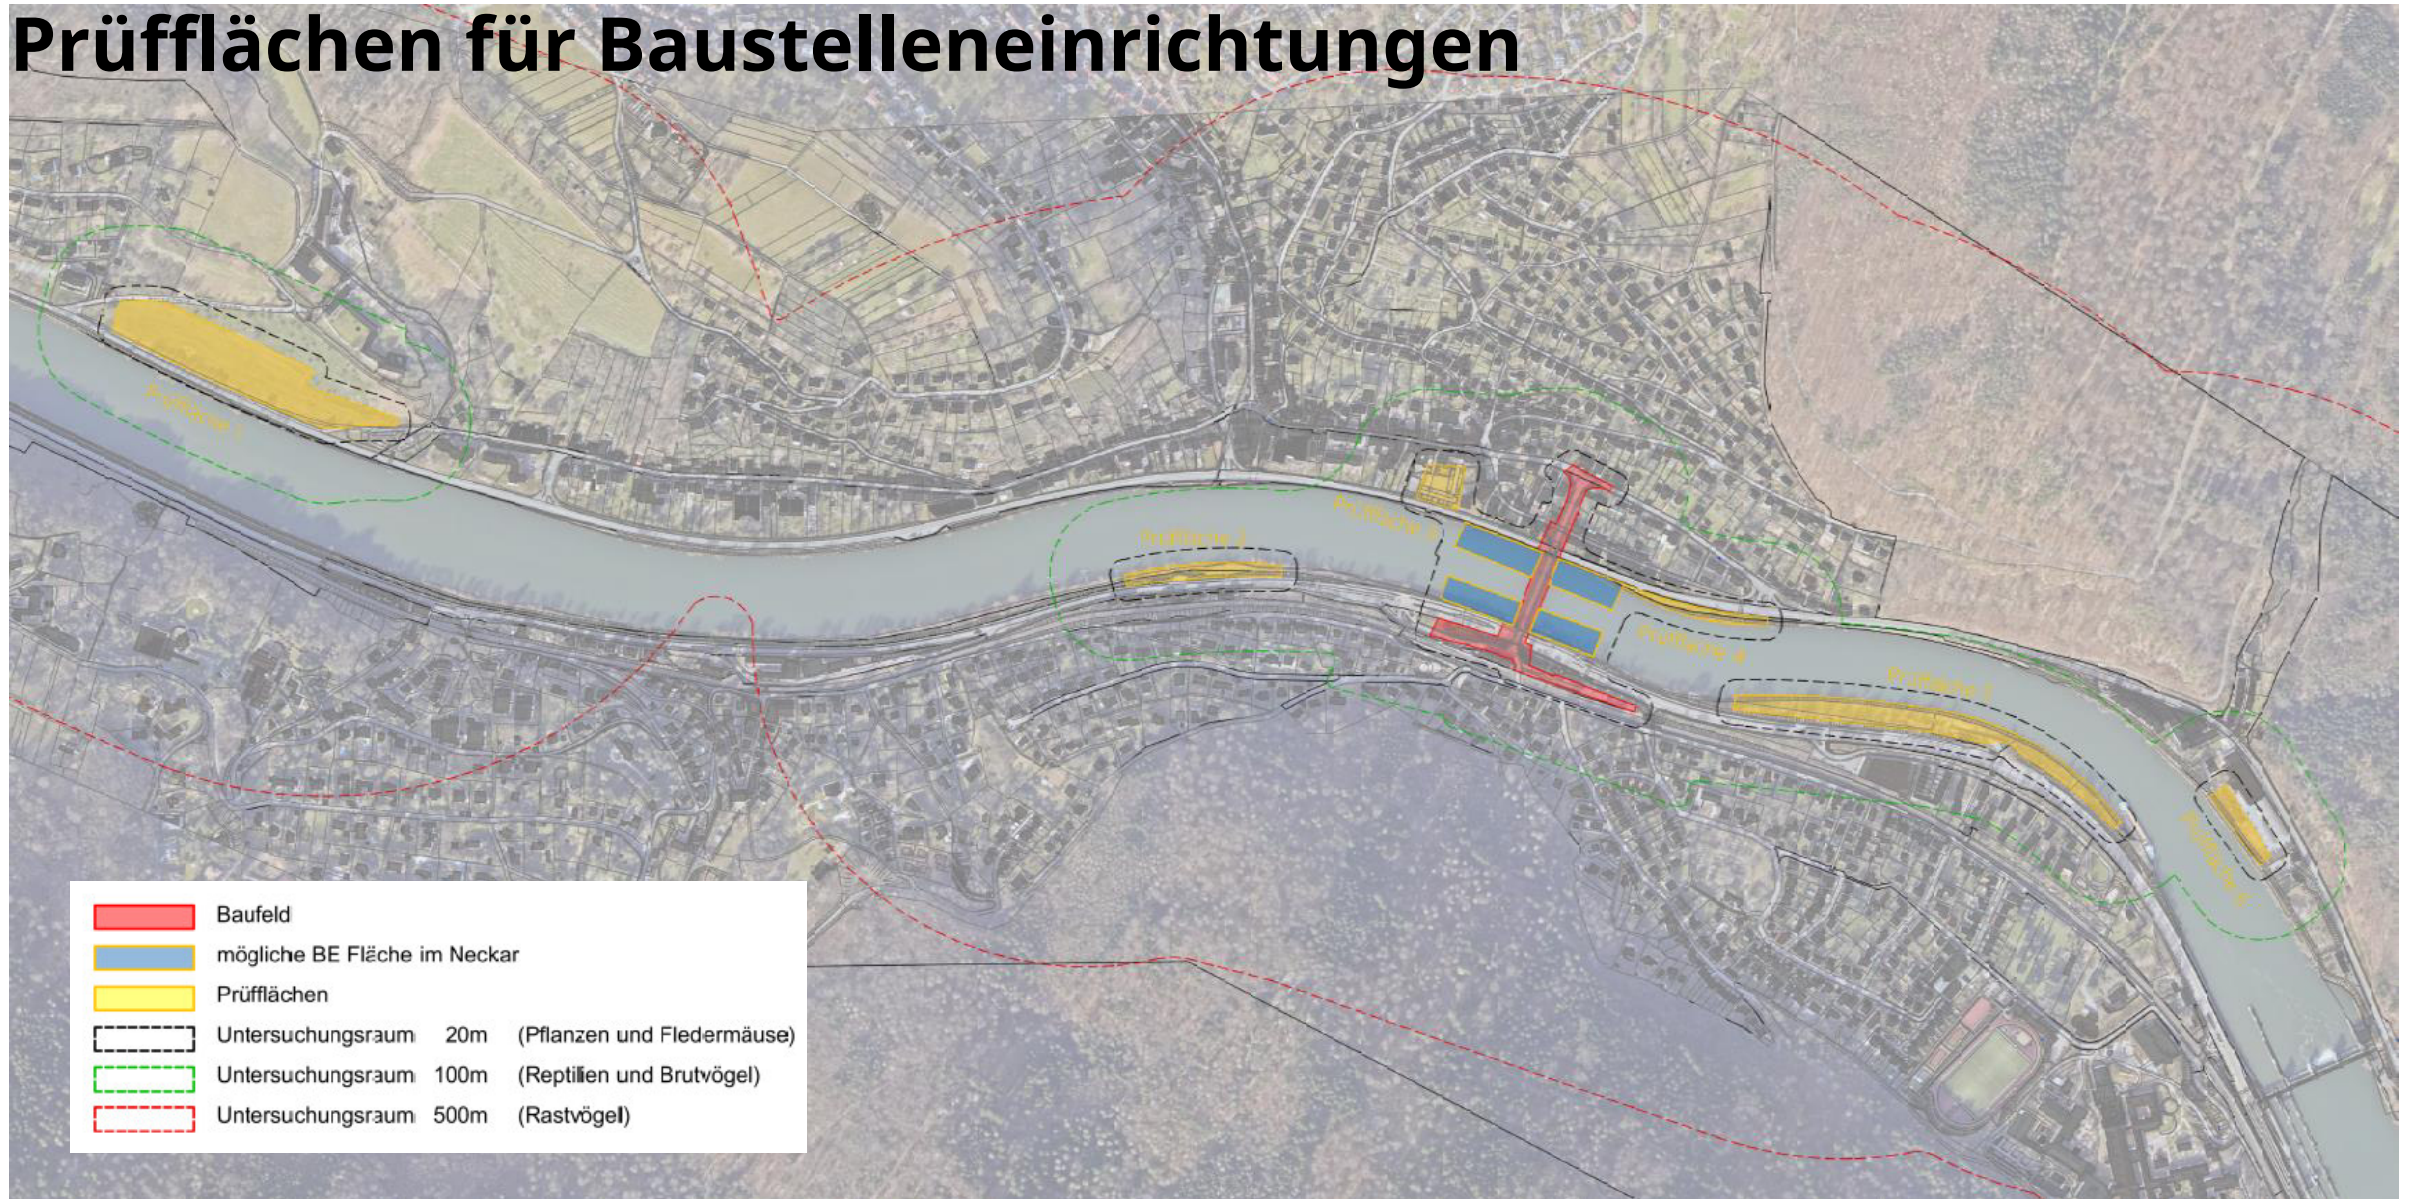

Prüfflächen für Baustelleneinrichtungen

Bewertungskriterien (Auswahl):

- Grundstücksverfügbarkeit / Rechte Dritter
- Nutzungskonflikte
- Ökologische Qualität und geschützte Arten
- Schutzgebiete
- Baumschutz
- Lärmschutz
- Kosten
- ...

Technische Eignung:

- verfügbare Fläche, Bewegungsraum
- Erschließung (Zufahrten, Anleger)
- Hochwassergefahr
- Vorhandene Anlagen, Höhen-, Lastbeschränkungen, ...

Ausblick: Wie geht es weiter?

- **2026–2028:** Weiterführung der Planung und Vorbereitung eines Planfeststellungsverfahrens
- Fachliche Untersuchungen (u. a. Verkehr, Umwelt, Bauablauf)
- Konkretisierung von Abbruch, Neubau, Bauablauf und Verkehrsführung während der Bauzeit
Ausführungsunterlagen, Maßnahmegenehmigung, Vorbereitung Vergabe
- **voraussichtlich ab 2029:** Beginn des Ersatzneubaus
- **wiederkehrend:**
Zwischeninformation Bezirksbeiräte
Austausch mit Gewerbetreibenden Ziegelhausen/Schlierbach
Austausch mit angrenzenden Grundstückseigentümern
Bürgerinformation

Heidelberg



INFOVERANSTALTUNG

MITTWOCH, 11. MÄRZ 2026, 18 Uhr

Ziegelhäuser Brücke

Ersatzneubau

Informationen finden Sie hier:

<https://www.heidelberg.de/HD/entwickeln/ziegelhaeuser+bruecke.html>



Vielen Dank für Ihre Aufmerksamkeit!

Projektgruppe Ersatzneubau Ziegelhäuser Brücke

Stadt Heidelberg

Bergheimer Str. 111

69115 Heidelberg