


RQ 4 - Haltestelle Gadamerplatz

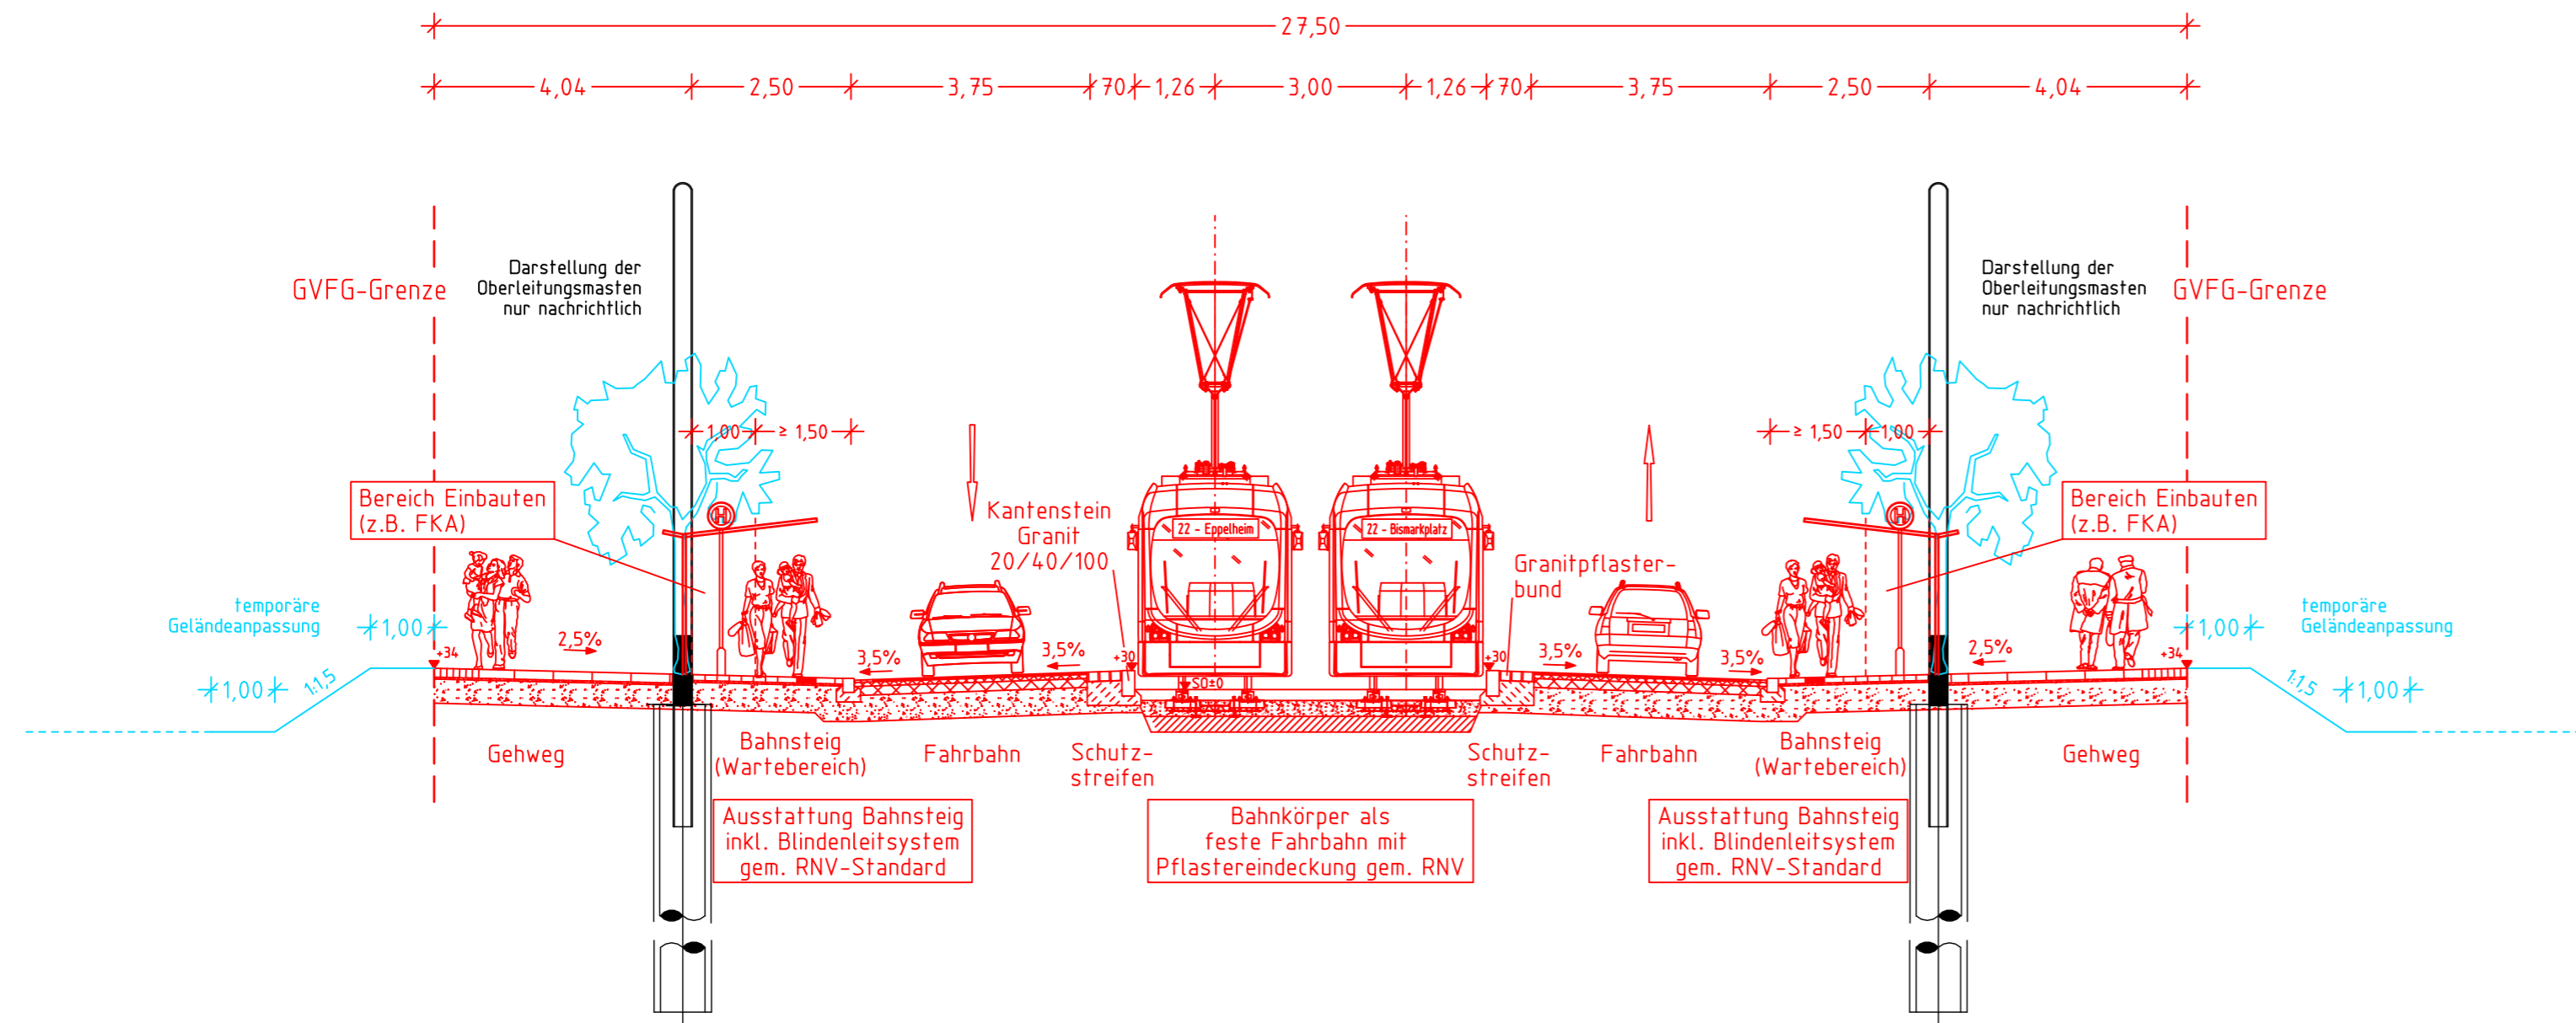

Legende:

- Planung
- Fremdplanung (nur nachrichtlich)
- - - - bestehendes Gelände
- Bestand
- Darstellung nur nachrichtlich nicht Gegenstand des GVFG-Antrages

Antrag nach EntflechtG für Anlagen des ÖPNV 1. Änderungsantrag

Heidelberger Straßen- und Bergbahn GmbH 69115 Heidelberg Kurfürstenanlage 42-50 Tel.: 06221/513-0	69115 Heidelberg Kurfürstenanlage 42-50 Tel.: 06221/513-0	Anlage: 7.4 Blätter: 7 Blatt: 4 Plan-Nr.:																		
	rnv Mannheim, den 20.03.2015	68165 Mannheim Möhlstraße 27 Tel.: 0621/465-0 gez. ppa. N. Bufer gez. i.V. Th. Weisenstein	<table border="1" style="width: 100%; border-collapse: collapse;"> <thead> <tr> <th></th> <th>Datum</th> <th>Name</th> </tr> </thead> <tbody> <tr> <td>bearb.</td> <td></td> <td></td> </tr> <tr> <td>gepr.</td> <td></td> <td></td> </tr> <tr> <td>bearb.</td> <td>20.02.15</td> <td>G.K.</td> </tr> <tr> <td>gez.</td> <td>20.02.15</td> <td>N.T.</td> </tr> <tr> <td>gepr.</td> <td>10.03.15</td> <td>H.W.</td> </tr> </tbody> </table>		Datum	Name	bearb.			gepr.			bearb.	20.02.15	G.K.	gez.	20.02.15	N.T.	gepr.	10.03.15
	Datum	Name																		
bearb.																				
gepr.																				
bearb.	20.02.15	G.K.																		
gez.	20.02.15	N.T.																		
gepr.	10.03.15	H.W.																		
Bearbeitet im Auftrag der Rhein-Neckar-Verkehr-GmbH Transport Technologie-Consult Karlsruhe GmbH Gerwigstraße 53 • 76131 Karlsruhe • Telefon 0721 / 62503-0 Karlsruhe, den 20.03.2015 gez. i.V. H. Wöbner																				
Maßstab: 1:100 Größe: 60 x 29,7	<h3>Mobilitätsnetz Heidelberg</h3> <p>Teilprojekt Bahnstadt</p> <p>Regelquerschnitt 4 Haltestelle Gadamerplatz, km 1+190</p>																			
Ersatz für:	Zustand:	Ausgabe von:																		

U:\Projekte\Card8.4\1891-HD_Bahnstadt\RQ_04-Gleis-Strecke_GVFG.PLT Plotdatum:20.03.15