


**Legende:**

	Bestand		Gleistrasse Planung
	Planung		Gleistrasse Bestand
	Planung nachrichtlich (nicht Bestandteil des Antrags)		Gehweg / Überweg
	Planungsgrenze		G+R Geh- und Radweg
	Maßnahme HD Hbf		Radweg
	Anschluss an Bestand		Radfahrstreifen
	Rampe ≤ 6%		Grünflächen
	Geländer		Pflasterfläche
	Entwässerungsrinne		Haltestelle
	Straßeneinlauf		Deckensanierung
	Stützwand		Asphaltfläche
	Fahrleitungsmast mit Nummer		Gleisschotter
	Fahrleitungsmast Bestand mit Nummer		
	Rückbau bestehender Fahrleitungsmast		
	Rückbau		
	Baum entfernen	<b>Taktils Leitsystem</b>	
	Baum Bestand		Richtungsfeld Rippenplatten 30/30/8
	Baum geplant		Auffindestreifen Noppenplatten 30/30/8, orthogonal
	Mast Signalanlage		Leitstreifen Rippenplatten 30/30/8
	Kombinierter Fahrleitungsmast mit LSA und Nummer		Trennstreifen (3-zellig, Natursteinpflaster)
			Abzweigfeld Noppenplatten 30/30/8, diagonal
			Begleitstreifen

**Planfeststellung gemäß § 28 PBefG**

Nr.	Art der Änderung bzw. Ergänzung	Datum	Zeichen
a			
b			
c			
d			
e			

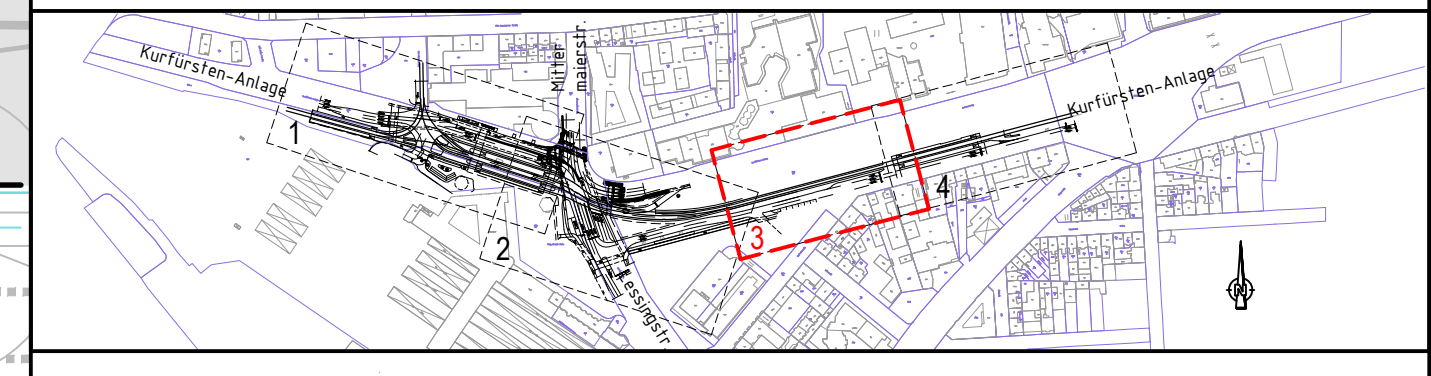

Heidelberger Straßen- und Bergbahn GmbH 69115 Heidelberg Kurfürsten-Anlage 42-50 Tel.: 06221/513-0	Anlage: 4												
	Blätter: 4 Blatt: 3												
68165 Mannheim Möhlstraße 27 Tel.: 0621/465-0 Mannheim, den 10.12.2015	Plan-Nr.: -												
Entwurfsbearbeitung: Emch+Berger GmbH Ingenieure und Planer Karlsruhe 76135 Karlsruhe Lorenzstr. 54 Tel.: 0721 / 8208-0 http://www.emchunberger.de Karlsruhe, den 10.12.2015	<table border="1"> <thead> <tr> <th>Proj.-Nr.</th> <th>Datum</th> <th>Name</th> </tr> </thead> <tbody> <tr> <td>13026</td> <td>11/2015</td> <td>dsa</td> </tr> <tr> <td></td> <td>11/2015</td> <td>pam</td> </tr> <tr> <td></td> <td>11/2015</td> <td>wah</td> </tr> </tbody> </table>	Proj.-Nr.	Datum	Name	13026	11/2015	dsa		11/2015	pam		11/2015	wah
Proj.-Nr.	Datum	Name											
13026	11/2015	dsa											
	11/2015	pam											
	11/2015	wah											
<b>Mobilitätsnetz Heidelberg</b> <b>Hauptbahnhof Nord und Kurfürstenanlage West</b>													
Maßstab : <b>1 : 250</b>													
<b>Lageplan Blatt 3</b>													