


- Legende:**
- Bestand
  - Planung
  - Planung nachrichtlich (nicht Bestandteil des Antrags)
  - - - - - Planungsgränze
  - - - - - Ausnahme HD Hbf
  - - - - - Anschluss an Bestand
  - ▭ Rampe <math>\le 6\%</math>
  - Geländer
  - Entwässerungsrinne
  - ▭ Straßeneinlauf
  - Stützwand
  - M0260 I Fahrleitungsmast mit Nummer
  - B31 I Fahrleitungsmast Bestand mit Nummer
  - B30 I Rückbau bestehender Fahrleitungsmast
  - Rückbau
  - ⊗ Baum entfernen
  - ⊙ Baum Bestand
  - ⊕ Baum geplant
  - ⚡ Mast
  - ⚡ Signalanlage
  - M0360 I Kombiniertes Fahrleitungsmast mit LSA und Nummer
  - M0080 I
  - Gleisstrasse Planung
  - Gleisstrasse Bestand
  - Gehweg / Überweg
  - G+R Geh- und Radweg
  - Radweg
  - Radfahrstreifen
  - Grünflächen
  - Pflasterfläche
  - Haltestelle
  - Deckensanierung
  - Asphaltfläche
  - Gleisschotter
- Taktilites Leitsystem**
- ▭ Richtungsfeld Rippenplatten 30/30/8
  - ▭ Auffindestreifen Noppenplatten 30/30/8, orthogonal
  - ▭ Leitstreifen Rippenplatten 30/30/8
  - ▭ Trennstreifen (3-zellig, Natursteinpflaster)
  - ▭ Abzweigfeld Noppenplatten 30/30/8, diagonal
  - ▭ Begleitstreifen

**Planfeststellung gemäß § 28 PBefG**

Nr.	Art der Änderung bzw. Ergänzung	Datum	Zeichen
a			
b			
c			
d			
e			

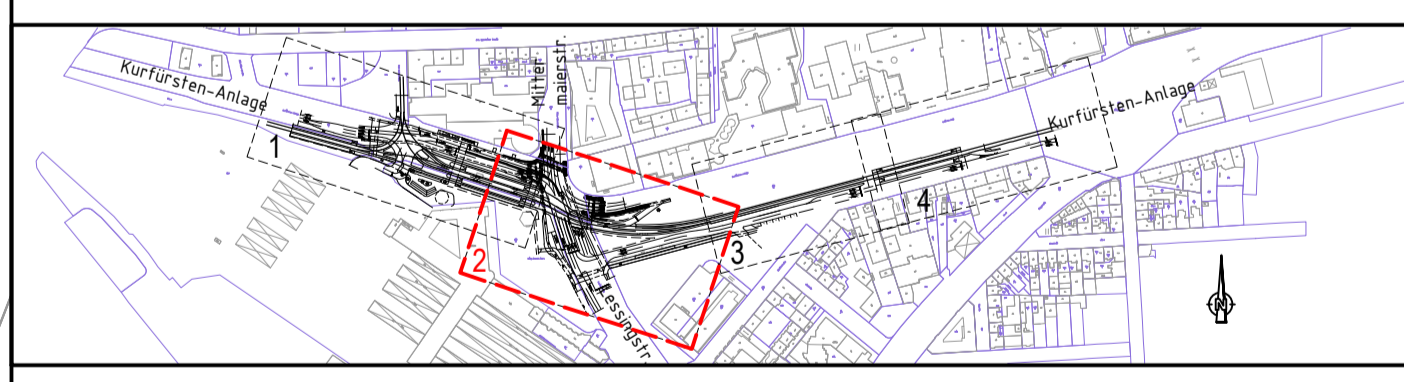

**HSB** Heidelberger Straßen- und Bergbahn GmbH  
 69115 Heidelberg  
 Kurfürsten-Anlage 42-50  
 Tel.: 06221/513-0  
 Anlage: 4  
 Blätter: 4 Blatt: 2

**rmv**  
 Mannheim, den 10.12.2015  
 68165 Mannheim  
 Mohlstraße 27  
 Tel.: 0621/465-0  
 Plan-Nr.: -

Entwurfsbearbeitung:	Proj.-Nr.	Datum	Name
Emch+Berger GmbH Ingenieure und Planer Karlsruhe 76135 Karlsruhe Lorenzstr. 34 Tel.: 0721 / 8098-0 http://www.emchundberger.de Karlsruhe, den 10.12.2015	13026	12/2015	dsm
	bearb.	12/2015	pam
	gez.	12/2015	wah
	gepr.	12/2015	wah

**Mobilitätsnetz Heidelberg**  
 Hauptbahnhof Nord und Kurfürstenanlage West  
 Maßstab: 1 : 250