


RQ 2 - Haltestelle Eppelheimer Terrasse

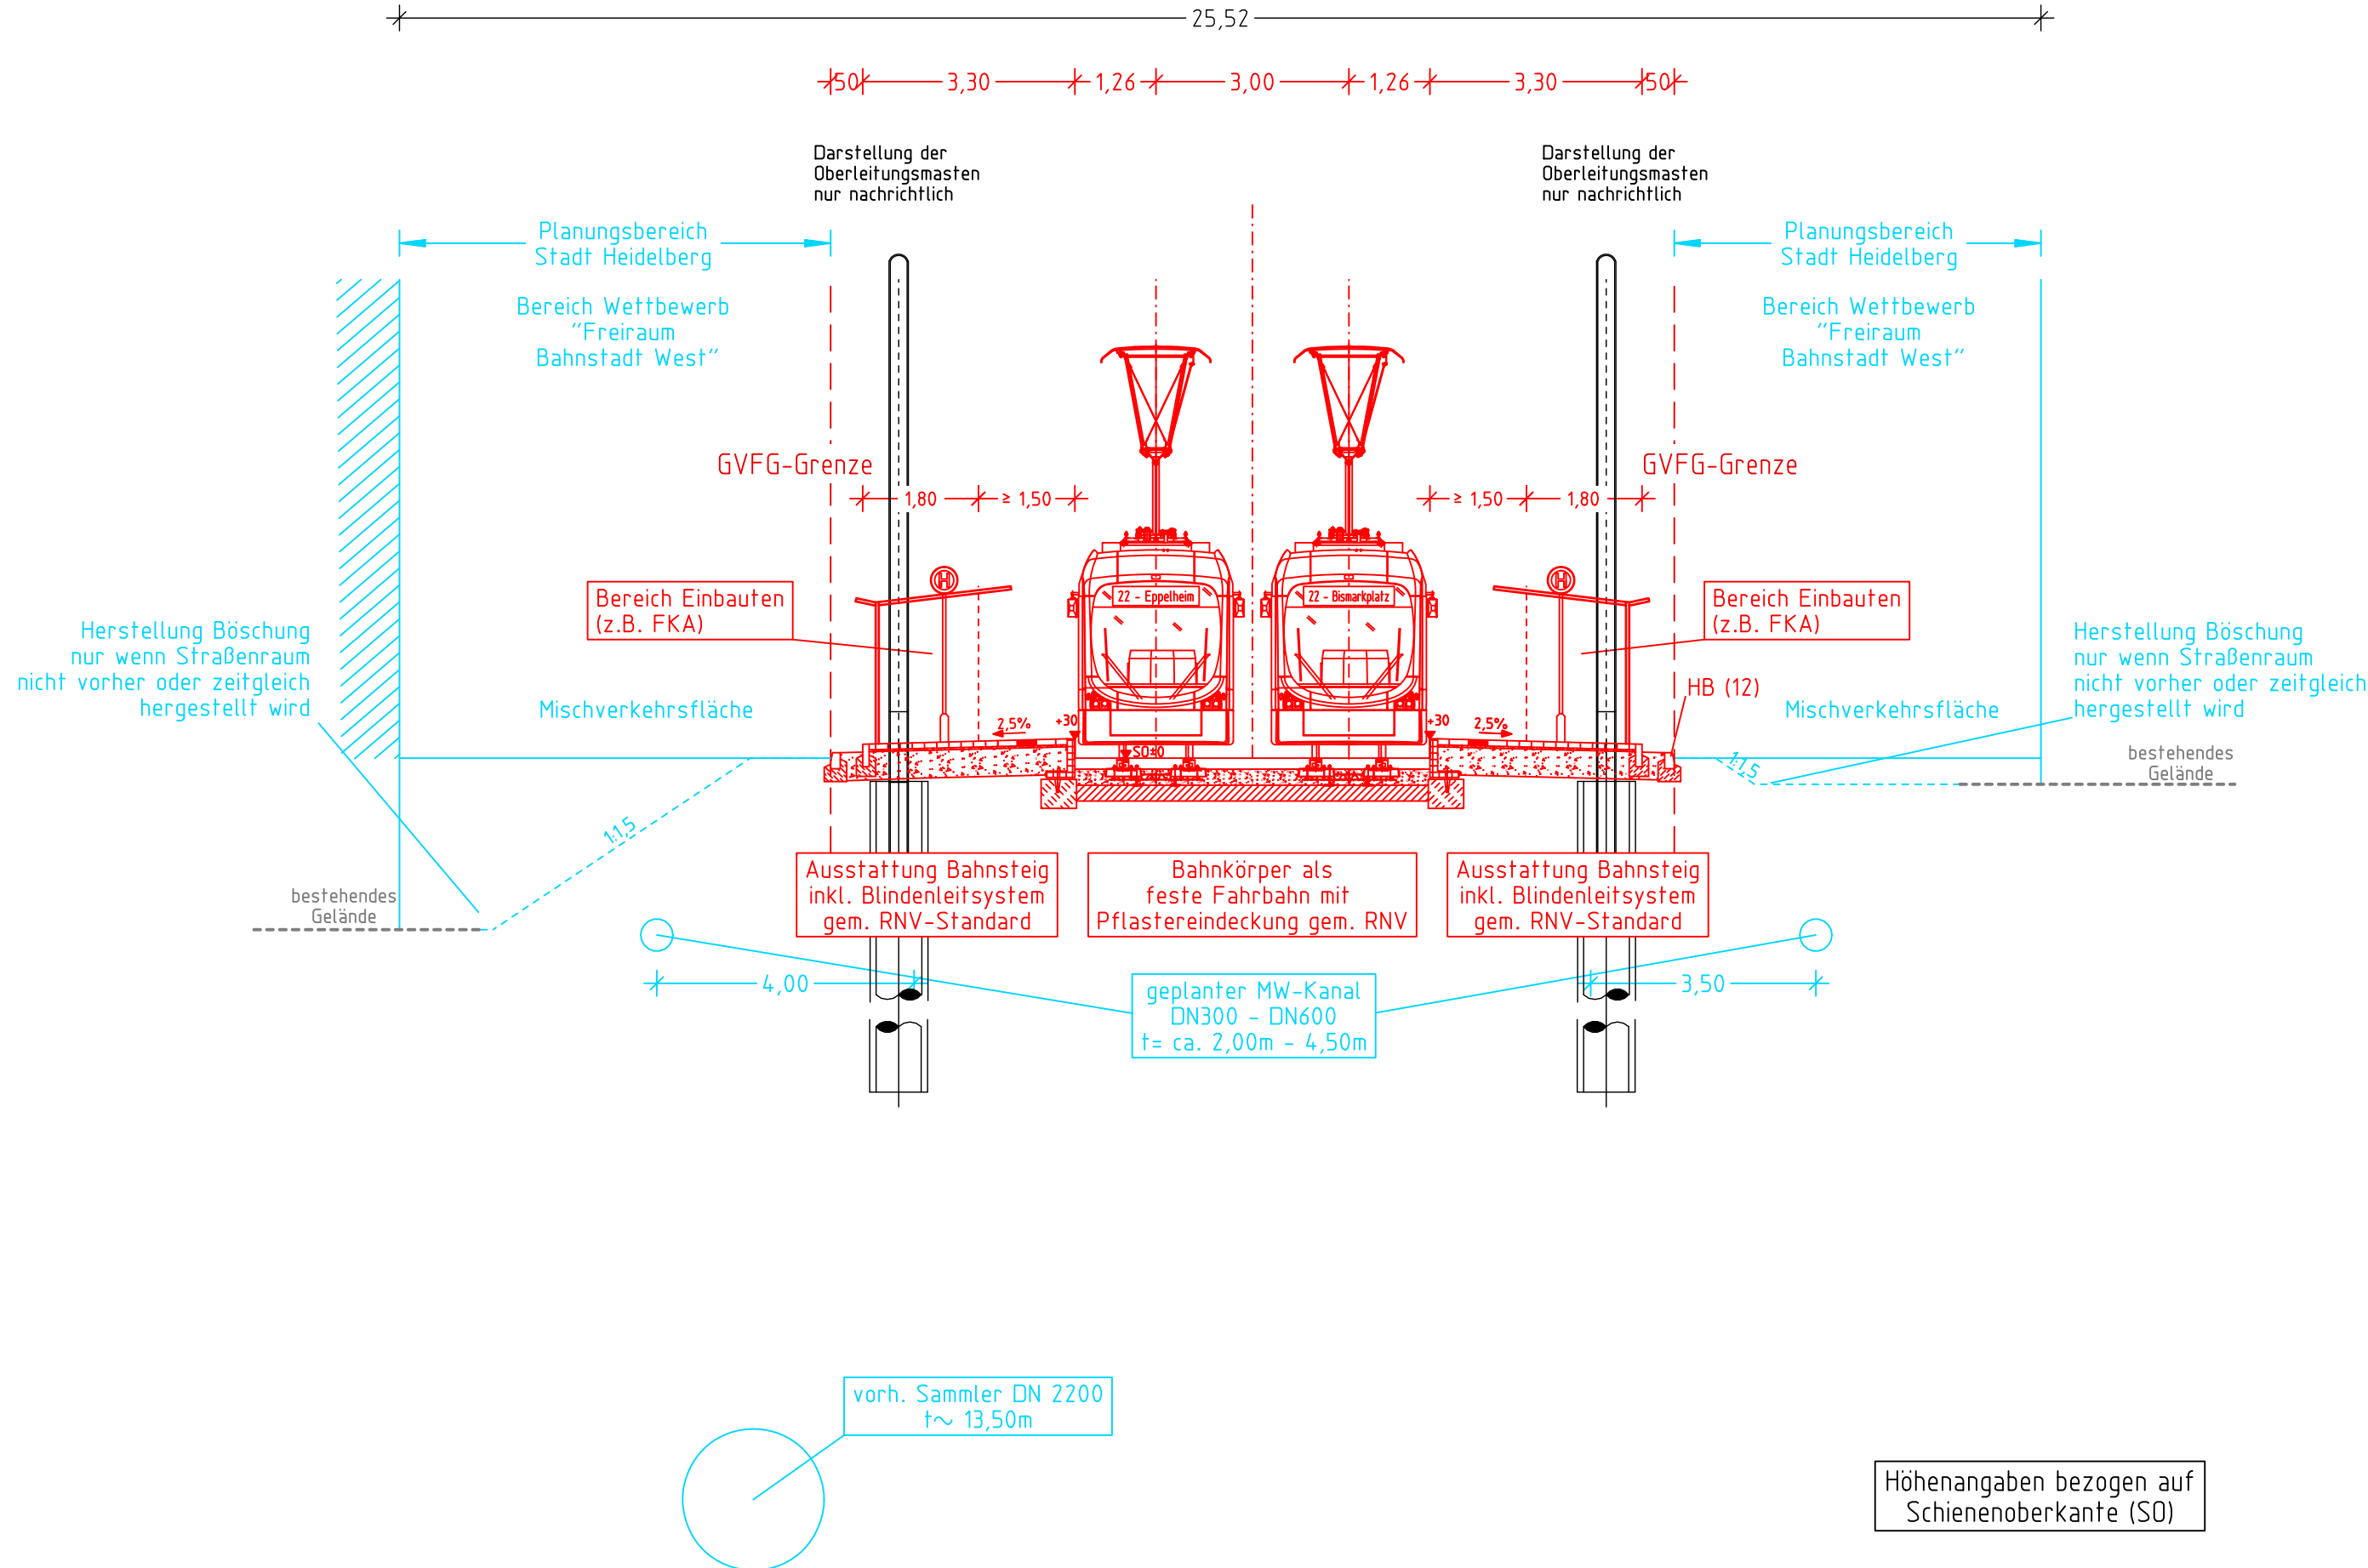

Legende:

- Planung
- Fremdplanung (nur nachrichtlich)
- - - - bestehendes Gelände
- Bestand
- Darstellung nur nachrichtlich nicht Gegenstand des GVFG-Antrages

Antrag nach EntflechtG für Anlagen des ÖPNV 1. Änderungsantrag

Heidelberger Straßen- und Bergbahn GmbH 69115 Heidelberg Kurfürstenanlage 42-50 Tel.: 06221/513-0	Mannheim, den ...20.03.2015...	gez. ppa. N. Buter gez. i.V. Th. Weisenstein	Anlage: 7.2 Blätter: 7 Blatt: 2 Plan-Nr.:												
	Mannheim, den ...20.03.2015...	68165 Mannheim Möhlstraße 27 Tel.: 0621/465-0	gez. i.V. H. Wöbner	<table border="1" style="width: 100%; border-collapse: collapse;"> <thead> <tr> <th></th> <th>Datum</th> <th>Name</th> </tr> </thead> <tbody> <tr> <td>bearb.</td> <td>20.02.15</td> <td>G.K.</td> </tr> <tr> <td>gez.</td> <td>20.02.15</td> <td>N.T.</td> </tr> <tr> <td>gepr.</td> <td>10.03.15</td> <td>H.W.</td> </tr> </tbody> </table>		Datum	Name	bearb.	20.02.15	G.K.	gez.	20.02.15	N.T.	gepr.	10.03.15
	Datum	Name													
bearb.	20.02.15	G.K.													
gez.	20.02.15	N.T.													
gepr.	10.03.15	H.W.													
Bearbeitet im Auftrag der Rhein-Neckar-Verkehr-GmbH Transport Technologie-Consult Karlsruhe GmbH Gerwigstraße 53 • 76131 Karlsruhe • Telefon 0721 / 62503-0 Karlsruhe, den ...20.03.2015...															
Maßstab: 1:100 Größe: 59 x 29,7	<h3>Mobilitätsnetz Heidelberg</h3> Teilprojekt Bahnstadt Regelquerschnitt 2 Haltestelle Eppelheimer Terrasse, km 0+490														
Ersatz für:		Zustand:													
Ausgabe von:		Ursprung:													