



Legende

- Vegetation**
- 1 Durchgewachsener Parkrasen / Nutrasen
 - 1.1 frischere Ausprägung (33.80 / 33.40 LUBW)
 - 1.2 frische Ausprägung (33.80 / 33.40 LUBW)
 - 1.3 ruderaler Ausprägung mit kleinflächigen Dominanzbeständen (33.80 / 33.40 LUBW)
 - 1.4 ruderalisierte Ausprägung (33.80 / 33.40 LUBW)
 - 1.5 ruderalisierte Ausprägung, teilweise mit beginnender Verbuchung (33.80 / 33.40 LUBW)
 - 2 Initiale anthropogene Sand- / Rohböden (21.50 LUBW)
 - 3 Gehölzbestände (45.00 LUBW)
 - 3.1 Einzelbäume, Laubbaumarten
 - Acpl Acer platanoides Spitz-Ahorn
 - AcplG Acer platanoides "Globosum" Kugel-Ahorn
 - Acps Acer pseudoplatanus Berg-Ahorn
 - Acsa Acer saccharinum Silber-Ahorn
 - Aehi Aesculus hippocastanum Gewöhnliche Roßkastanie
 - Alal Allantus altissima Götterbaum
 - Bepa Betula papyrifera Papier-Birke
 - Bepe Betula pendula Hänge-Birke
 - Coco Corylus colurna Baumhasel
 - CraC Crataegus x lavalleyi "Carrieri" Apfelfeld
 - Frex Fraxinus excelsior Gewöhnliche Esche
 - Masy Malus sylvestris Holo-Äpfel
 - Pato Paulownia tomentosa Blauglockenbaum
 - Posp Populus spec. Pappel
 - Poxc Populus x canadensis Hybrid-Pappel
 - Prav Prunus avium Vogelkirsche
 - Prce Prunus cerasus Sauerkirsche
 - Prdo Prunus domestica Zwetschge
 - Prsp Prunus spec. Kirsche
 - Quro Quercus robur Stiel-Eiche
 - Qunu Quercus robur Rot-Eiche
 - Qusp Quercus spec. Zier-Eiche
 - Rops Robinia pseudacacia Robinie
 - Soar Sorbus aria Mehlsbeerbaum
 - Soau Sorbus aucuparia Gewöhnliche Eberesche
 - Tico Tilia cordata Winter-Linde
 - Tipl Tilia platyphyllos Sommer-Linde
 - Ulm Ulmus minor Feld-Ulme
 - Uls Ulmus spec. Zier-Ulme
- 3.2 Einzelbäume, Nadelbaumarten**
- Absp Abies spec. Zier-Tanne
 - Chla Chamaecyparis lawsoniana Lawsons Scheinzypresse
 - Chpi Chamaecyparis pisifera Japanische Scheinzypresse
 - Piab Picea abies Fichte
 - Prai Pinus nigra Schwarz-Kiefer
 - Taba Taxus baccata Eibe
 - Thoc Thuja occidentalis Amerikanischer Lebensbaum
- Ausprägung**
- j jung
 - m mittel
 - a alt
- 3.2 Ziergehölze (44.12 LUBW)**
- 3.3 Hecken (44.22 LUBW)**
- 4 Rabatten / Ziergehölze jung (60.51 LUBW)**
- Vegetationskundliche Belegaufnahmen**
- Avifauna**
- wergende Arten
- Gesamtartenliste der erfassten Arten**
- | | |
|------------------|-------------------------|
| Amstel | Turdus merula |
| Bachstelze | Motacilla alba |
| Blaumeise | Parus caeruleus |
| Buchfink | Fringilla coelebs |
| Buntspecht | Dendrocopos major |
| Dohle | Corvus monedula |
| Elster | Pica pica |
| Feldsperling | Passer montanus |
| Gartenbaumläufer | Certhia brachydactyla |
| Girtilitz | Serinus serinus |
| Goldammer | Emberiza citrinella |
| Grünfink | Carduelis chloris |
| Grünspecht | Picus viridis |
| Halbansittich | Psittacula krameri |
| Hausrotschwanz | Phoenicurus phoenicurus |
| Hausperling | Passer domesticus |
| Kohlmeise | Parus major |
| Mauersiegler | Apus apus |
| Melchschwalbe | Delichon urbicum |
| Rabenkrähe | Corvus corone |
| Ringeltaube | Columba palumbus |
| Stieglitz | Carduelis carduelis |
| Turnfalk | Falco tinnunculus |



Auftraggeber

Stadt Heidelberg

Stadt Heidelberg
Kämmereramt
Marktplatz 10
69117 Heidelberg

Planverfasser

ELING
INGENIEURE

ELING Ingenieure GmbH
Cannyring 23/10
69117 Heidelberg
Fon 0 62 21, 65 63 10
Fax 0 62 21, 65 63 130
E-Mail: info@eling.de

Bestandserfassung der Freiflächen
Mark-Twain-Village

Planungsphase	Bestandserfassung	Beauftragter	CH
Planinhalt	Lageplan Biotop- und Artenschutzflächen	Gezeichnet	CH
Projektname	13603	Geplant	CH
Projektgröße	DIN A0	Ausgabedatum	28.06.13
Plannummer	B-2.1	Mallname	

Legende

Vegetation

1 Durchgewachsener Parkrasen / Nutzrasen

1.1 frischere Ausprägung (33.80 / 33.40 LUBW)

1.2 frischere Ausprägung (33.80 / 33.40 LUBW)

1.3 ruderale Ausprägung mit kleinflächigen Dominanzbeständen (33.80 / 33.40 LUBW)

1.4 ruderalisierte Ausprägung (33.80 / 33.40 LUBW)

1.5 ruderalisierte Ausprägung, teilweise mit beginnender Verbuschung (33.80 / 33.40 LUBW)

2 Initiale anthropogene Sand- / Rohböden (21.50 LUBW)

3 Gehölzbestände (45.00 LUBW)

3.1 Einzelbäume, Laubbaumarten

Acpl	Acer platanoides	Spitz-Ahorn
AcplG	Acer platanoides "Globosum"	Kugel-Ahorn
Acps	Acer pseudoplatanus	Berg-Ahorn
Acsa	Acer saccharinum	Silber-Ahorn
Aehi	Aesculus hippocastanum	Gewöhnliche Roßkastanie
Aial	Ailanthus altissima	Götterbaum
Bepa	Betula papyrifera	Papier-Birke
Bepe	Betula pendula	Hänge-Birke
Coco	Corylus colurna	Baumhasel
CrlaC	Crataegus x lavallei "Carrierei"	Apfeldorn
Frex	Fraxinus excelsior	Gewöhnliche Esche
Masy	Malus sylvestris	Holz-Apfel
Pato	Paulownia tomentosa	Blauglockenbaum
Posp	Populus spec.	Pappel
Poxc	Populus x canadensis	Hybrid-Pappel
Prav	Prunus avium	Vogelkirsche
Prce	Prunus cerasus	Sauerkirsche
Prdo	Prunus domestica	Zwetschge
Prsp	Prunus spec.	Kirsche
Quro	Quercus robur	Stiel-Eiche
Quru	Quercus rubra	Rot-Eiche
Qusp	Quercus spec.	Zier-Eiche
Rops	Robinia pseudoacacia	Robinie
Soar	Sorbus aria	Mehlbeerbaum
Soau	Sorbus aucuparia	Gewöhnliche Eberesche
Tico	Tilia cordata	Winter-Linde
Tipl	Tilia platyphyllos	Sommer-Linde
Ulmi	Ulmus minor	Feld-Ulme
Ulspe	Ulmus spec.	Zier-Ulme

3.2 Einzelbäume, Nadelbaumarten

Absp	Abies spec.	Zier-Tanne
Chla	Chamaecyparis lawsoniana	Lawsons Scheinzypresse
Chpi	Chamaecyparis pisifera	Japanische Scheinzypresse
Plab	Picea abies	Fichte
Pini	Pinus nigra	Schwarz-Kiefer
Taba	Taxus baccata	Eibe
Thoc	Thuja occidentalis	Amerikanischer Lebensbaum

Ausprägung

j jung

m mittel

a alt

3.2 Ziergehölze (44.12 LUBW)

3.3 Hecken (44.22 LUBW)

4 Rabatten / Ziergehölze jung (60.51 LUBW)


A1 Vegetationskundliche Belegaufnahmen

Avifauna

wergende Arten

Gesamtartenliste mittlerer Bereich:

Amsel	Turdus merula
Bachstelze	Motacilla alba
Blaumeise	Parus caeruleus
Buchfink	Fringilla coelebs
Buntspecht	Dendrocopos major
Dohle	Corvus monedula
Elster	Pica pica
Feldsperling	Passer montanus
Gartenbaumläufer	Certhia brachydactyla
Girrlitz	Serinus serinus
Grünfink	Carduelis chloris
Grünspecht	Picus viridis
Halsbandsittich	Psittacula krameri
Hausrotschwanz	Phoenicurus ochrurus
Kohlmeise	Parus major
Mauersegler	Apus apus
Mehlschwalbe	Delichon urbicum
Rabenkrähe	Corvus corone
Ringeltaube	Columba palumbus

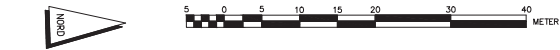

Auftraggeber

Stadt Heidelberg

Stadt Heidelberg
Kämmereiamt
Marktplatz 10
69117 Heidelberg

Planverfasser

EILING
INGENIEURE

EILING Ingenieure GmbH
Czernyring 22/10
69115 Heidelberg
Fon 0 62 21 65 63 10
Fax 0 62 21 65 63 130
E-Post info@eiling.de

Bestandserfassung der Freiflächen
Mark-Twain-Village

Planungsphase	Bearbeitet	
Bestandserfassung	Gezeichnet	
	Geprüft	
	Ausgabedatum	
	Maßstab	
Planinhalt	Lageplan Biotop- und Artenschutzflächen	
Projektnummer	Blattgröße	Plannummer
13603	DIN A1	B-2.2



Gesamtartenliste mittlerer Bereich:

Amsel	<i>Turdus merula</i>
Bachstelze	<i>Motacilla alba</i>
Blaumeise	<i>Parus caeruleus</i>
Buchfink	<i>Fringilla coelebs</i>
Buntspecht	<i>Dendrocopos major</i>
Dohle	<i>Corvus monedula</i>
Elster	<i>Pica pica</i>
Feldsperling	<i>Passer montanus</i>
Gartenbaumläufer	<i>Certhia brachydactyla</i>
Girrlitz	<i>Serinus serinus</i>
Grünfink	<i>Carduelis chloris</i>
Grünspecht	<i>Picus viridis</i>
Halsbandsittich	<i>Psittacula krameri</i>
Hausrotschwanz	<i>Phoenicurus schirrus</i>
Kohlmeise	<i>Parus major</i>
Mauersegler	<i>Apus apus</i>
Mehlschwalbe	<i>Delichon urbicum</i>
Rabenkrähe	<i>Corvus corone</i>
Ringeltaube	<i>Columba palumbus</i>

Legende

- Vegetation**
- 1 Durchgewachsener Parkrasen / Nutzrasen
 - 1.1 frischere Ausprägung (33.80 / 33.40 LUBW)
 - 1.2 frische Ausprägung (33.80 / 33.40 LUBW)
 - 1.3 ruderaler Ausprägung mit kleinflächigen Dominanzbeständen (33.80 / 33.40 LUBW)
 - 1.4 ruderalisierte Ausprägung (33.80 / 33.40 LUBW)
 - 1.5 ruderalisierte Ausprägung, teilweise mit beginnender Verbuchung (33.80 / 33.40 LUBW)
 - 2 Initiale anthropogene Sand- / Rohböden (21.50 LUBW)
 - 3 Gehölzbestände (45.00 LUBW)
 - 3.1 Einzelbäume, Laubbaumarten
 - Acpl *Acer platanoides* Spitz-Ahorn
 - AcplG *Acer platanoides "Glabosum"* Kugel-Ahorn
 - Acps *Acer pseudoplatanus* Berg-Ahorn
 - Acsa *Acer saccharinum* Silber-Ahorn
 - Aehi *Aesculus hippocastanum* Gewöhnliche Roßkastanie
 - Alal *Allanthus altissima* Götterbaum
 - Bepa *Betula papyrifera* Papier-Birke
 - Bepe *Betula pendula* Hänge-Birke
 - Coco *Corylus colurna* Baumhasel
 - CriaC *Crataegus x lavallei "Carrieri"* Apfelfeldorn
 - Frex *Fraxinus excelsior* Gewöhnliche Esche
 - Masy *Malus sylvestris* Holo-Äpfel
 - Pato *Paulownia tomentosa* Blauglockenbaum
 - Posp *Populus spec.* Pappel
 - Poxc *Populus x canadensis* Hybrid-Pappel
 - Prav *Prunus avium* Vogelkirsche
 - Prce *Prunus cerasus* Sauerkirsche
 - Prdo *Prunus domestica* Zwetschge
 - Prsp *Prunus spec.* Kirsche
 - Quro *Quercus robur* Stiel-Eiche
 - Quru *Quercus robur* Rot-Eiche
 - Qusp *Quercus spec.* Zier-Eiche
 - Rops *Robinia pseudacacia* Robinie
 - Soar *Sorbus aria* Mehlschwalbe
 - Soau *Sorbus aucuparia* Gewöhnliche Eberesche
 - Tico *Tilia cordata* Winter-Linde
 - Tipl *Tilia platyphyllos* Sommer-Linde
 - Ulm *Ulmus minor* Feld-Ulm
 - Uls *Ulmus spec.* Zier-Ulm
 - 3.2 Einzelbäume, Nadelbaumarten
 - Absp *Abies spec.* Zier-Tanne
 - Chla *Chamaecyparis lawsoniana* Lawsons Scheinzypresse
 - Chpi *Chamaecyparis pisifera* Japanische Scheinzypresse
 - Plab *Picea abies* Fichte
 - Pini *Pinus nigra* Schwarz-Kiefer
 - Taba *Taxus baccata* Eibe
 - Thoc *Thuja occidentalis* Amerikanischer Lebensbaum
 - Ausprägung
 - j jung
 - m mittel
 - a alt

- 3.2 Einzelbäume, Nadelbaumarten
 - Absp *Abies spec.* Zier-Tanne
 - Chla *Chamaecyparis lawsoniana* Lawsons Scheinzypresse
 - Chpi *Chamaecyparis pisifera* Japanische Scheinzypresse
 - Plab *Picea abies* Fichte
 - Pini *Pinus nigra* Schwarz-Kiefer
 - Taba *Taxus baccata* Eibe
 - Thoc *Thuja occidentalis* Amerikanischer Lebensbaum

- Ausprägung
 - j jung
 - m mittel
 - a alt

- 3.2 Ziergehölze (44.12 LUBW)
- 3.3 Hecken (44.22 LUBW)
- 4 Rabatten / Ziergehölze jung (60.51 LUBW)


Vegetationskundliche Belegaufnahmen

Avifauna

vergebende Arten

Gesamtartenliste der erfassten Arten

Amsel	<i>Turdus merula</i>
Bachstelze	<i>Motacilla alba</i>
Blaumeise	<i>Parus caeruleus</i>
Buchfink	<i>Fringilla coelebs</i>
Buntspecht	<i>Dendrocopos major</i>
Dohle	<i>Corvus monedula</i>
Elster	<i>Pica pica</i>
Feldsperling	<i>Passer montanus</i>
Gartenbaumläufer	<i>Certhia brachydactyla</i>
Girrlitz	<i>Serinus serinus</i>
Goldammer	<i>Emberiza citrinella</i>
Grünfink	<i>Carduelis chloris</i>
Grünspecht	<i>Picus viridis</i>
Halsbandsittich	<i>Psittacula krameri</i>
Hausrotschwanz	<i>Phoenicurus schirrus</i>
Hausperling	<i>Passer domesticus</i>
Kohlmeise	<i>Parus major</i>
Mauersegler	<i>Apus apus</i>
Mehlschwalbe	<i>Delichon urbicum</i>
Rabenkrähe	<i>Corvus corone</i>
Ringeltaube	<i>Columba palumbus</i>
Stieglitz	<i>Carduelis carduelis</i>
Turnfalk	<i>Falco tinnunculus</i>

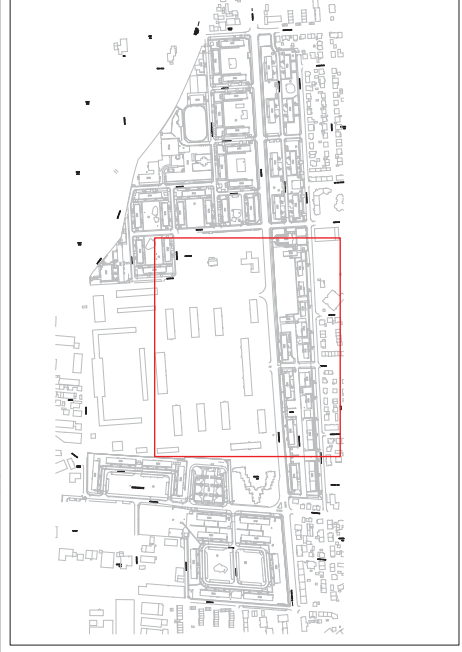

Auftraggeber

Stadt Heidelberg Stadt Heidelberg
Kämmerleiamt
Marktplatz 10
69117 Heidelberg

Planverfasser

EILING INGENIEURE EILING Ingenieure GmbH
Cannyring 23/10
69119 Heidelberg
Fon 0 62 21, 65 63 10
Fax 0 62 21, 65 63 10
E-Mail: info@eiling.de

Malnahme

Bestandserfassung der Freiflächen Mark-Twain-Village

Planungsphase	Bestandserfassung	Gezeichnet	CH
Planinhalt	Bestandserfassung	Gezeichnet	CH
Projektname	Lageplan Biotop- und Artenschutzflächen	Gezeichnet	CH
Projektnummer	13603	Gezeichnet	CH
Blattgröße	DIN A0	Gezeichnet	CH
Blattnummer	B-2.3	Gezeichnet	CH



Legende

- Vegetation**
- 1 Durchgewachsener Parkrasen / Nutzrasen
 - 1.1 frischere Ausprägung (33.80 / 33.40 LUBW)
 - 1.2 frischere Ausprägung (33.80 / 33.40 LUBW)
 - 1.3 ruderaler Ausprägung mit kleinflächigen Dominanzbeständen (33.80 / 33.40 LUBW)
 - 1.4 ruderalisierte Ausprägung (33.80 / 33.40 LUBW)
 - 1.5 ruderalisierte Ausprägung, teilweise mit beginnender Verbuchung (33.80 / 33.40 LUBW)
 - 2 Initiale anthropogene Sand- / Rohböden (21.50 LUBW)
 - 3 Gehölzbestände (45.00 LUBW)
 - 3.1 Einzelbäume, Laubbaumarten
 - Acpl Acer platanoides Spitz-Ahorn
 - AcplG Acer platanoides "Globosum" Kugel-Ahorn
 - Acps Acer pseudoplatanus Berg-Ahorn
 - Acsa Acer saccharinum Silber-Ahorn
 - Aehi Aesculus hippocastanum Gewöhnliche Roßkastanie
 - Alal Alanthus altissima Götterbaum
 - Bepa Betula papyrifera Papier-Birke
 - Bepe Betula pendula Hänge-Birke
 - Coco Corylus colurna Baumhasel
 - CriaC Crataegus x lavallei "Carrieri" Ageldorn
 - Frex Fraxinus excelsior Gewöhnliche Esche
 - Masy Malus sylvestris Holo-Äpfel
 - Pato Paulownia tomentosa Blauglockenbaum
 - Posp Populus spec. Pappel
 - Poxc Populus x canadensis Hybrid-Pappel
 - Prav Prunus avium Vogelkirsche
 - Prce Prunus cerasus Sauerkirsche
 - Prdo Prunus domestica Zwetschge
 - Prsp Prunus spec. Kirsche
 - Quaro Quercus robur Stiel-Eiche
 - Quro Quercus robur Rot-Eiche
 - Qusp Quercus spec. Zier-Eiche
 - Rops Robinia pseudacacia Robinie
 - Soar Sorbus aria Mehlfieberbaum
 - Soau Sorbus aucuparia Gewöhnliche Eberesche
 - Tico Tilia cordata Winter-Linde
 - Tipi Tilia platyphyllos Sommer-Linde
 - Ulim Ulmus minor Feld-Ulm
 - Ulip Ulmus spec. Zier-Ulm
 - 3.2 Einzelbäume, Nadelbaumarten
 - Absp Abies spec. Zier-Tanne
 - Chla Chamaecyparis lawsoniana Lawsons Scheinzypresse
 - Chpi Chamaecyparis pisifera Japanische Scheinzypresse
 - Piab Picea abies Fichte
 - Pini Pinus nigra Schwarz-Kiefer
 - Taba Taxus baccata Eibe
 - Thoc Thuja occidentalis Amerikanischer Lebensbaum
 - Ausprägung
 - j jung
 - m mittel
 - a alt
- 3.2 Ziergehölze (44.12 LUBW)**
- 3.3 Hecken (44.22 LUBW)**
- 4 Rabatten / Ziergehölze jung (60.51 LUBW)**
- Vegetationskundliche Belegaufnahmen**
- Avifauna**
- werbende Arten
- Gesamtartenliste der erfassten Arten**
- | | |
|------------------|-------------------------|
| Amsel | Turdus merula |
| Bachstelze | Motacilla alba |
| Blaumeise | Parus caeruleus |
| Buchfink | Fringilla coelebs |
| Buntspecht | Dendrocopos major |
| Dohle | Corvus monedula |
| Elster | Pica pica |
| Feldsperling | Passer montanus |
| Gartenbaumläufer | Certhia brachydactyla |
| Girfitz | Serinus serinus |
| Goldammer | Emberiza citrinella |
| Grünfink | Carduelis chloris |
| Grünspecht | Picus viridis |
| Halbbandstich | Psittacula krameri |
| Hausrotschwanz | Phoenicurus phoenicurus |
| Hausperling | Passer domesticus |
| Kohlmeise | Parus major |
| Mauersiegler | Apus apus |
| Mehlschwalbe | Delichon urbicum |
| Rabenkrähe | Corvus corone |
| Ringeltaube | Columba palumbus |
| Stieglitz | Carduelis carduelis |
| Turnfalk | Falco tinnunculus |

Gesamtartenliste nördlicher Bereich:

- | | |
|----------------|-------------------------|
| Amsel | Turdus merula |
| Blaumeise | Parus caeruleus |
| Buntspecht | Dendrocopos major |
| Feldsperling | Passer montanus |
| Girfitz | Serinus serinus |
| Goldammer | Emberiza citrinella |
| Grünspecht | Picus viridis |
| Halbbandstich | Psittacula krameri |
| Hausrotschwanz | Phoenicurus phoenicurus |
| Hausperling | Passer domesticus |
| Kohlmeise | Parus major |
| Mauersiegler | Apus apus |
| Rabenkrähe | Corvus corone |
| Ringeltaube | Columba palumbus |




Auftraggeber
Stadt Heidelberg
Stadt Heidelberg
Kämmerleamt
Marktplatz 10
69117 Heidelberg

Planverfasser
ELING
INGENIEURE
ELING Ingenieure GmbH
Cannyring 23/10
69118 Heidelberg
Fon 0 62 21, 65 63 10
Fax 0 62 21, 65 63 130
E-Mail: info@eling.de

Bestandserfassung der Freiflächen Mark-Twain-Village

Planungsphase
Bestandserfassung
Lageplan Biotop- und Artenschutzflächen


Projektname
13603
Blattgröße
DIN A0
Skala
1:500
Plannummer
B-2.4

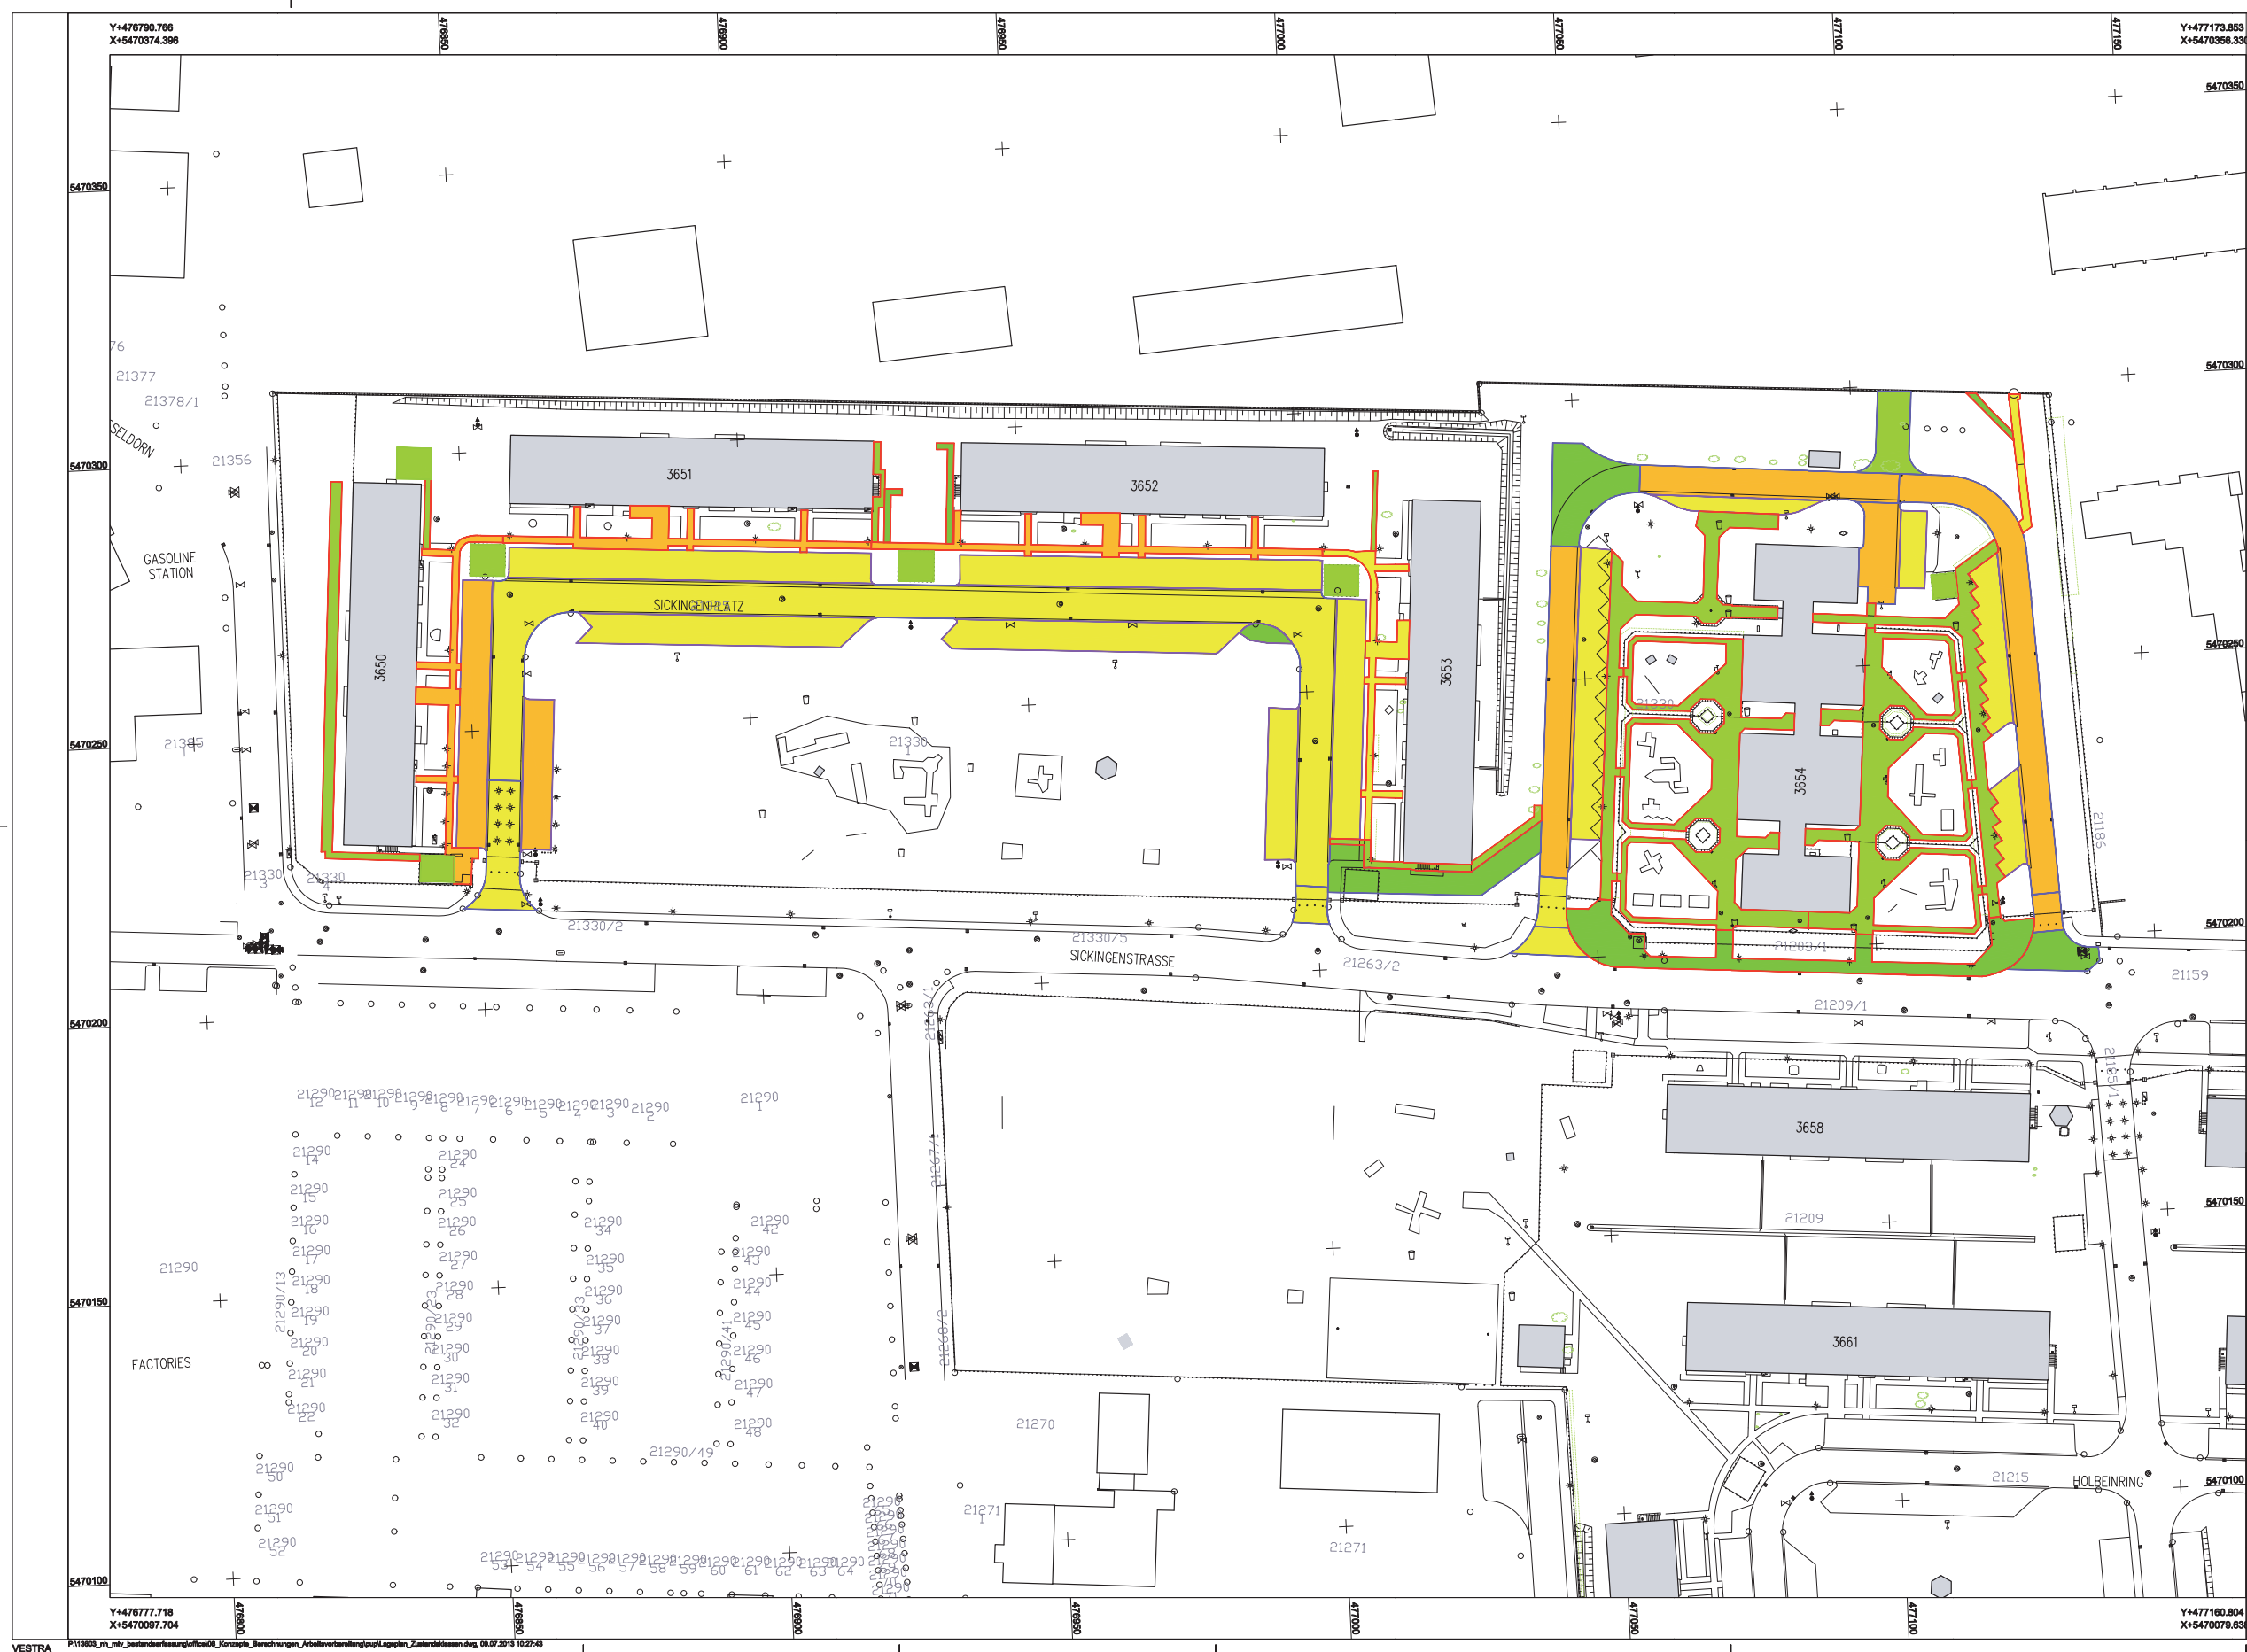

LEGENDE

Zustandsklassen pro Straßenabschnitt nach FGSV
Arbeitspapier 9 i.V. mit EMI 2012

- S (sehr gut)
- Lo (gut, geringe Schäden)
- Lu (gut, geringe Unebenheiten)
- M (mittelmäßig)
- Ko (schlecht, wegen Oberflächenschäden)
- Ku (schlecht, wegen Längs- / Querunebenheiten)
- V (sehr schlecht, vorzüglich)
- U (Sehr schlecht, überfällig)

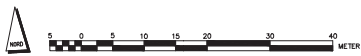

Stadt Heidelberg
Kämmereiamt
Marktplatz 10
69117 Heidelberg

Planverfasser
EILING Ingenieure GmbH
Czernyring 22/10
69115 Heidelberg
Fon 0 62 21 65 63 10
Fax 0 62 21 65 63 130
E-Mail info@eiling.de


Bestandserfassung der Freiflächen
Mark-Twain-Village

Planungsphase	Bestandserfassung	Bearbeiter	RA
Planinhalt	Lageplan Straßen und Wege Zustandsbewertungen	Gesichtsf.	EM
Projektnummer	13603	Ausgabedatum	02.07.13
Blattgröße	995x594mm	Maßstab	1:500
		Plannummer	B-3.1

LEGENDE

Zustandsklassen pro Straßenschnitt nach FGSV
Arbeitspapier 9.1.V. mit DG 202

- S (sehr gut)
- Lo (gut, geringe Schäden)
- Lu (gut, geringe Unebenheiten)
- M (mittelmäßig)
- Ko (schlecht, wegen Oberflächenbeschäden)
- Ku (schlecht, wegen Längs- / Querunebenheiten)
- V (sehr schlecht, vorwiegend)
- U (sehr schlecht, überfällig)

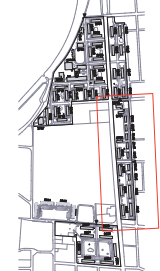

Stadt Heidelberg
Kämmerlei
Marktplatz 10
69117 Heidelberg

ELING Ingenieurbüro GmbH
Carmelweg 33/10
69117 Heidelberg
Tel. 0 62 31 - 65 63 10
Fax 0 62 31 - 65 63 100
E-Mail: info@eling.de

Bestandserfassung der Freiflächen
Mark-Twain-Village

Planungsphase	Bestandserfassung	Datum	15.05.2012
Projekt	Lageplan Straßen und Wege Zustandsbewertungen	Skala	1:500
Planungsphase	Bestandserfassung	Datum	15.05.2012
Projekt	Lageplan Straßen und Wege Zustandsbewertungen	Skala	1:500

13803 1595x394mm B-3.2

13803 1595x394mm B-3.2

