

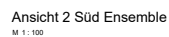


Plan-Nr. Ersetzt_Plan-Nr.:KMC-A-3-B2-GR-00	Erstlerstellung: 21.11.2
KMC_X ASP_GR_0EG_3_AR_001_00	Gezeichnet: F
	Geprüft:


Plan-Nr. Ersetzt_Plan-Nr.:KMC-A-3-B2-GR-01	Ersterstellung: 21.11
KMC_X_ASP_GR_10G_3_AR_001_00	Gezeichnet:
	Geprüft:

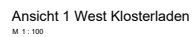


Darstellung:		Maßstab:	Pianoforte
Ansichten		1:100	DIN A1
Plan-Nr. Ersetzt_Plan-Nr.: KMC-A-3-B2-AN		Ersterstellung: 28.02.2011	
KMC_X_ASP_AN_XXX_3_AR_001_00		Gezeichnet:	P
		Geprüft:	

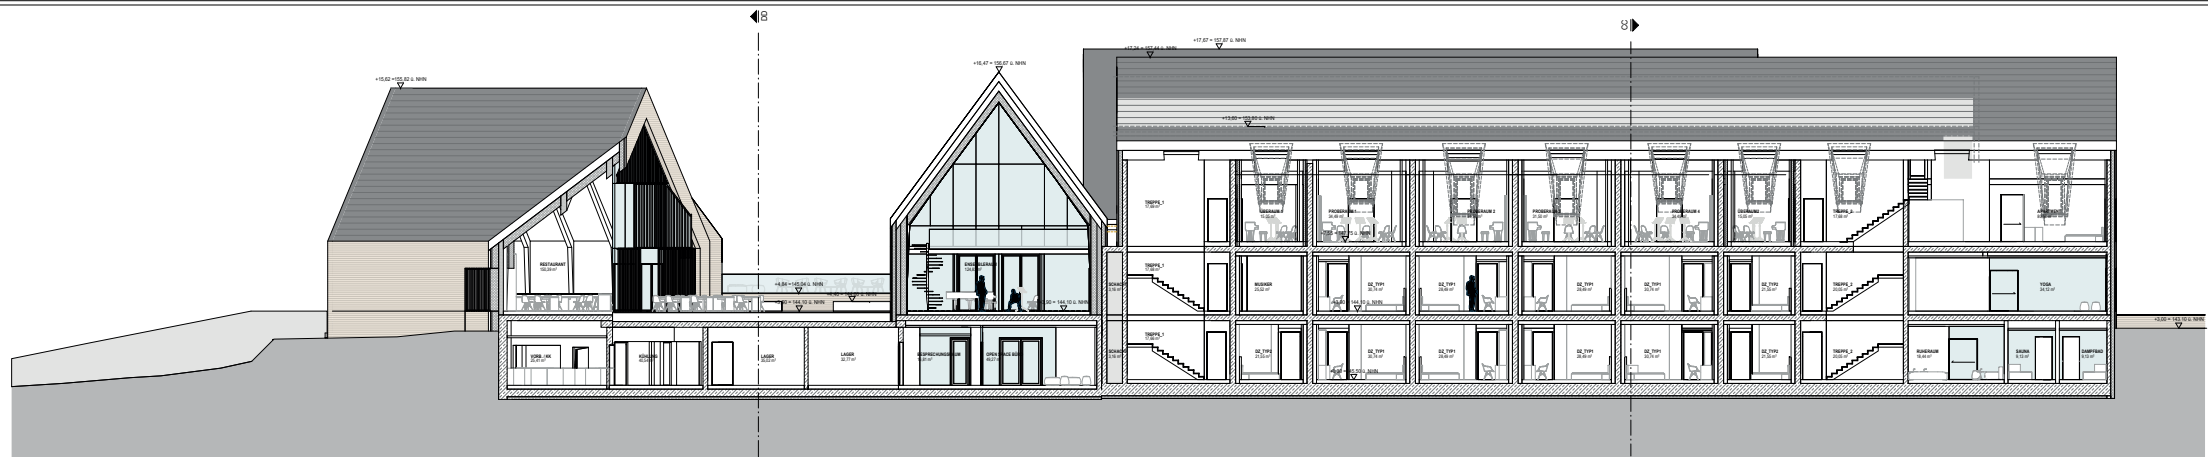


Schnitt AA
M 1:100

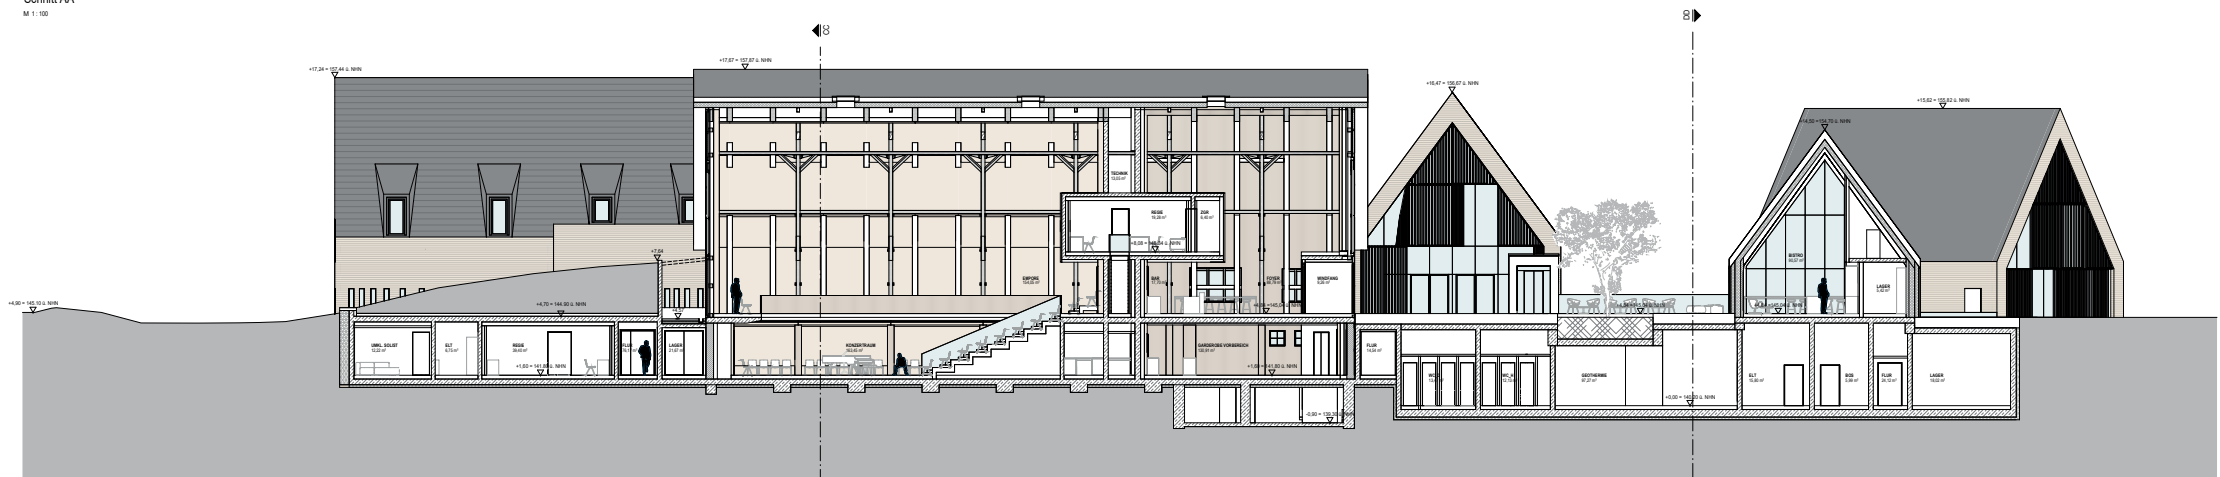


Schnitt BB
M 1:100

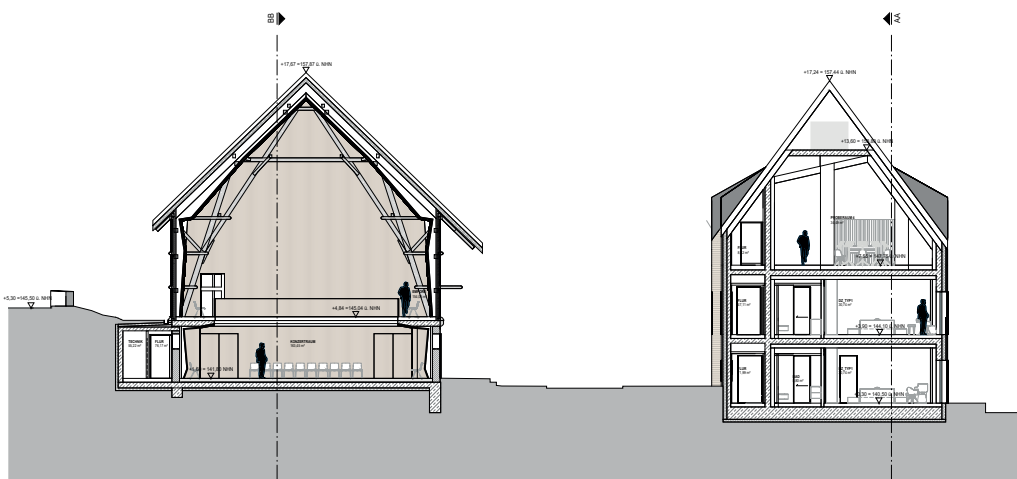

Schnitt CC
M 1:100

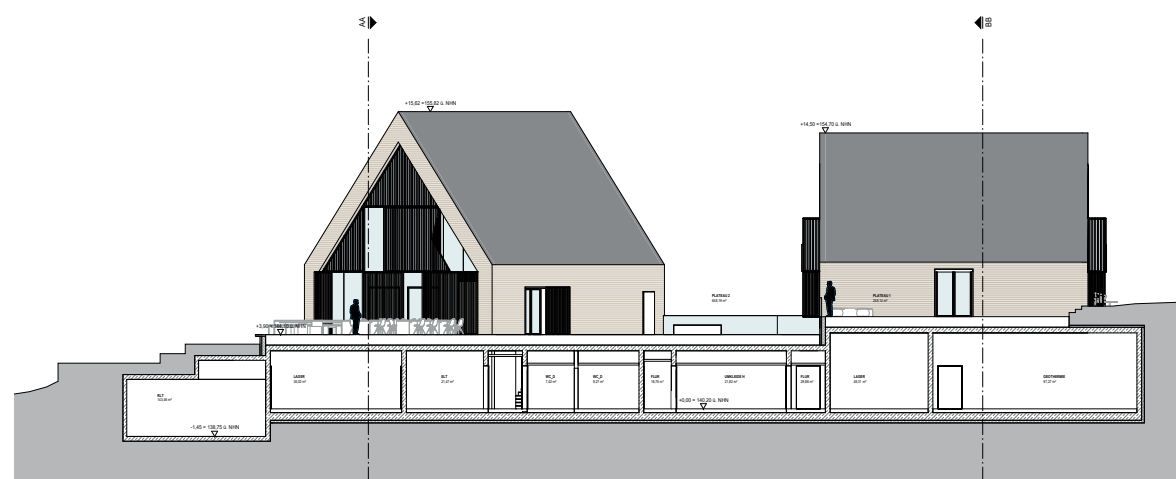

Schnitt DD
M 1:100

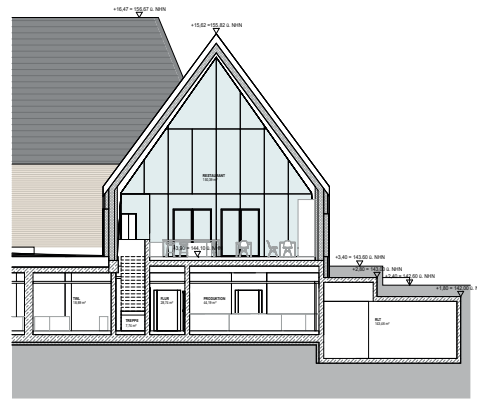

Schnitt GG
M 1:100

№	Y/N	Abgezeichnet	Bearbeitung	Seiten
#	Datum			

Planungsstand:
Entwurfsplanung

Projekt:
KMC KAMMERMUSIK CAMPUS

Bauherr:

Architekt:
AS+P Albert Speer + Partner GmbH
architects planners

www.as-p.de
info@as-p.de

Projekt-Nr.:
240069

Maßstab:
1:100

Planformat:
DIN A0+
100 x 150

Plan-Nr.:
KMC_X_ASP_ST_XXX_3_AR_001_00

Entwurfstag:
28.02.2023

Gesprochen:
P.O.




Geprüft:
K.O.

VORABZUG
27.08.2025







Plan-Nr.	Ersetzt_Plan-Nr.:KMC-A-3-B1-GR-xx	Ersterstellung: 26.02.2025
KMC_E_ASP_GR_XXX_3_AR_001_00		Gezeichnet: JCS
		Geprüft: KG

VORABZUG
27.08.2025

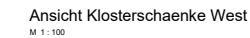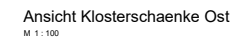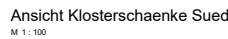


Plan-Nr.	Ersetzt_Plan-Nr.:KMC-A-3-B1-AN	Ersterstellung: 28.02.2025
KMC_E_ASP_AN_XXX_3_AR_001_00		Gezeichnet: PLO
		Geprüft: KG

VORABZUG
27.08.2025

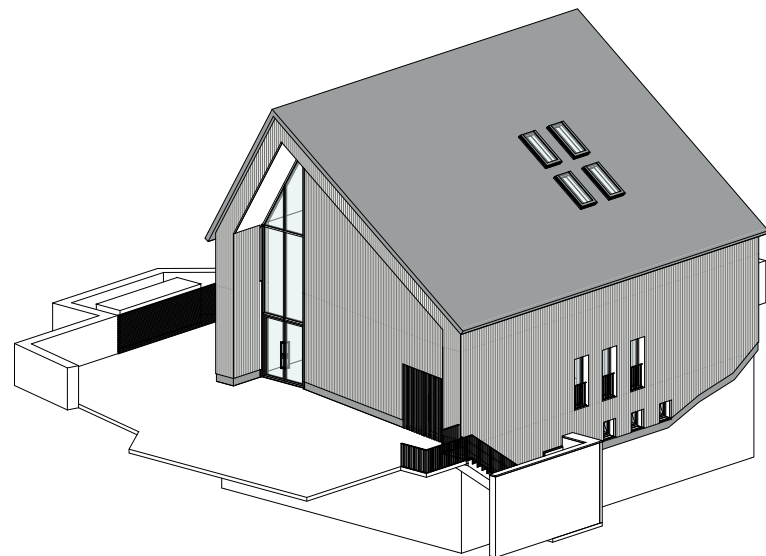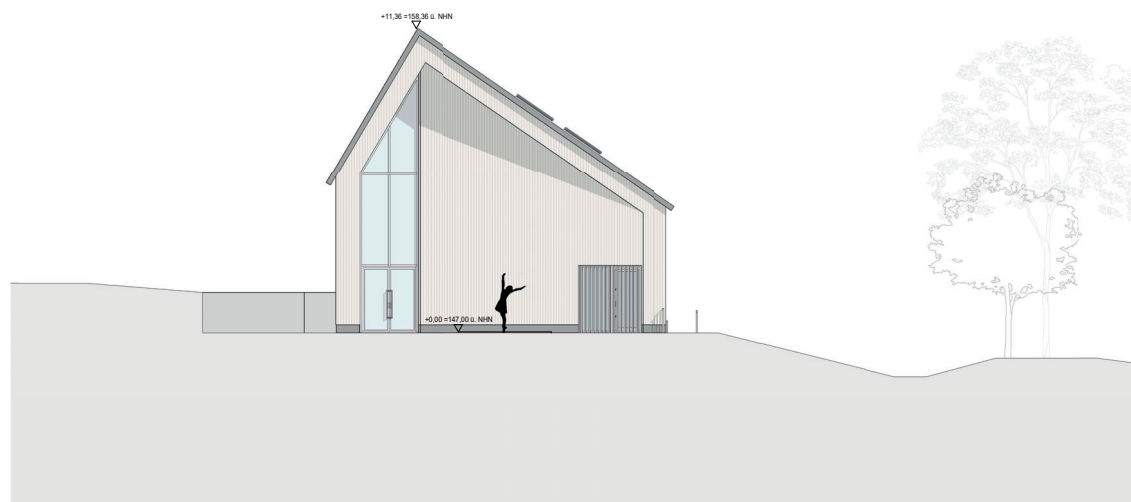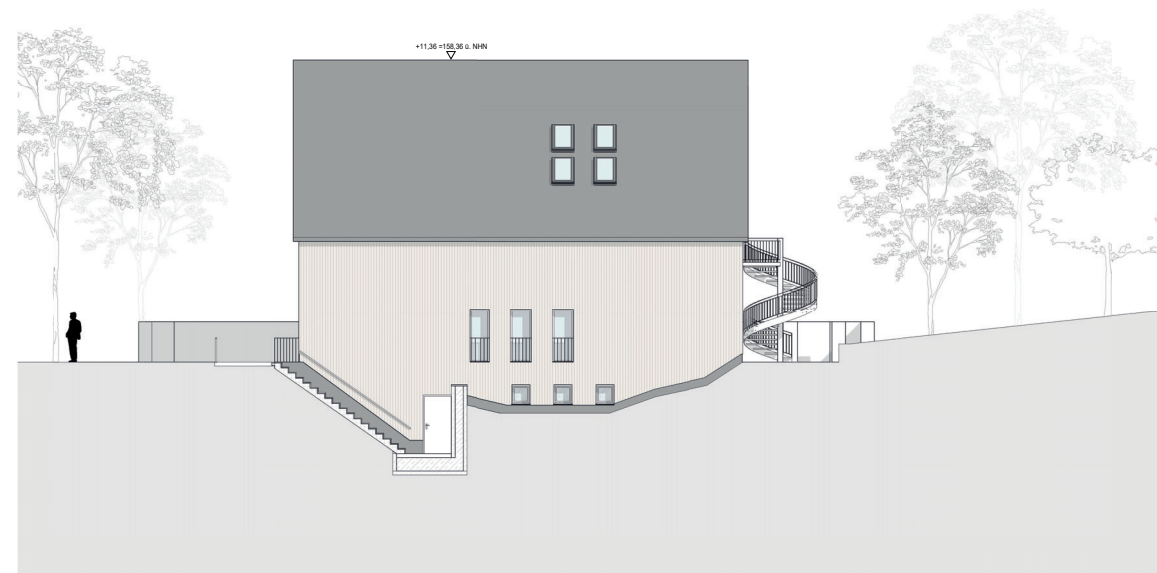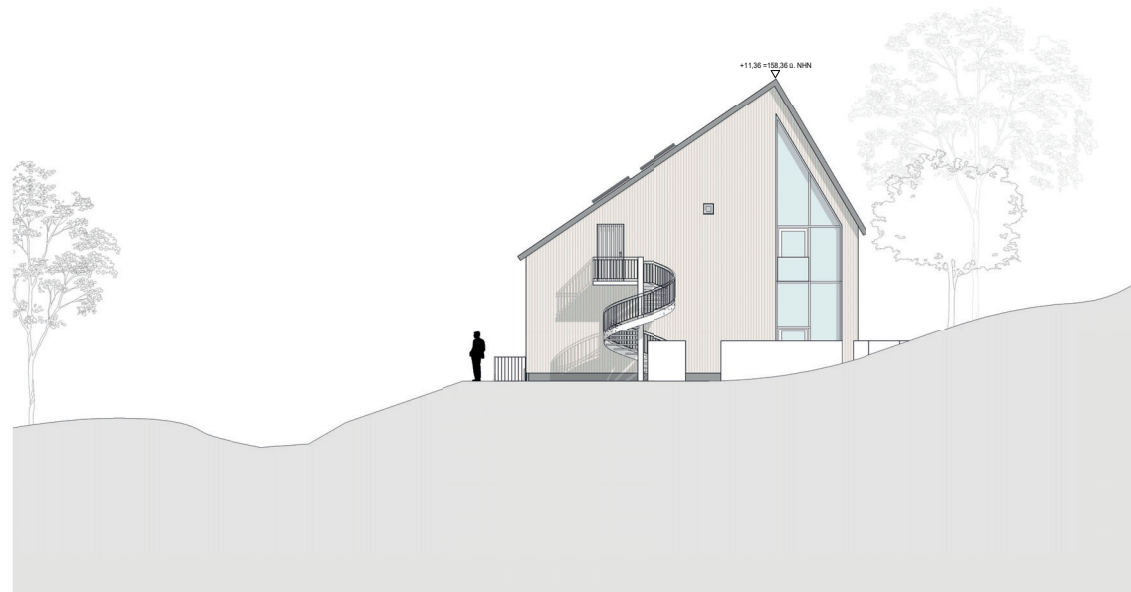


#	Datum	Beschreibung	Bearb.

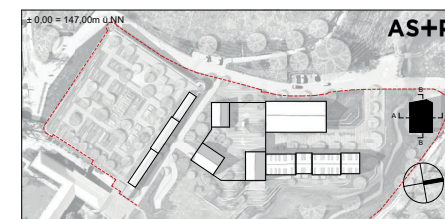


Planungsstand:
Entwurfsplanung

Projekt: KMC KAMMERMUSIK CAMPUS Einrichtung einer Brauerei mit einer Seminarfläche	Projekt-Nr.: 240069
Baucher: Familie Marguerre Musikcampus GmbH Geschäftsführerin Barbara Marguerre	Philosophenweg 21 69120 Heidelberg
AS+P Architekt: AS+P Albers Speer + Partner GmbH Architects/Planners	Heiderichstraße 108-110 69126 Frankfurt am Main T +49 69 605011-0 www.as-p.de mail@as-p.de


Darstellung:	Maßstab:	Planform:
Ansichten	1:200	DIN A
Plan-Nr.	Ersterstellung: 29.08.20	
KMC_F_ASP_AN_XXX_4_AR_001_00	Gezeichnet: _____	
	Geprüft: _____	

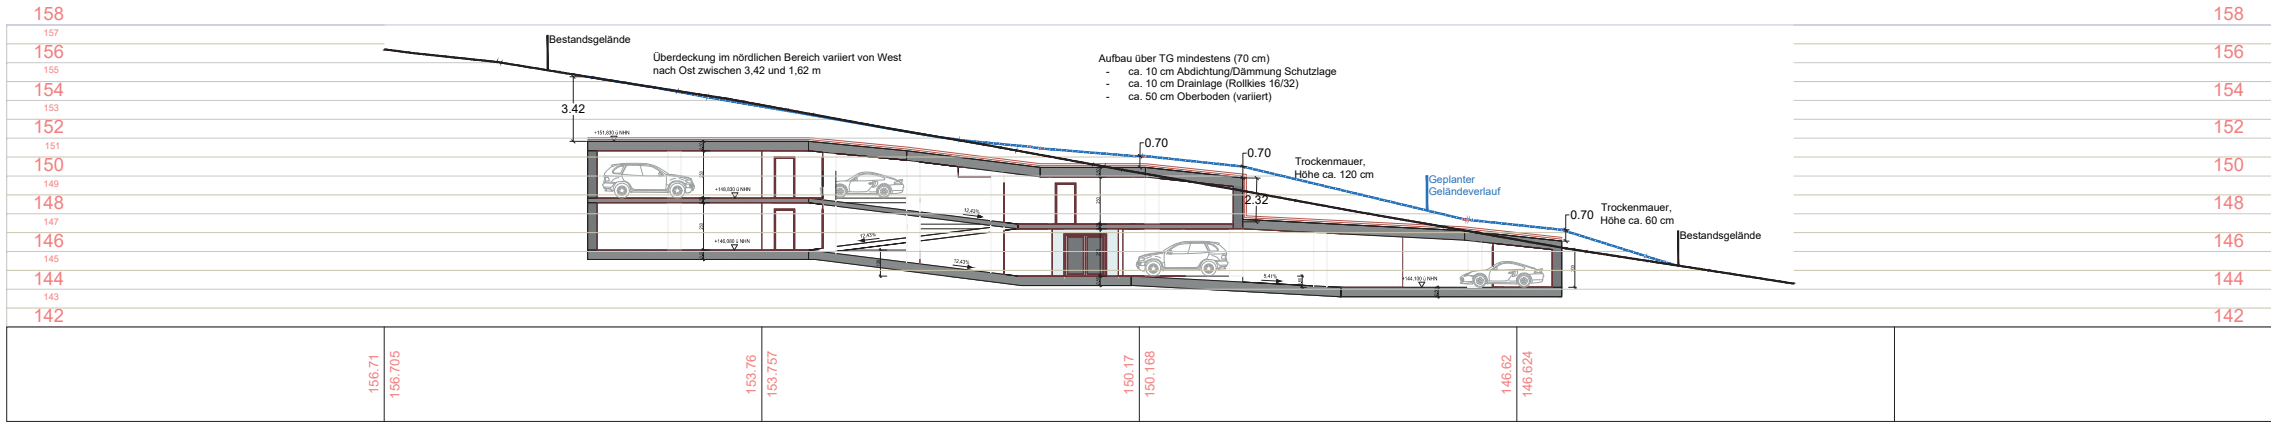


Schnitt A-A

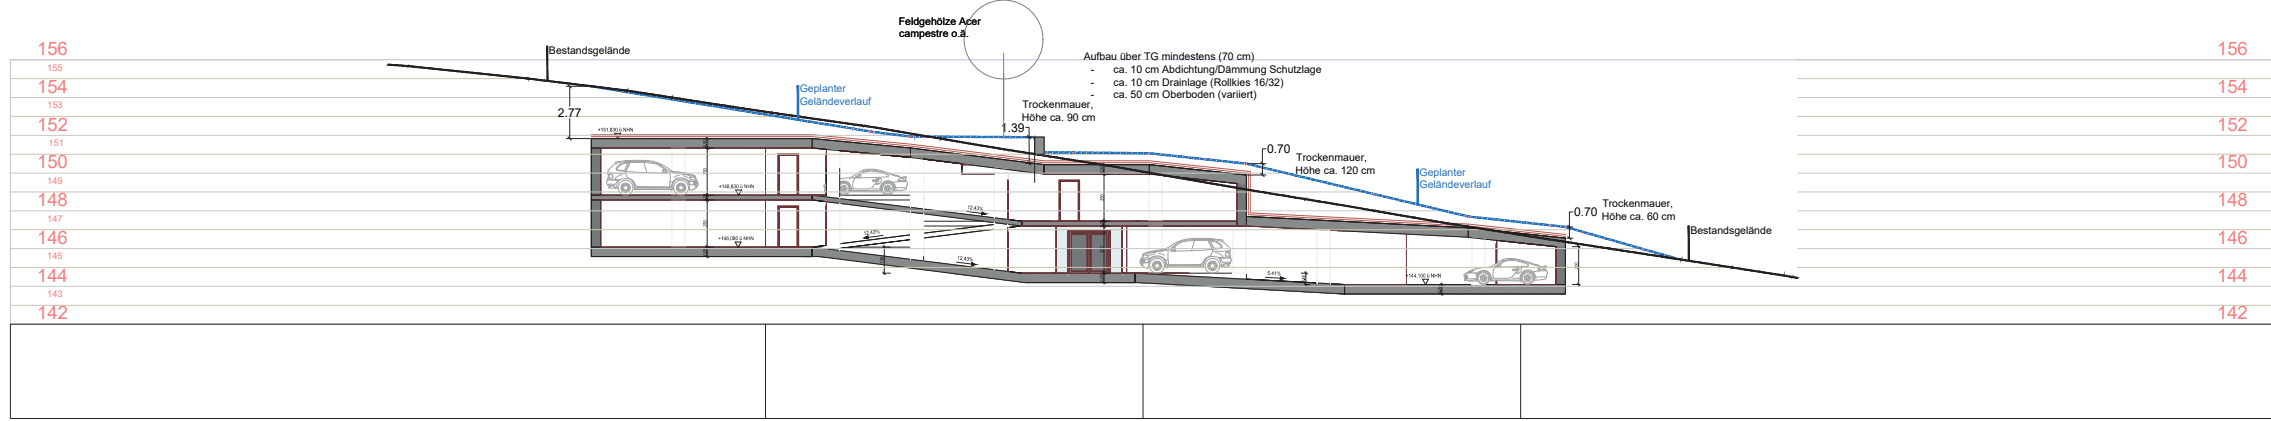



Schnitt B-B

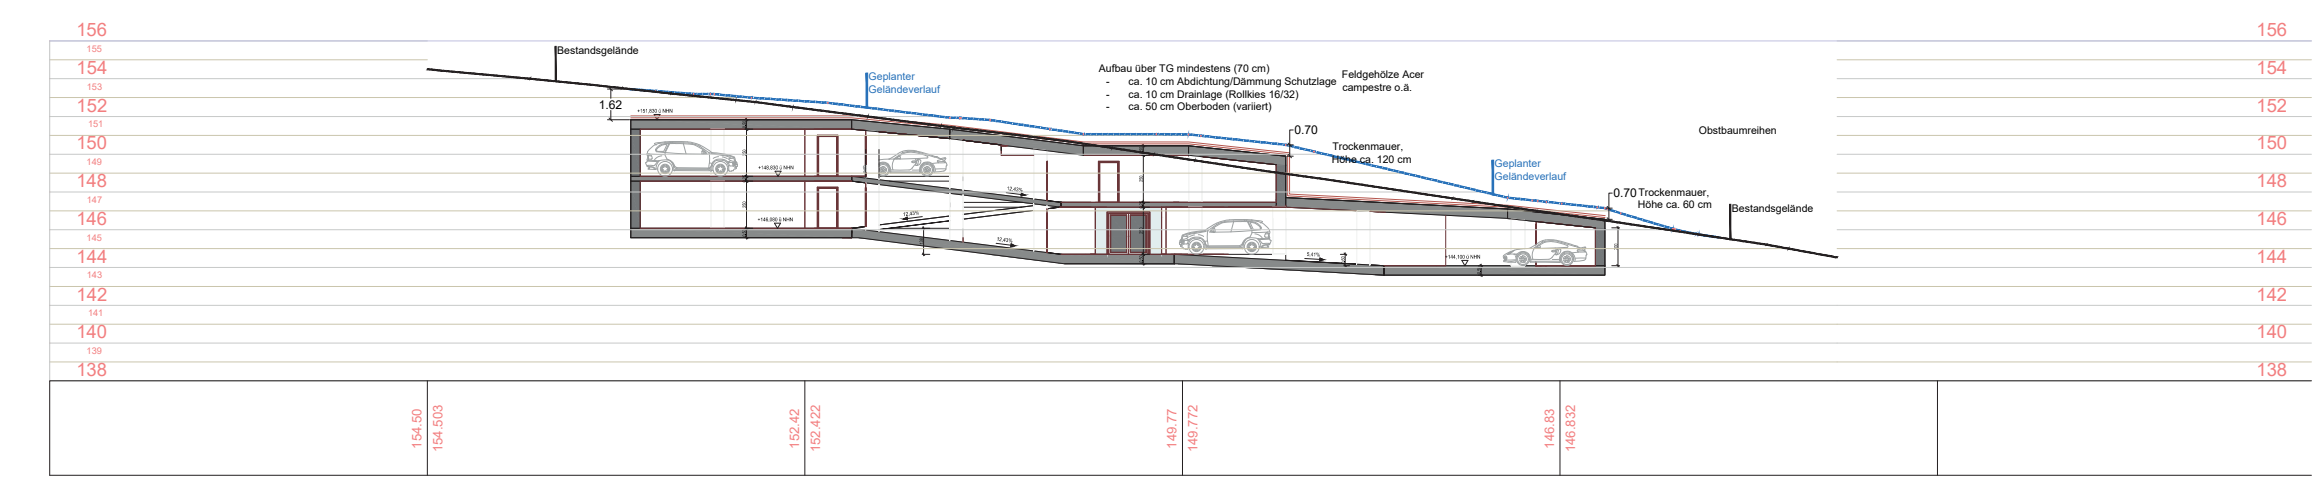

Schnitt C-C

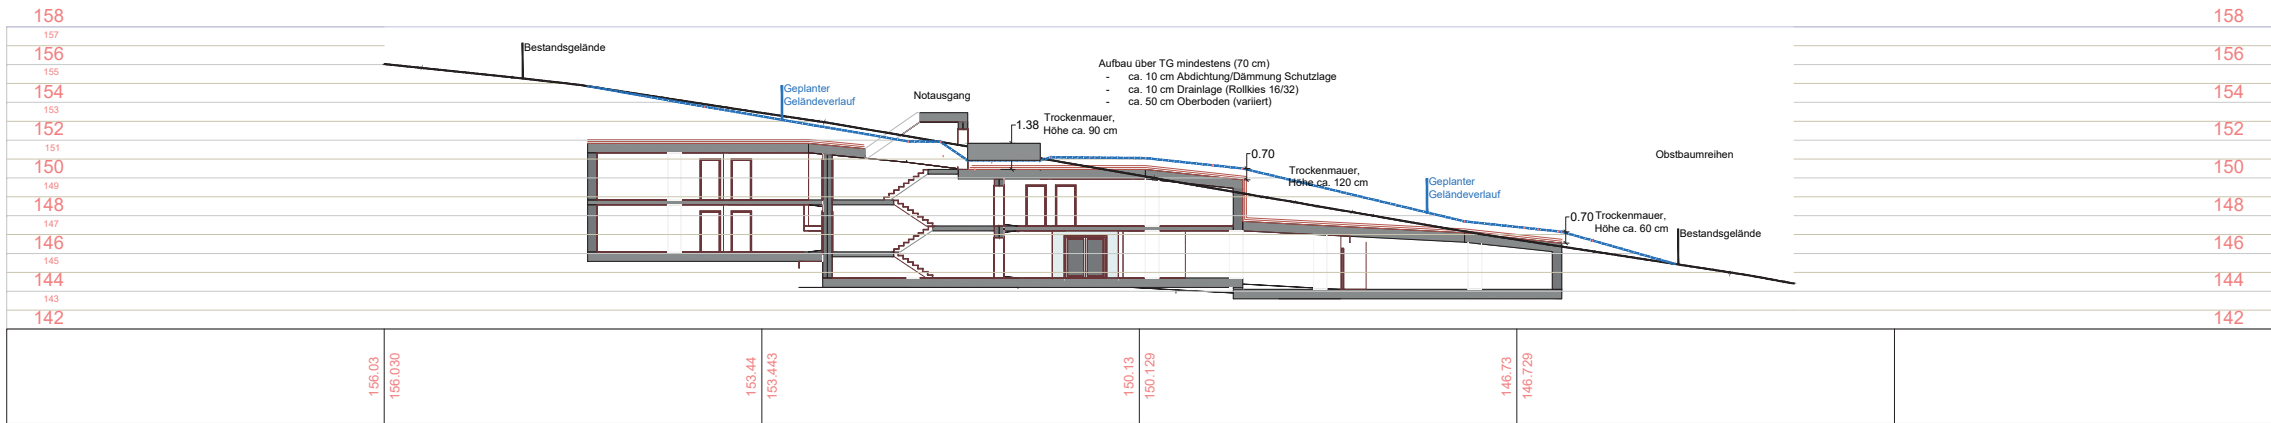

Schnitt D-D (Notausgang)

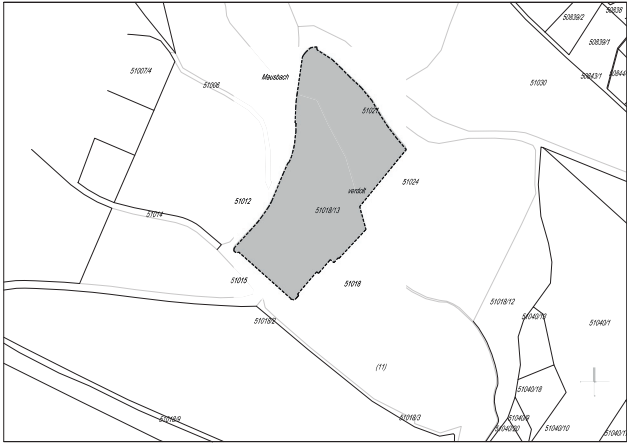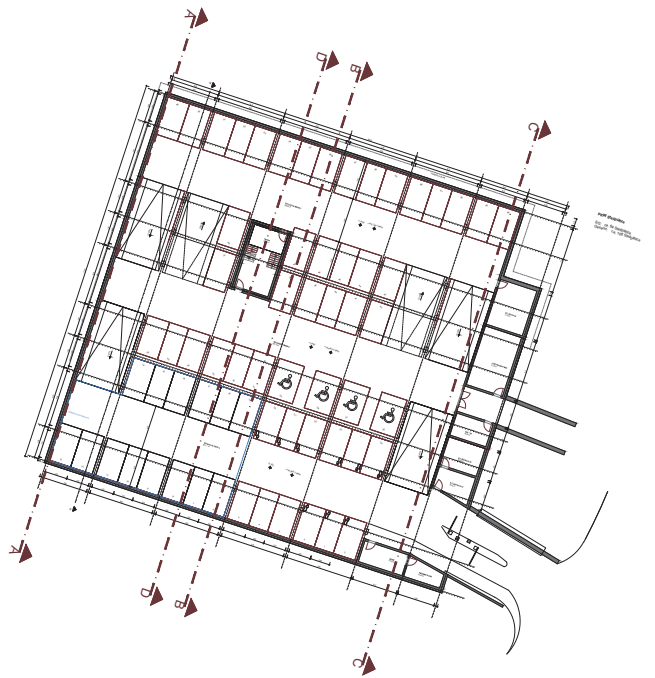

Planungsstand:

Entwurfsplanung

Projekt:	KMC KAMMERMUSIK CAMPUS	Projekt-Nr.:	240069
Bauherr:	Fam. Marguerre, Musikcampus GmbH, GF Barbara Marguerre	Philosophenweg 21 69120 Heidelberg	
AS+P	Landschaftsarchitekt / Architekt:	Hedderichstraße 108-110 60596 Frankfurt am Main T +49 69 605011-0 www.as-p.de mail@as-p.de	
Darstellung:	Schnitte TG	Maßstab:	Planformat:
Plan-Nr.	KMC-F-3-XX-ST-00-XX-001	1:200	DIN A1 841 x 594
Ersterstellung:	21.07.2025	Gezeichnet:	A.S.
Geprüft:	M.D.		
Unterschrift Bauherr:		Unterschrift Behörde:	
Unterschrift Architekt:			

