



M.T.V. - Mark Twain Village Bestandserfassung

Ergänzungen Baumbestand MTV Ost

Auftraggeber



Stadt Heidelberg - Kämmereiamt
Rathaus - Markplatz 10
69117 Heidelberg

Bearbeitung



EILING
INGENIEURE

EILING Ingenieure GmbH
Czernyring 22/10
69115 Heidelberg
Fon 0 62 21.65 63 10
Fax 0 62 21.65 63 130
E-Post info@eiling.de
www.eiling.de

Datum
Juli 2014

ERGÄNZUNGEN ZUM BAUMBESTAND MTV OST

Neben den Baumerfassungen, die im Juni 2013 im Bereich von MTV Ost durchgeführt wurden, kam es im März 2014 zu ergänzenden Baumerfassungen im Bereich von MTV Ost.

Ergänzend zu der ersten Erfassung wurden im März 2014 die Bäume erfasst, die sich außerhalb der Umzäunung, entlang der Kirschgartenstraße befinden. Hier wurden 44 Bäume erfasst.

Davon sind für 26 Bäume keine Maßnahmen erforderlich. Zur Fällung werden 2 Bäume empfohlen. Bei 11 Bäumen muss eine Kronenpflege durchgeführt werden.

Bei 3 Bäumen ragen die Kronen unmittelbar an Gebäuden heran, sodass ein Freischneiden der Gebäude durchgeführt werden muss. Zwei Bäume sind als Gefahrenbäume einzustufen.

Zusammen mit den Bäumen die im Juni 2013 erfasst wurden, befinden sich insgesamt 370 Bäume im Bereich von MTV Ost.

Der Bereich Sickingenplatz, auf dem ebenfalls Bäume im Plan B-2.10 dargestellt sind, sind nicht in der oben genannten Gesamtanzahl der 370 Bäume enthalten.

aufgestellt: Heidelberg, den 09.07.2014

EILING Ingenieure GmbH

Dipl.-Ing. Adolf Eiling
Geschäftsführer

i.A. M.Sc. Sven Frenzel
Projektbearbeiter



- Legende**
Bäume
- Bestand
 - Bestand mit Fällempfehlung




D	C	B	A	Index	Art der Änderung	Neufassung	Geändert	Geprüft	Datum

Auftraggeber
Stadt Heidelberg
 Dezernat V "Konversion und Finanzen"
 Rathaus - Marktplatz 10
 69115 Heidelberg

Planer/Ingenieur
 EILING Ingenieure GmbH
 Clamring 22/19
 69115 Heidelberg
 Fon: 06 22 45 43 10
 Fax: 06 22 45 43 100
 E: info@eiling.de
 W: www.eiling.de

**Bestandserfassung der Freiflächen
 Mark-Twain-Village und Campbell Barracks**

Planungsphase	Standort	Blatt
Bestandserfassung		
Planstab		
Lageplan Baumbestand MTV Ost		1:500
Projektnummer	13640	Blattgröße
	1.300x841mm	B-2.9

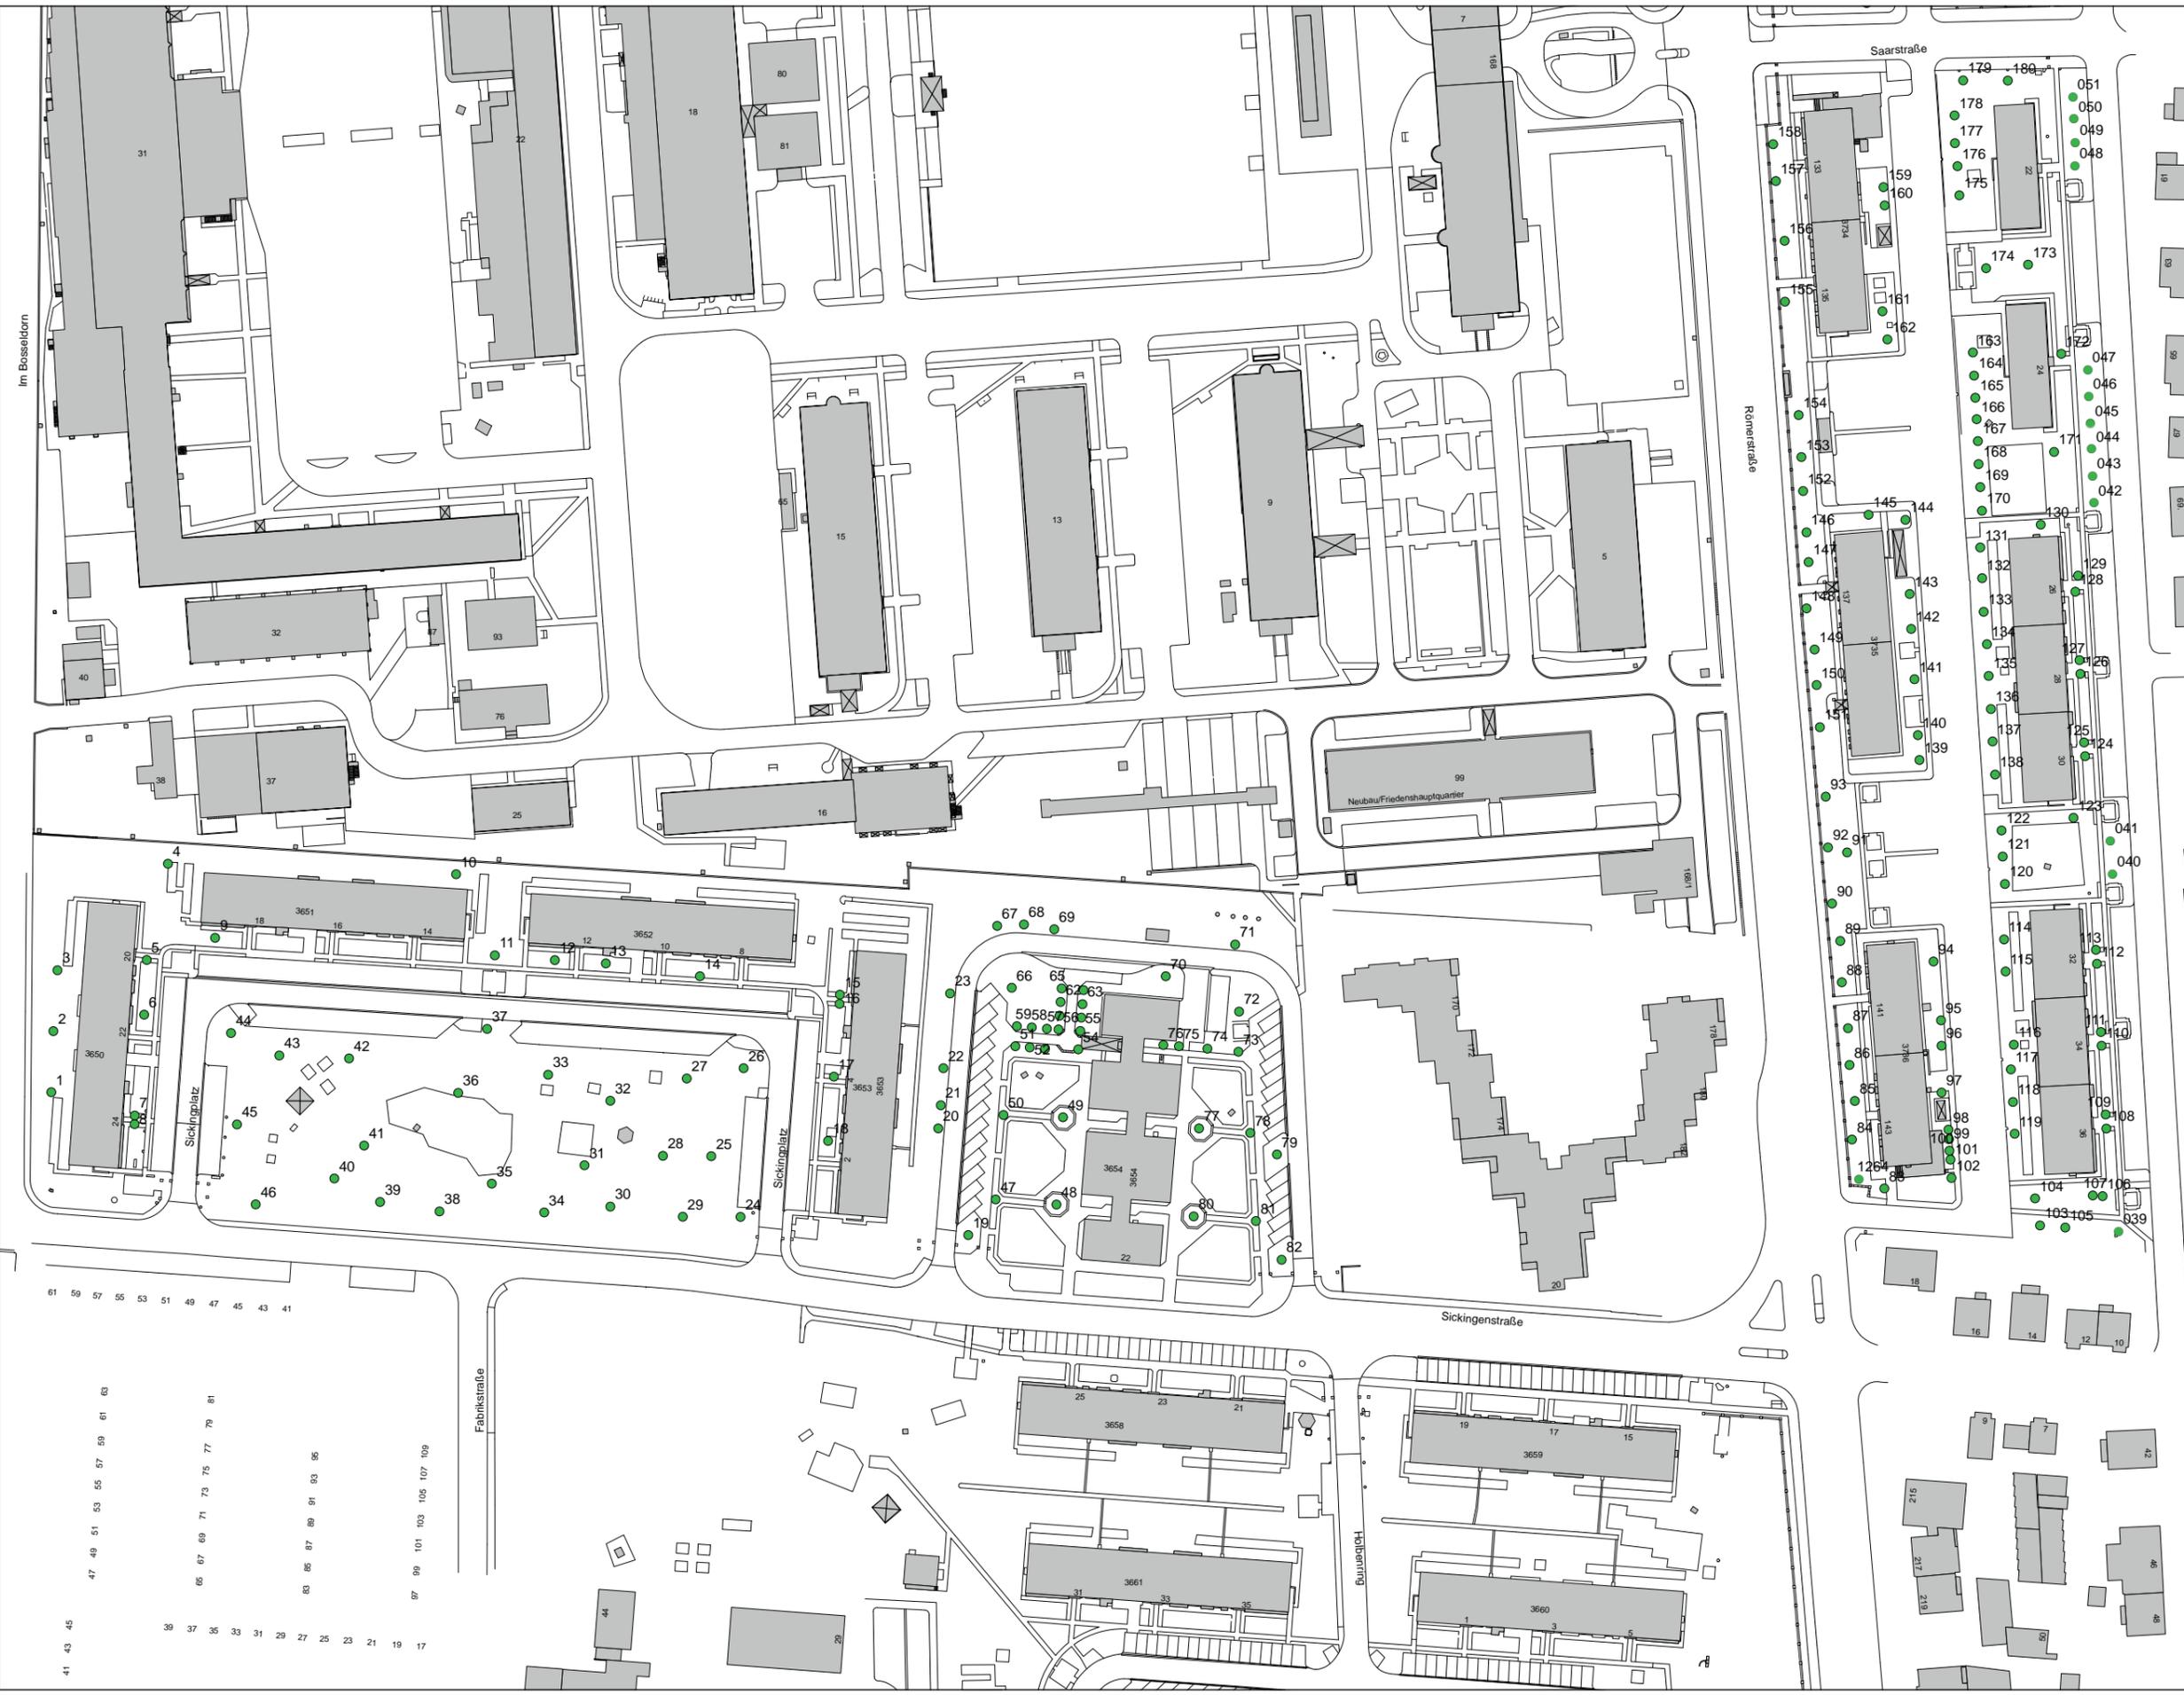

- Legende**
Bäume
- Bestand
 - Bestand mit Fällempfehlung



D					
C					
B					
A					
Index	Art der Änderung	Neufassung	Geändert	Geprüft	Datum

Auftraggeber
Stadt Heidelberg
 Dezernat V "Konversion und Finanzen"
 Rathaus - Marktplatz 10
 69115 Heidelberg

Planverfasser
 EILING Ingenieure GmbH
 Clemmring 22/19
 69115 Heidelberg
 Fon 0 62 21 45 43 10
 Fax 0 62 21 45 43 100
 E-Mail: info@eiling.de
 www.eiling.de

**Bestandserfassung der Freiflächen
 Mark-Twain-Village und Campbell Barracks**

Planungsphase	Bestandserfassung	Blatt
Planart	Bestandserfassung	EF
Projektname	Bestandserfassung	08.07.2014
Lageplan Baumkataster MTV Ost	Maßstab	1:500
Projektnummer	Blattgröße	Plannummer
13640	1.300x841mm	B-2.10

im Bosenfeldern

Saarstraße

Romerstraße

Sickingenstraße

Fabrikstraße

Halberweg

Neubau/Friedenshauptquartier

61 59 57 55 53 51 49 47 45 43 41
 47 49 51 53 55 57 59 61 63
 65 67 69 71 73 75 77 79 81
 83 85 87 89 91 93 95
 97 99 101 103 105 107 109
 41 43 45
 39 37 35 33 31 29 27 25 23 21 19 17