


Haltestelle: Kinderklinik  
 Querschnitt 1+279  
 elastische Schienenlagerung

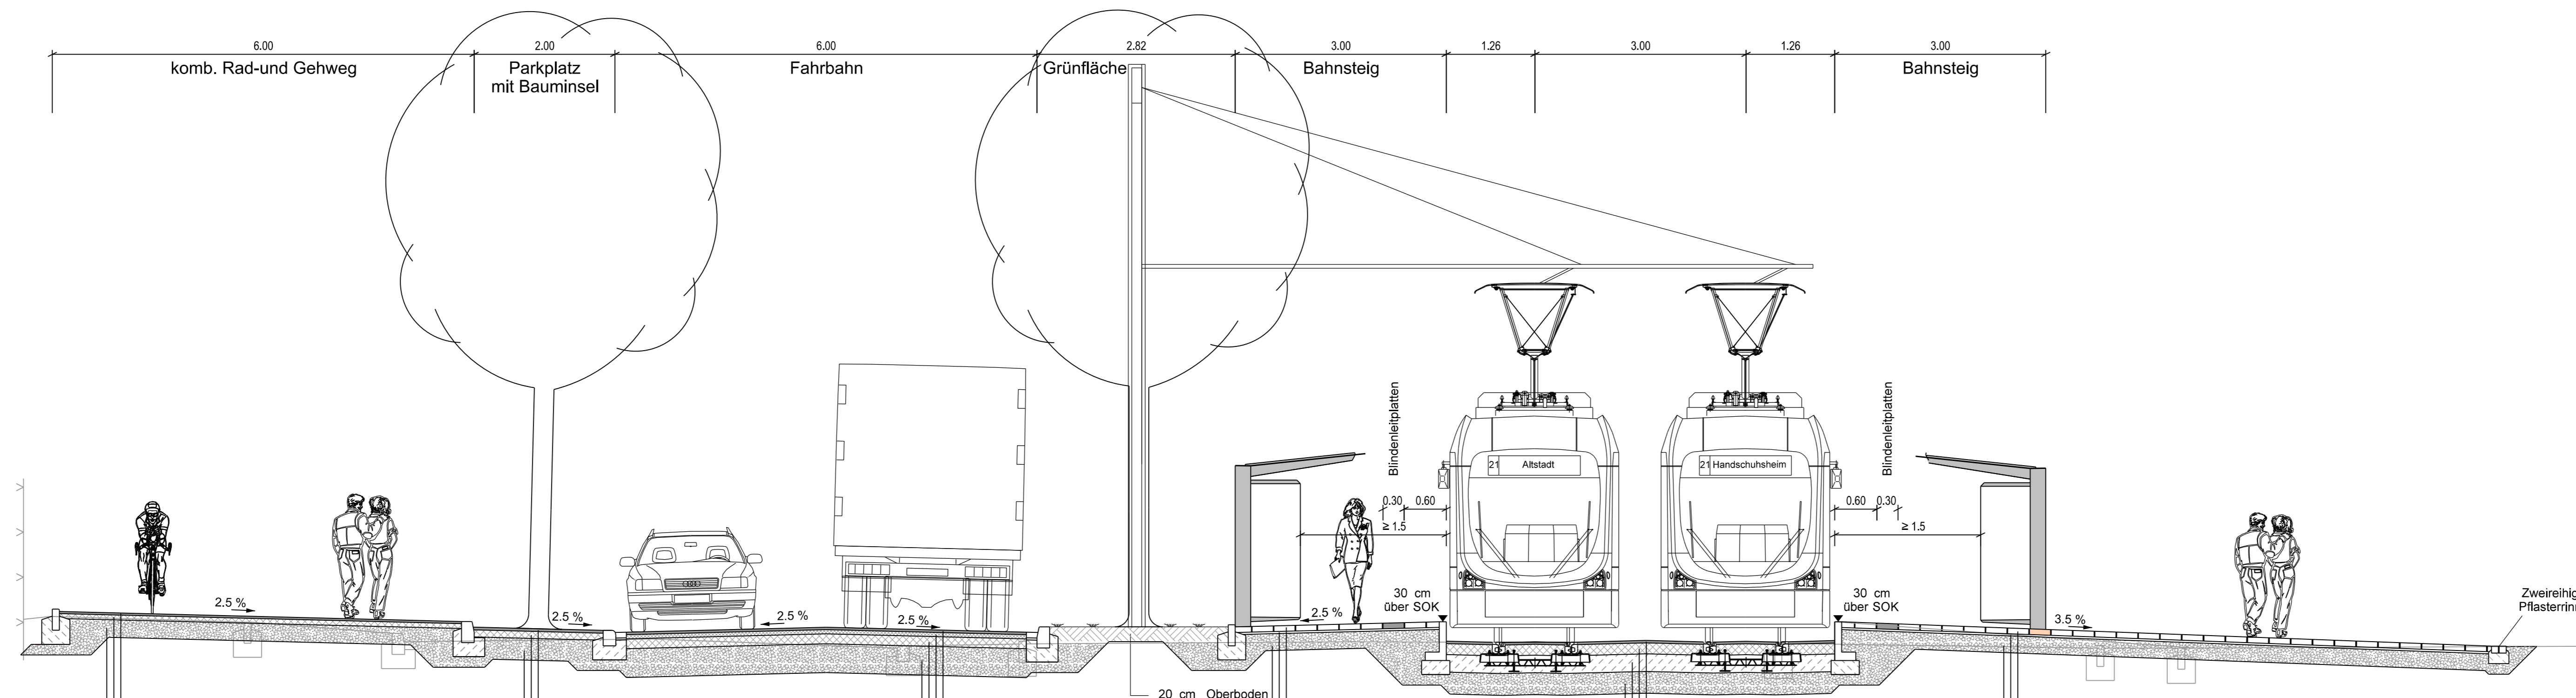

- |   |   |   |   |   |   |
|---|---|---|---|---|---|
| 3 cm bituminöse Deckschicht Asphalt                                       | 4 cm bituminöse Deckschicht Asphalt                                       | 3.5 cm bituminöse Deckschicht Asphalt                         | 8 cm Betonplatten   | 3.5 cm bituminöse Deckschicht Asphalt                                     | 8 cm Betonplatten   |
| 7 cm Asphalttragschicht   | 10 cm Asphalttragschicht  | 6 cm Asphaltbinder  | 3 cm Brechsand- Splitt- Gemisch   | 15.5 cm Asphalttragschicht  | 3 cm Brechsand- Splitt- Gemisch   |
| 25 cm komb. Frostschutz- und Tragschicht aus güteüberwachtem RC- Material | 31 cm komb. Frostschutz- und Tragschicht aus güteüberwachtem RC- Material | 14 cm Asphalttragschicht                                      | 24 cm komb. Frostschutz- und Tragschicht aus güteüberwachtem RC- Material | 25 cm Beton C 30/ 37  | 24 cm komb. Frostschutz- und Tragschicht aus güteüberwachtem RC- Material |
| 35 cm Gesamtaufbau  | 45 cm Gesamtaufbau  | 41 cm komb. Frostschutz- und Tragschicht aus Schottermaterial | 35 cm Gesamtaufbau  | 31 cm komb. Frostschutz- und Tragschicht aus güteüberwachtem RC- Material | 35 cm Gesamtaufbau  |
|   |   | 64.5 cm Gesamtaufbau  |   | 75 cm Gesamtaufbau  |   |

Stand: 06.12.2010

Anlage: 5  
 Blätter: 13 Blatt: 8

69115 Heidelberg  
 Kurfürsten-Anlage 42-50  
 Tel.: 06221/513-0

68165 Mannheim  
 Möhlstraße 27  
 Tel.: 0621/465-0

Manheim, den 06.12.2010

Proj.-Nr. 51565\_1  
 Datum 11/2010  
 Name Wagner

bearb. 11/2010  
 gez. 11/2010  
 gepr. 11/2010

Maßstab : 1 : 50

Universitätslinie  
 Straßenbahn Neuenheimer Feld  
 Haltestelle Kinderklinik  
 Querschnitt 1+279

Antrag auf Planfeststellung gemäß § 28 Abs. 1 PBefG

IBKa  
 Ingenieurbüro KARLE GmbH  
 Lagerhausstr. 24  
 67061 Ludwigshafen  
 Tel.: 0621 / 5 96 28-0  
 E-Mail: info@ibka.de

Fax: -49

Plotterstellung: 06.04.2011

M:\PROJEKTE\Ternw1565-1\cad\_at\_11\ms8\pber\dgn\15651-1278\_500\_querschnitt.dgn