


Querschnitt 2+074
hochelastische Schienenlagerung

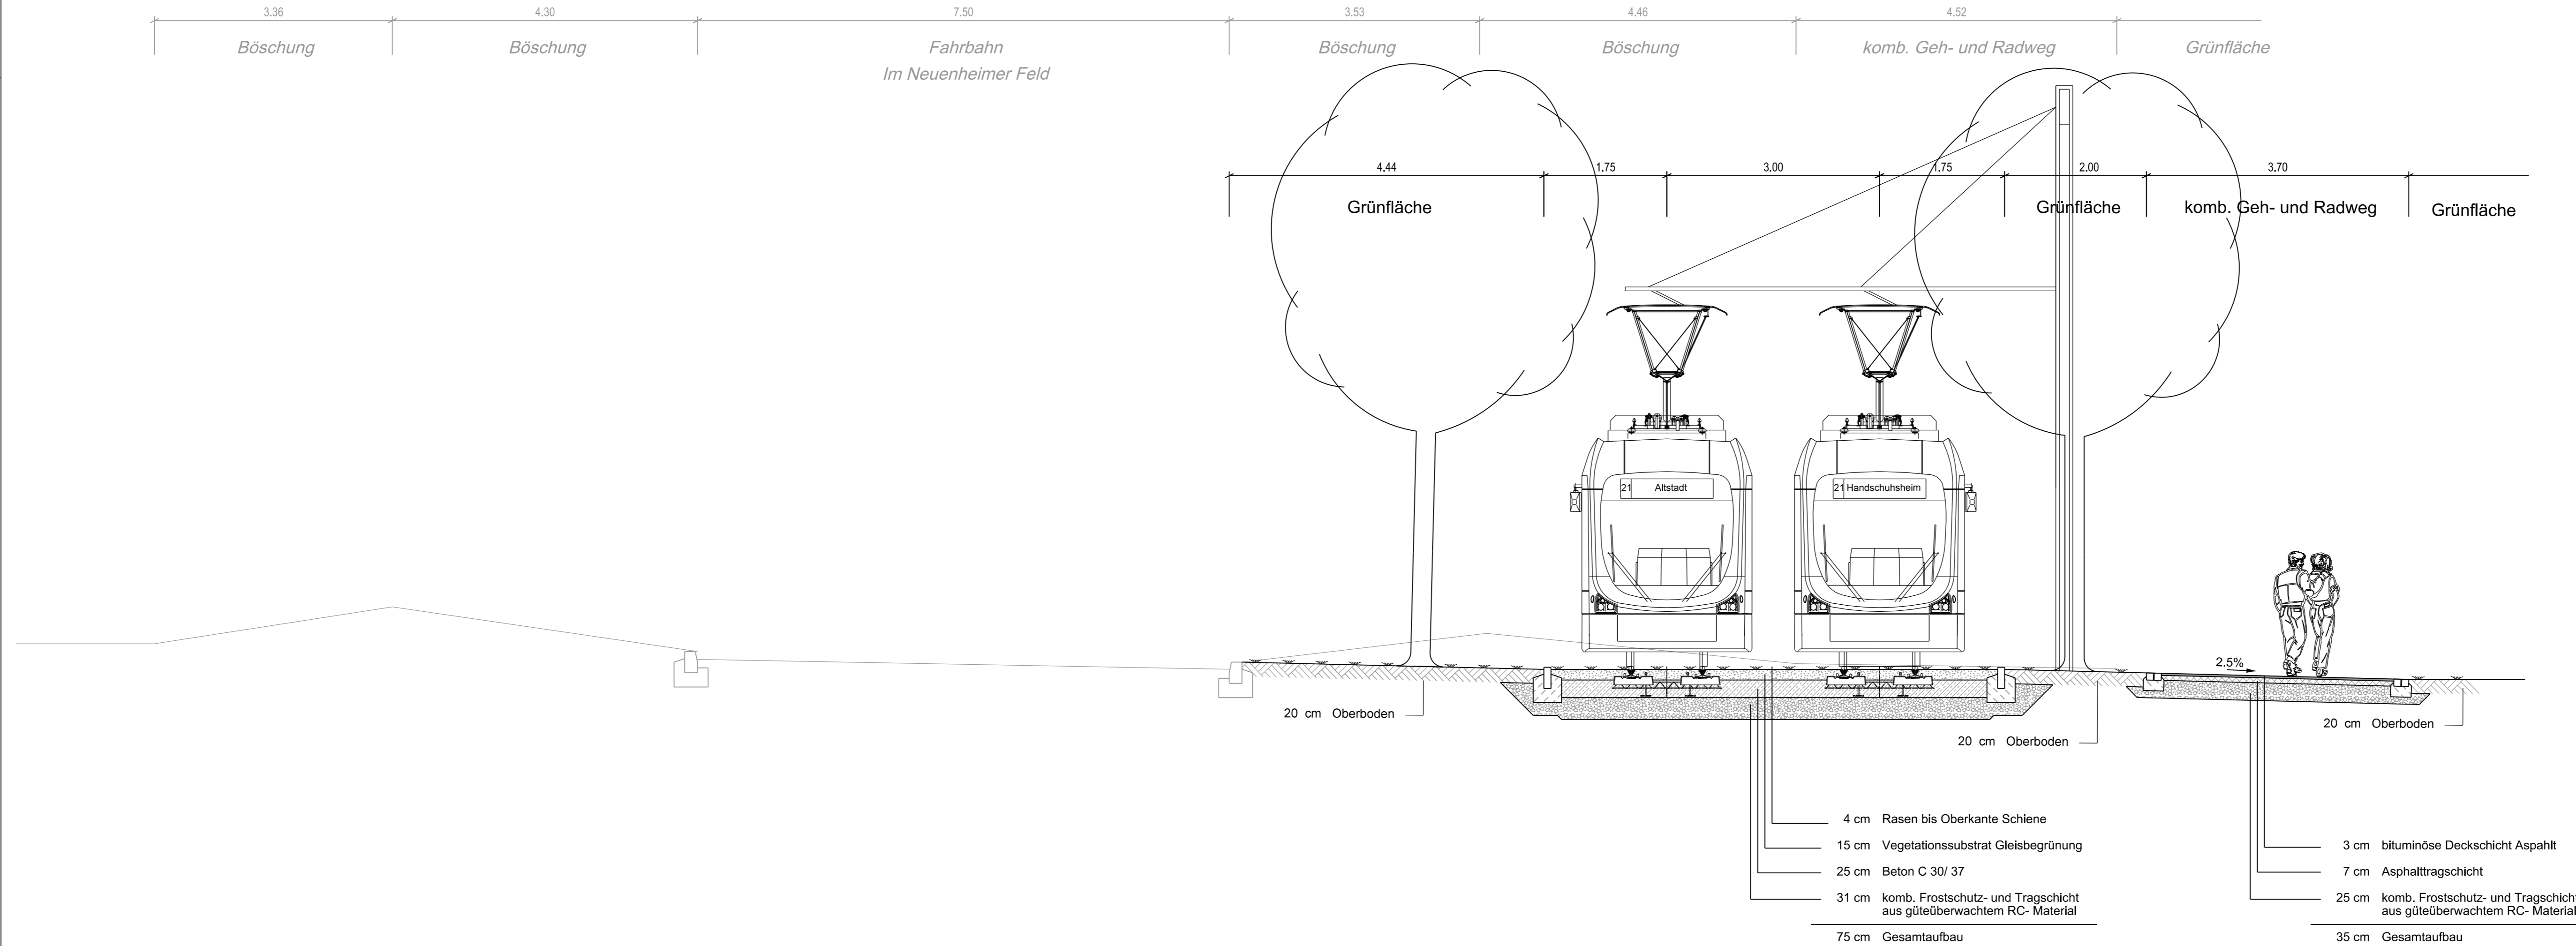

Stand: 06.12.2010

Heidelberger Straßen- und Bergbahn GmbH 69115 Heidelberg Kurfürsten-Anlage 42-50 Tel.: 06221/513-0	Anlage: 5 Blätter: 13 Blatt: 11				
	rnv GmbH Mannheim, den 06.12.2010				
Ingenieurbüro KARLE GmbH Vermessung, Photogrammetrie, GIS Straßen- u. Gleisplanung, Bauleitung Lagerhausstr. 24 67061 Ludwigshafen Tel.: 0621 / 5 86 28-0 Fax: -49 E-Mail: info@ibka.de	Plan-Nr.: T4-HB-0477/10	Proj.-Nr. 51565_1	Datum 11/2010	Name Wagner	
	bearb. 11/2010	gez. 11/2010	gepr. 11/2010	Kuch	
	Universitätslinie Straßenbahn Neuenheimer Feld				Maßstab : 1 : 50
	Antrag auf Planfeststellung gemäß § 28 Abs. 1 PBefG Bereich südl. Pädologische Hochschule Querschnitt 2+074				