


M=1:100/100
 104,00 m ü. NHN

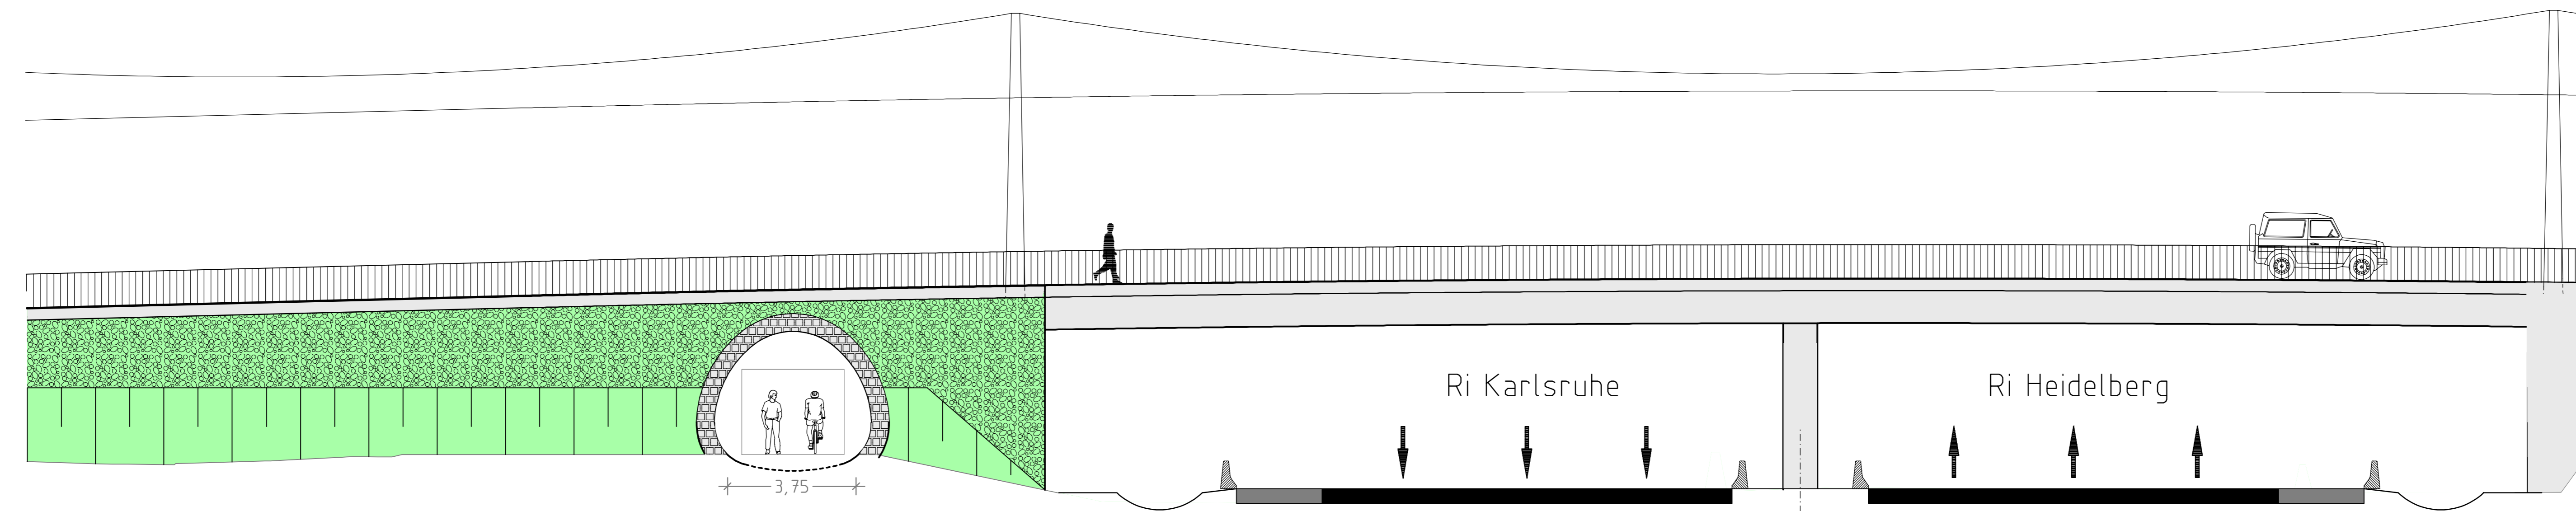

Stand: 10.07.2014

 Heidelberger Straßen- und Bergbahn GmbH 69115 Heidelberg Kurfürsten - Anlage 42-50 Tel. 06221/513-0		Anlage: Blätter: Blatt: Plan-Nr.:													
 Mannheim, den		68165 Mannheim Möhlstraße 27 Tel. 0621/465-0													
Bearbeitet im Auftrag der Rhein-Neckar-Verkehr-GmbH															
 KREBS UND KIEFER Beratende Ingenieure für das Bauwesen GmbH Hilperstraße 20 · 64295 Darmstadt Tel. 06151/885-0 · Fax 06151/885-150		<table border="1"> <thead> <tr> <th></th> <th>Datum</th> <th>Name</th> </tr> </thead> <tbody> <tr> <td>bearb.</td> <td>Juli 2014</td> <td>bv</td> </tr> <tr> <td>gez.</td> <td>Juli 2014</td> <td>bv</td> </tr> <tr> <td>gepr.</td> <td>Juli 2014</td> <td>tn</td> </tr> </tbody> </table>			Datum	Name	bearb.	Juli 2014	bv	gez.	Juli 2014	bv	gepr.	Juli 2014	tn
	Datum	Name													
bearb.	Juli 2014	bv													
gez.	Juli 2014	bv													
gepr.	Juli 2014	tn													

Maßstab 1:100/100	Gleisumbau Eppelheimer Straße zwischen Kranichweg und Hildastraße / Mozartstraße Entwurfsplanung Längsschnitt Durchlass Wellstahl		
Größe:	Ersatz für:	Zustand:	Ausgabe von:
			Ursprung: